





### SCHEDA TECNICA DELL'INTERVENTO

- SUPERFICIE TOTALE DELL'INTERVENTO 30.000 mq.
- NUMERO 81 LOTTI DA 200/250 MQ. PER UN TOTALE DI 20.000 MQ ADIBITI AD ORTI
- SUPERFICIE ADIBITA A PERCORSI ED AREE TECNICHE CIRCA 10.000 mq.

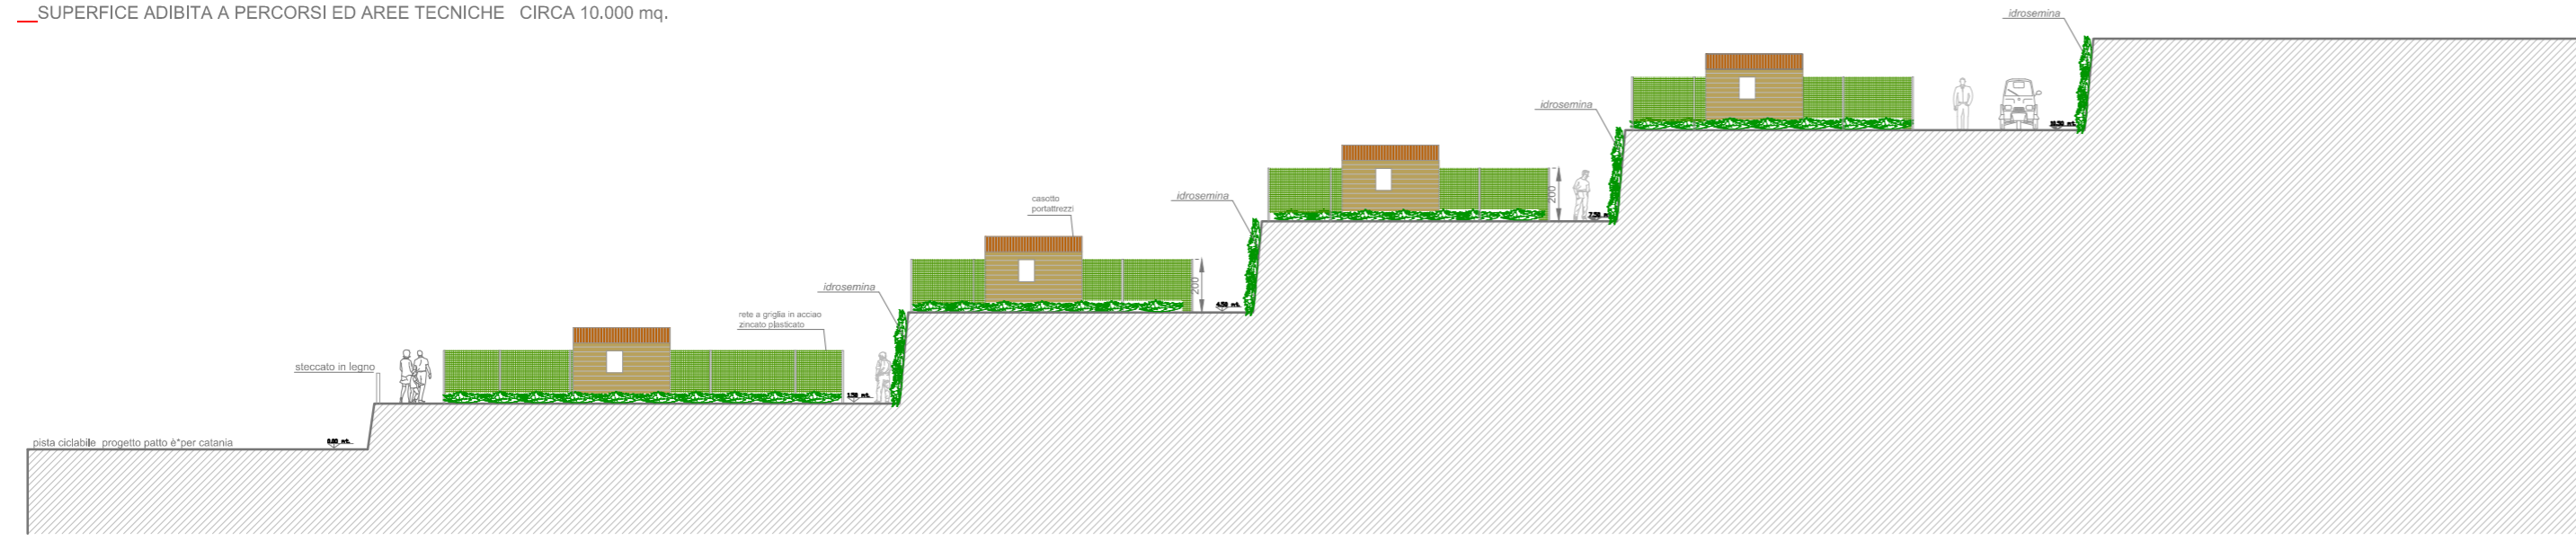


sezione trasversale A-A'



**Città di Catania**  
Realizzazione di Orti Urbani a Librino

RESPONSABILE UNICO DEL PROCEDIMENTO: Geom. Filippo Maccarrone		TIMBRO E FIRMA
COORDINAMENTO E PROGETTAZIONE: Arch. Salvatore Persano		
GEOLOGO: Dott. Eugenio Di Liberto		5.1
CONSULENZA IMPIANTO ELETTRICO: Ing. Carlo Davì	CONSULENZA verde e piantumazione: dott. Agr. Lara Riguccio	
COLLABORATORI: Arch. Salvatore Basile Geom. Ignazio Vittorio Geom. Giuseppe Pennisi		REV.:
PROGETTO ESECUTIVO		
OGGETTO: Sezione tipo - Trasversale-		
DATA:	SCALA: 1:500	
NOTE:		



TIMBRI ED APPROVAZIONI