

COMUNE DI CATANIA
 Direzione Urbanistica e Gestione del Territorio
 Servizio PRG - Pianificazione Urbanistica

**PUA
 VCS**

**PIANO URBANISTICO ATTUATIVO
 VARIANTE CATANIA SUD**


VARIANTE COMPARTI
"C" - ZONA TURISTICA RICREATIVA
**"G-G1-G2" - ZONA TURISTICA RICETTIVA
 A BASSA DENSITA'**

Il direttore
 arch. Gabriella Sardella

Il dirigente
 responsabile del progetto
 arch. Rosanna Polleriti

**ZONIZZAZIONE CONFRONTO
 STRALCIO**

18

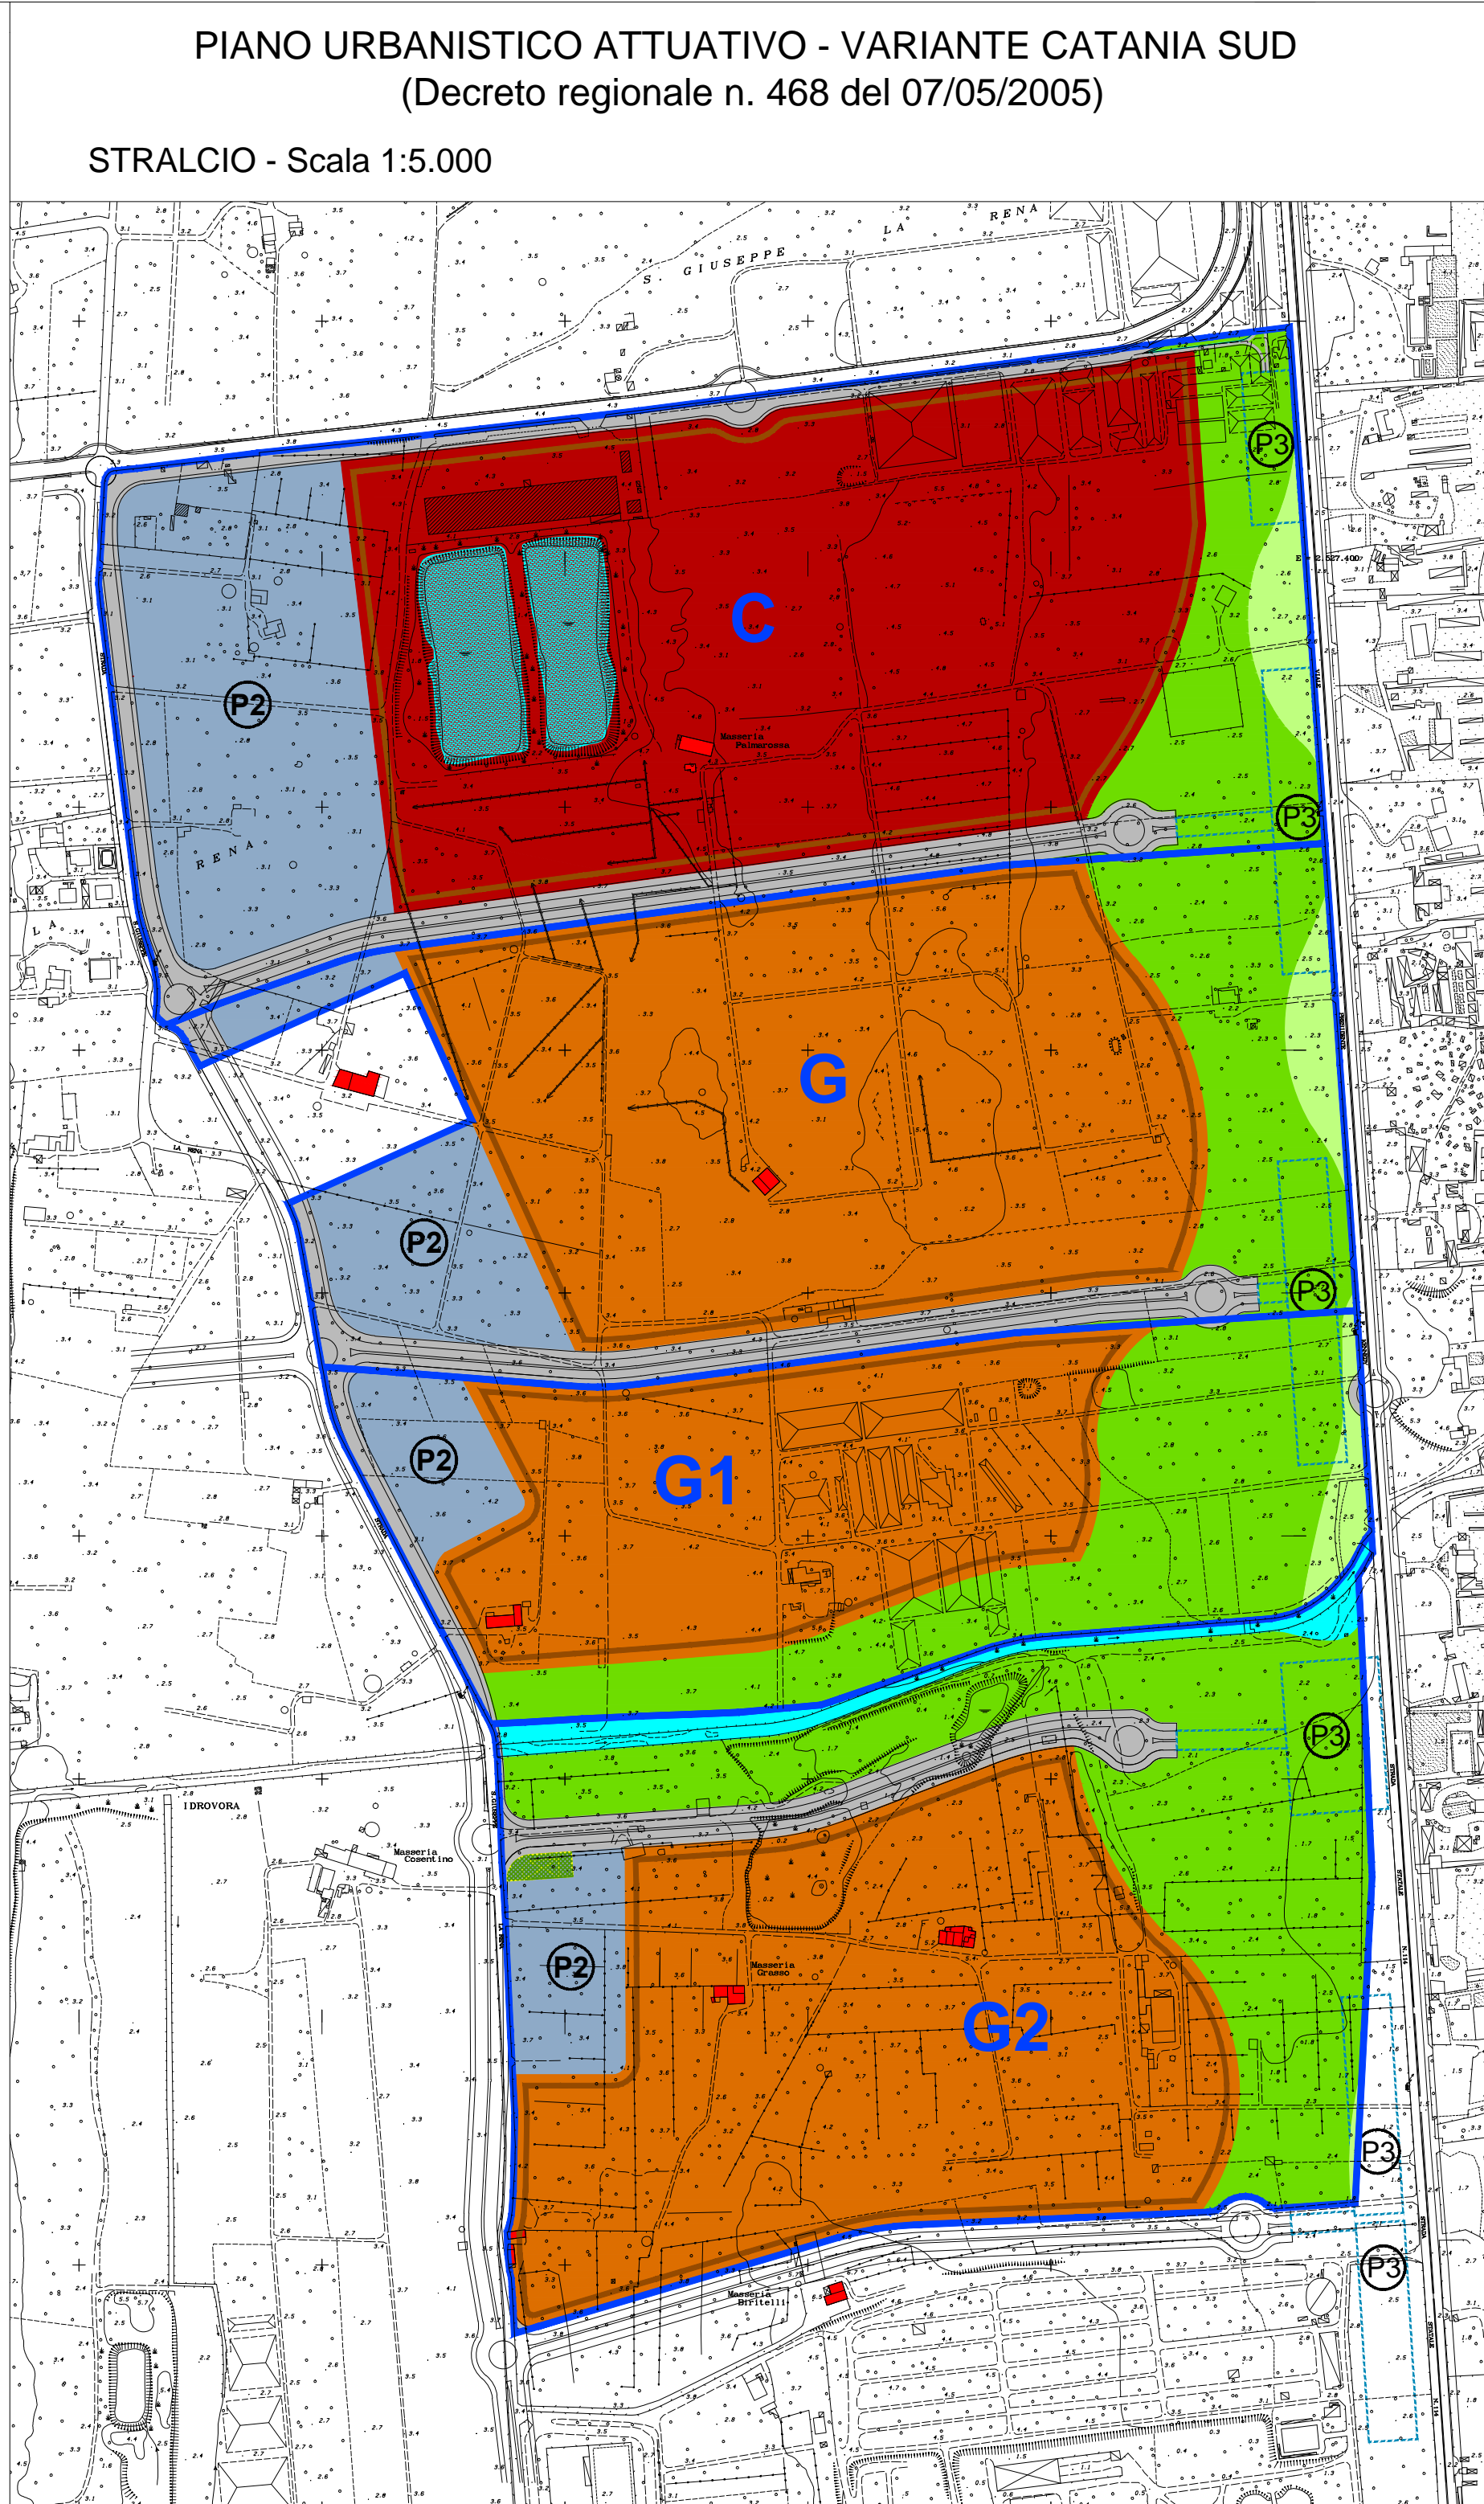

LEGENDA

- PARCO URBANO COSTIERO
- ZONA TURISTICO - RICREATIVA
- MASSERIE ED EDIFICI STORICI
- CORSI E SPECCHI D'ACQUA
- ISOLE ATTREZZATE
- IMPIANTO DI SOLLEVAMENTO
- PARCHEGGI E AREE DI SOSTA ATTREZZATE
- COMPARTI
- SEDIME DI INTERVENTO
- ZONA TURISTICO - RICREATIVA - RICETTIVA
 COMPARTO UNICO "U"

