


DOCUMENTAZIONE FOTOGRAFICA ATTESTANTE LO STATO DI LUOGHI

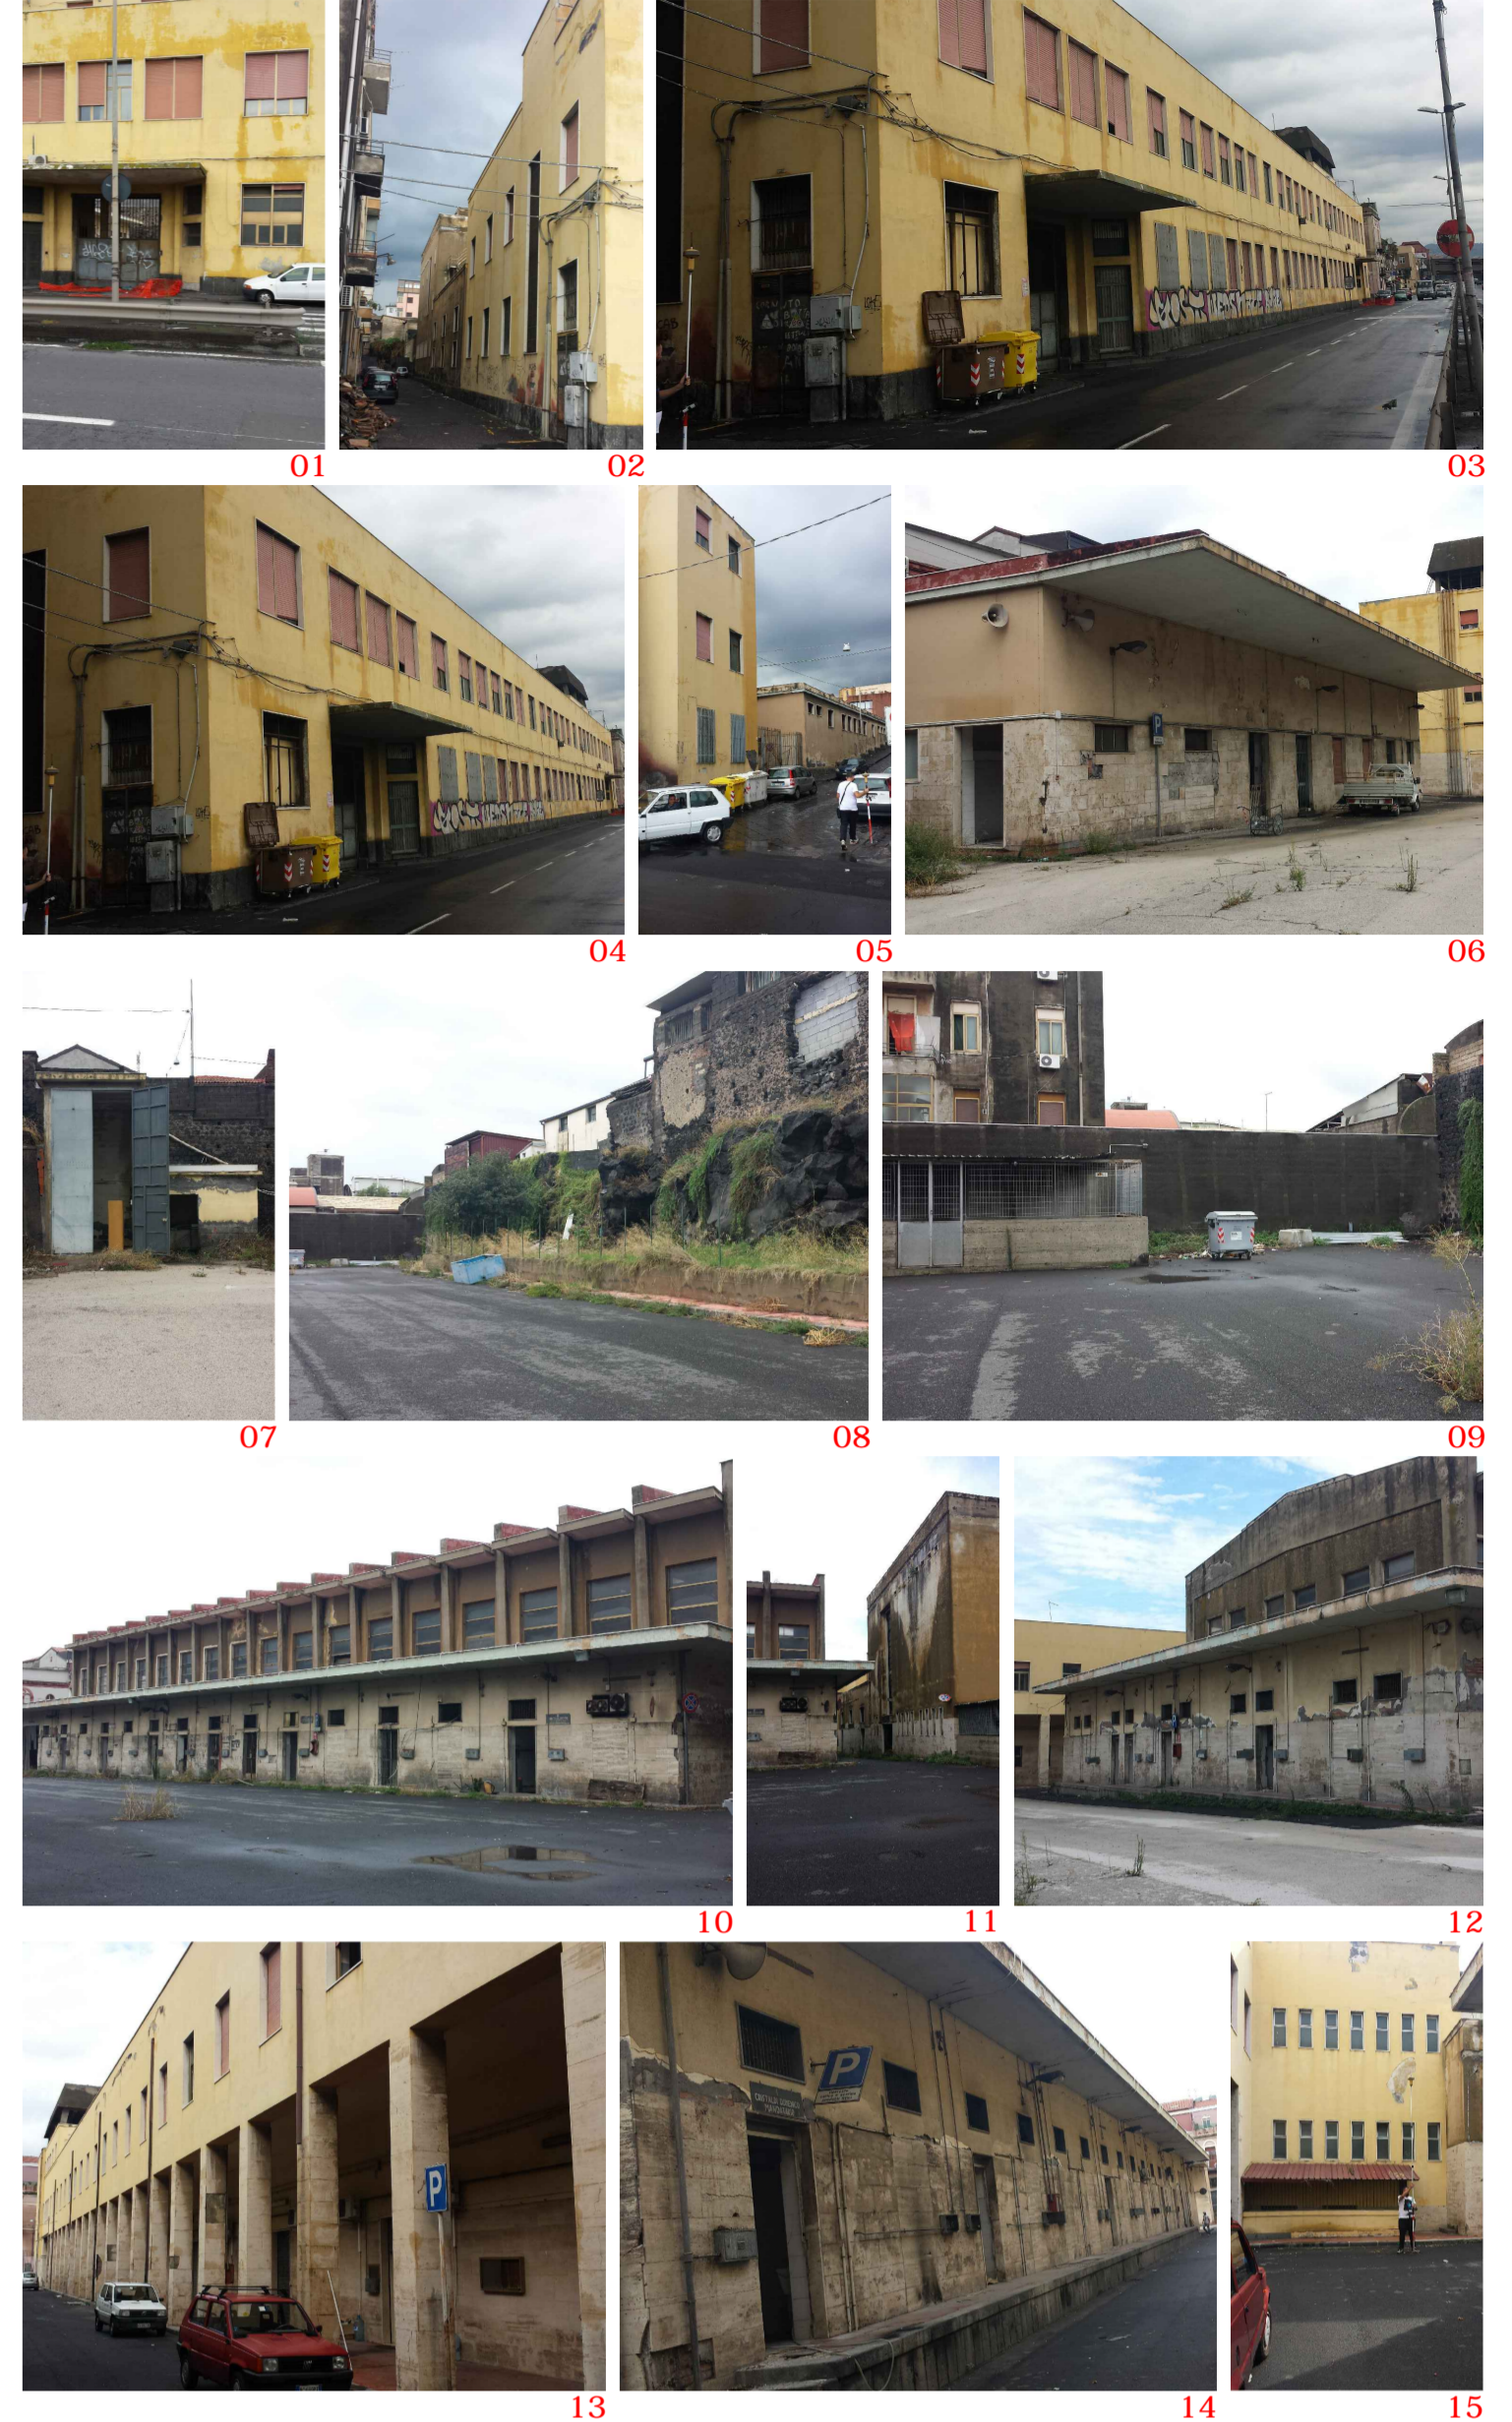

± 2.549	QUOTE DI RILIEVO	---	SAGOMA FABBRICATI OGGETTO DI INTERVENTO	---	MARCIAPIEDI ESTERNO ALL'AREA OGGETTO DI INTERVENTO
---	LINEE DI RILIEVO	---	FABBRICATI ESISTENTI 'ALTRA DITTA'	---	MARCIAPIEDI INTERNO ALL'AREA OGGETTO DI INTERVENTO
▲ 0.01	CONO OTTICO (PUNTI DI SCATTO)	---	PAVIMENTAZIONE IN ASFALTO ESISTENTE	---	PARETE ROCCIOSA ESISTENTE
---		---		---	AREA VERDE DA PULIRE E MANUTENERE
---		---		---	MURO IN CLS INTERNO ALL'AREA DI INTERVENTO

COMUNE DI CATANIA
 Direzione Manutenzione Servizi Tecnici
 Servizi Cimiteriali - Demolizioni Opere Abusive
 Alta Professionalità Manutenzioni Edilizia

OGGETTO: Lavori di ristrutturazione ed adeguamento dell'edificio sito in Catania in Via Domenico Tempo, già sede del Mercato Ittico all'ingrosso, da adibire ad Uffici Comunali.



Titolo Elaborato:		N. Elaborato:	
STATO DI FATTO: INQUADRAMENTO GENERALE E PLANIMETRIA DI RILIEVO		TAV.01	
Rev.	Data	Descrizione	Firma
0	Giugno 2016	emissione PE per approvazione	G.L.
Progettazione:		Scala: 1:100	
E DILING s.r.l. SOCIETÀ DI INGEGNERIA C.da Vigne, 3 - 84040 - Castelluccio Clienti (SA)		Data: Giugno 2016	
Il Responsabile Unico Del Procedimento: Ing. Fabio Finocchiaro		File: TAV.01.dwg	