


LEGENDA			
	MARCIAPIEDE ESISTENTE INTERNO ALL'AREA OGGETTO DI INTERVENTO		LINEA DI SEZIONE
	MARCIAPIEDE ESISTENTE ESTERNO AI FABBRICATI		FILI FISSI
	AREA SERVIZIO ESPURGO / POZZI NERI		N° FINESTRE
	QUOTE DI RilIEVIO		N° PORTE
	VISTA FOTOGRAFICA		IDENTIFICAZIONE FABBRICATO E N° DI STANZA AL SUO INTERNO

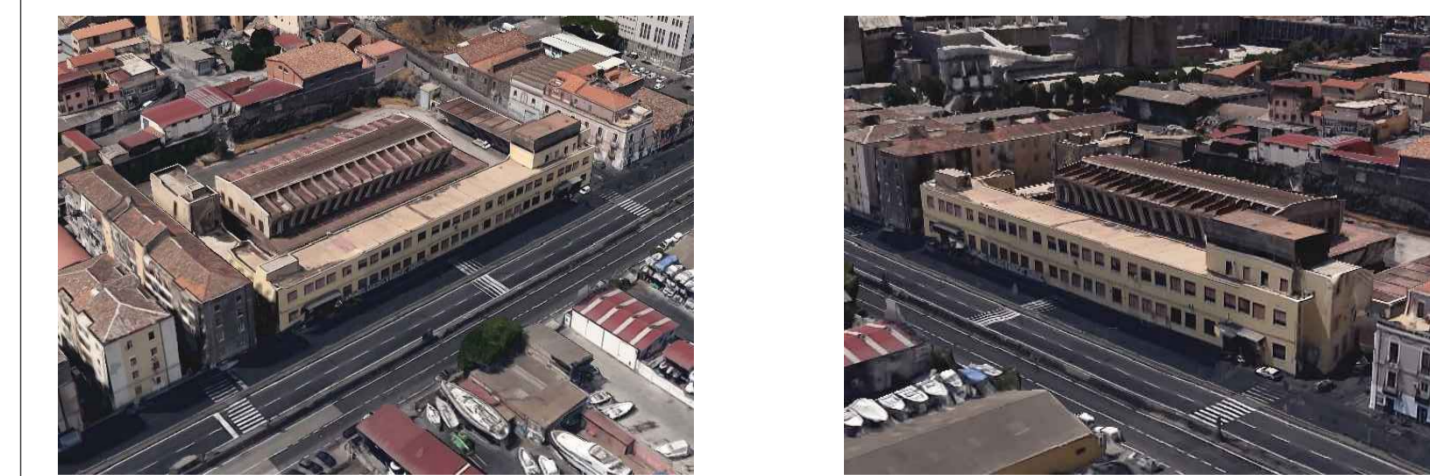

	<b>COMUNE DI CATANIA</b> Direzione Manutenzione Servizi Tecnici Servizi Cimiteriali - Demolizioni Opere Abusive Alta Professionalità Manutenzioni Edilizia	
--	---	--

**OGGETTO:** Lavori di ristrutturazione ed adeguamento dell'edificio sito in Catania in Via Domenico Tempio, già sede del Mercato Ittico all'ingrosso, da adibire ad Uffici Comunali.



PROGETTO ESECUTIVO			
Titolo Elaborato : STATO DI FATTO E TEMATISMI: PIANTA COPERTURA			N° Elaborato: TAV.05
Rev.	Data	Descrizione	Firma
0	Giugno 2016	emissione PE per approvazione	G.L.
Progettazione :			Scala 1:100
 C.da Vigna, 3 - 84040 - Castelluccio Cilento (SA)			Data Giugno 2016
Il Responsabile Unico Del Procedimento Ing. Fabio Procciani			File TAV.05.dwg