




PROSPETTO 01 (lato via siracusa)
scala 1:100

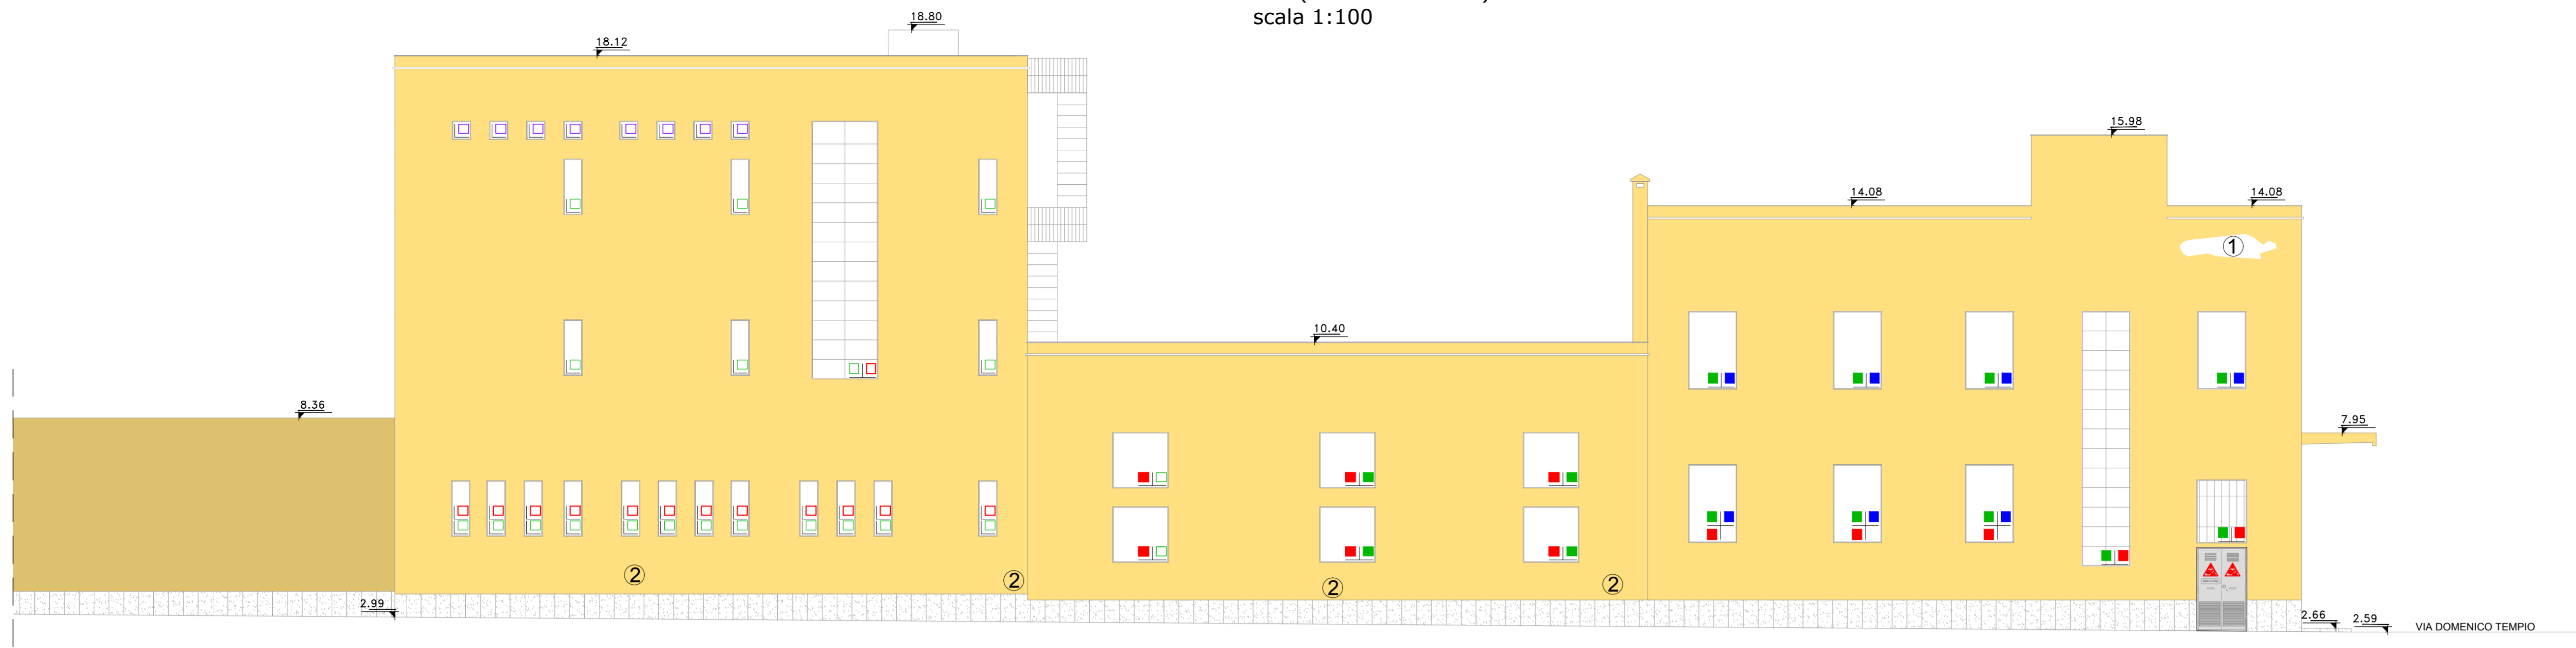


PROSPETTO 02 (interno lato via siracusa)
scala 1:100

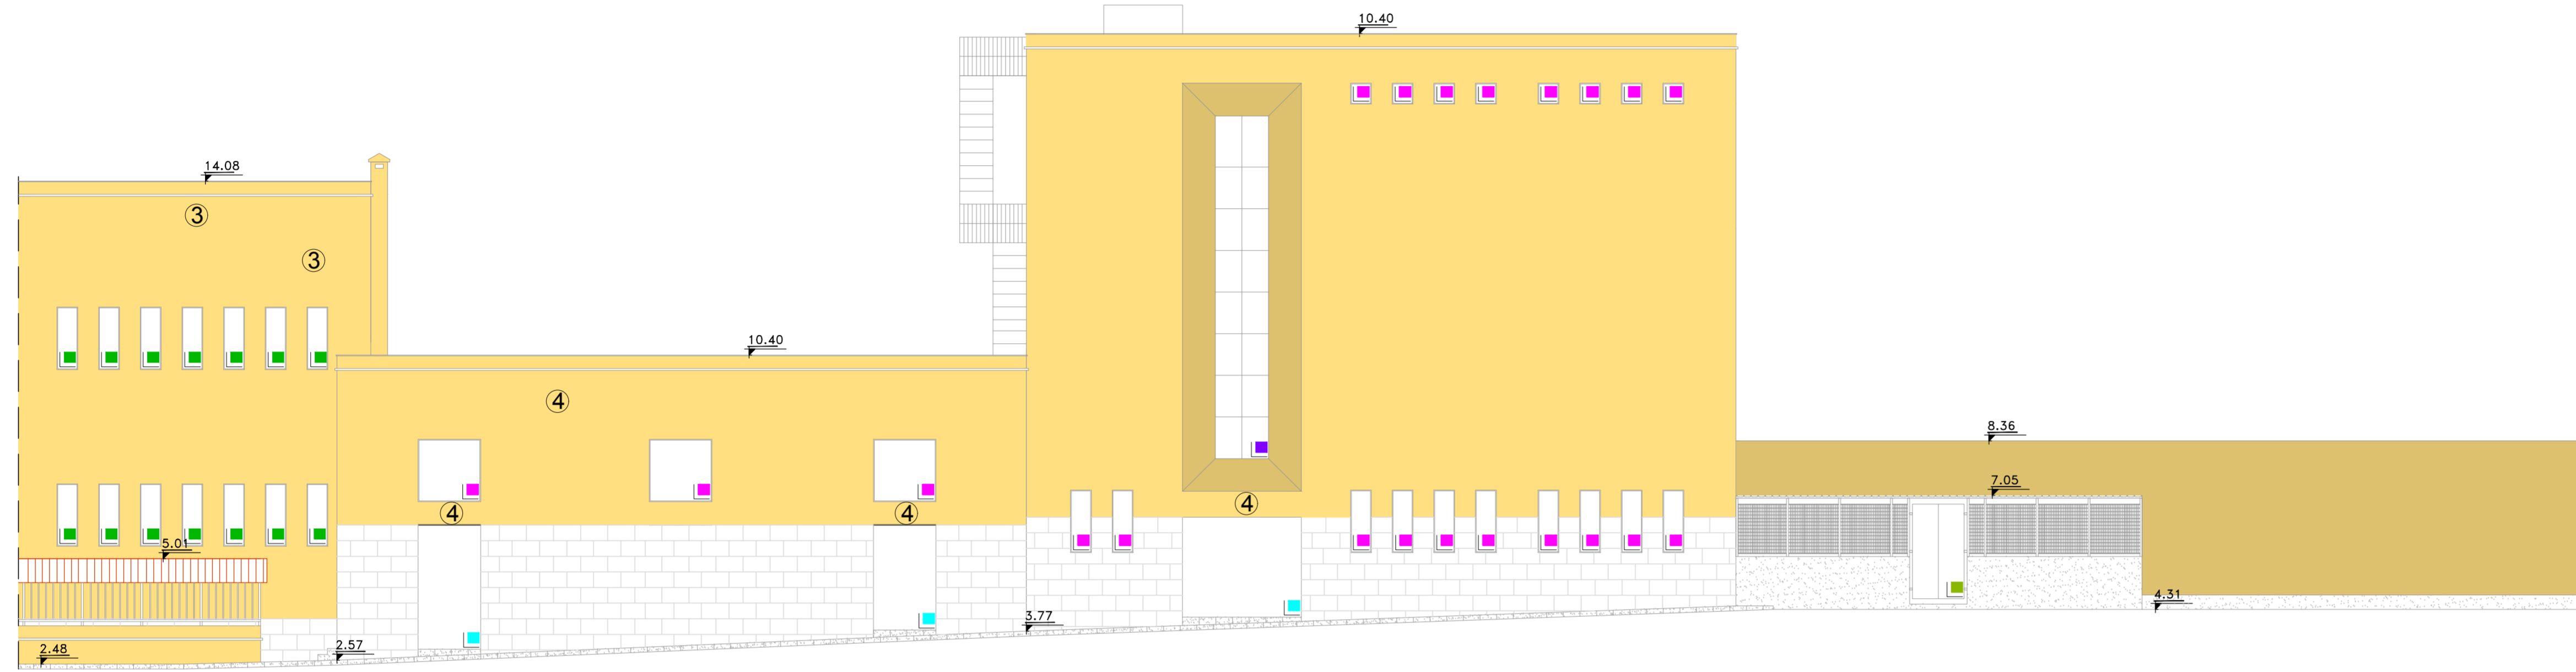

PROSPETTO 03 (lato via del principe)
scala 1:100

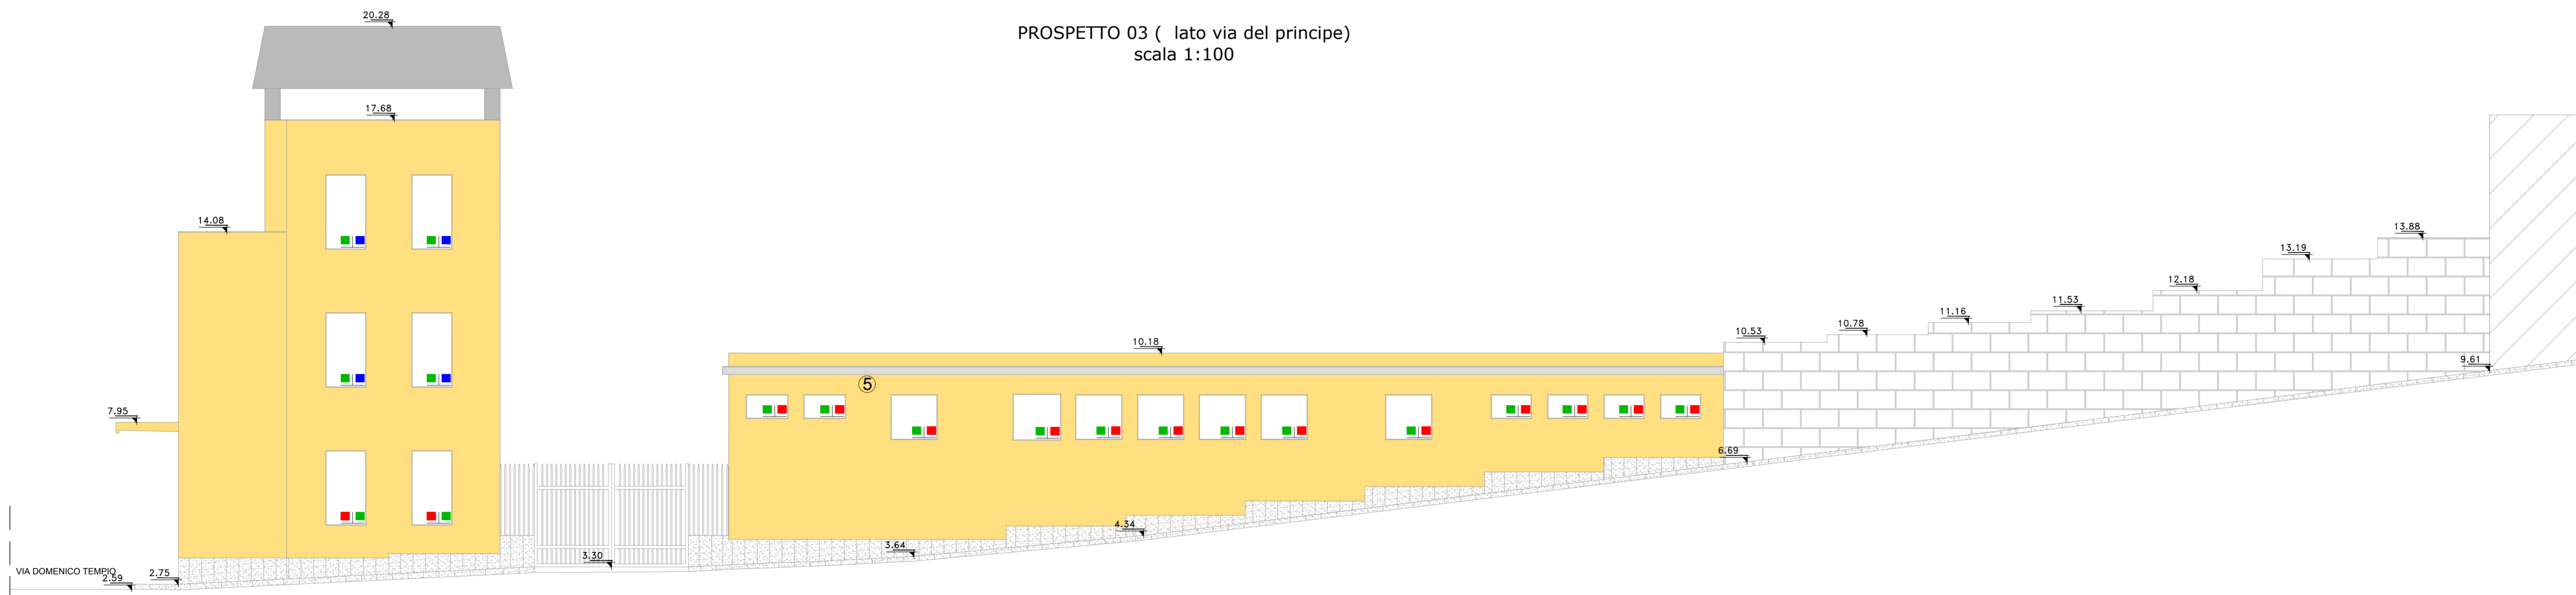


PROSPETTO 04 (lato interno via del principe)
scala 1:100

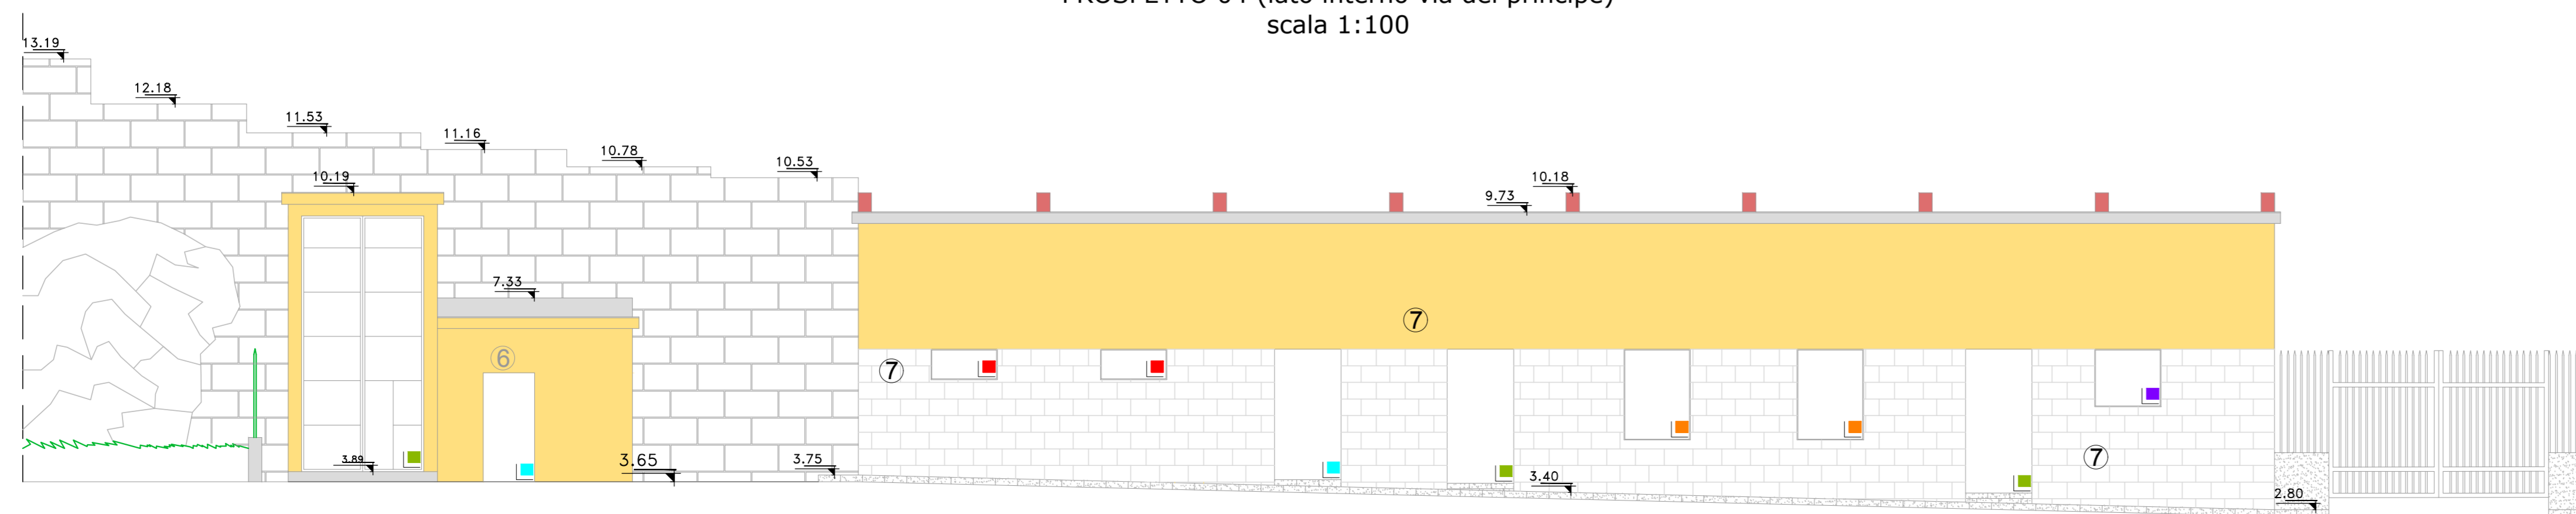

- infisso interno in ottimo stato
- infisso interno ammalorato
- infisso interno inesistente
- grata in ferro
- avvolgibile in buono stato
- avvolgibile ammalorato
- porta inesistente
- porta esistente

① indicazione parete ammalorata
(vedi foto specifica)


PROSPETTO 01

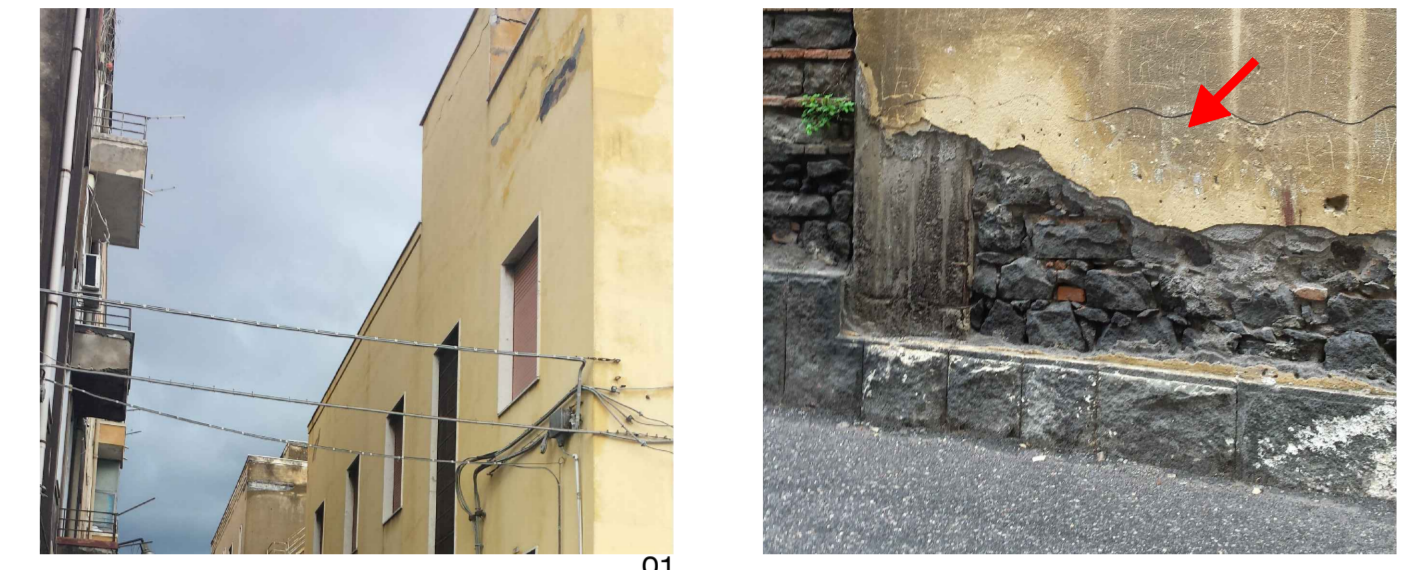


PROSPETTO 02



PROSPETTO 03

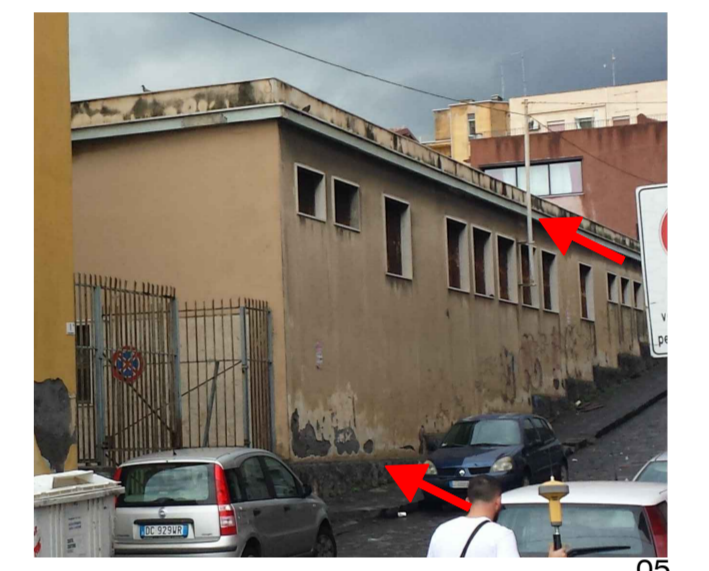

PROSPETTO 04

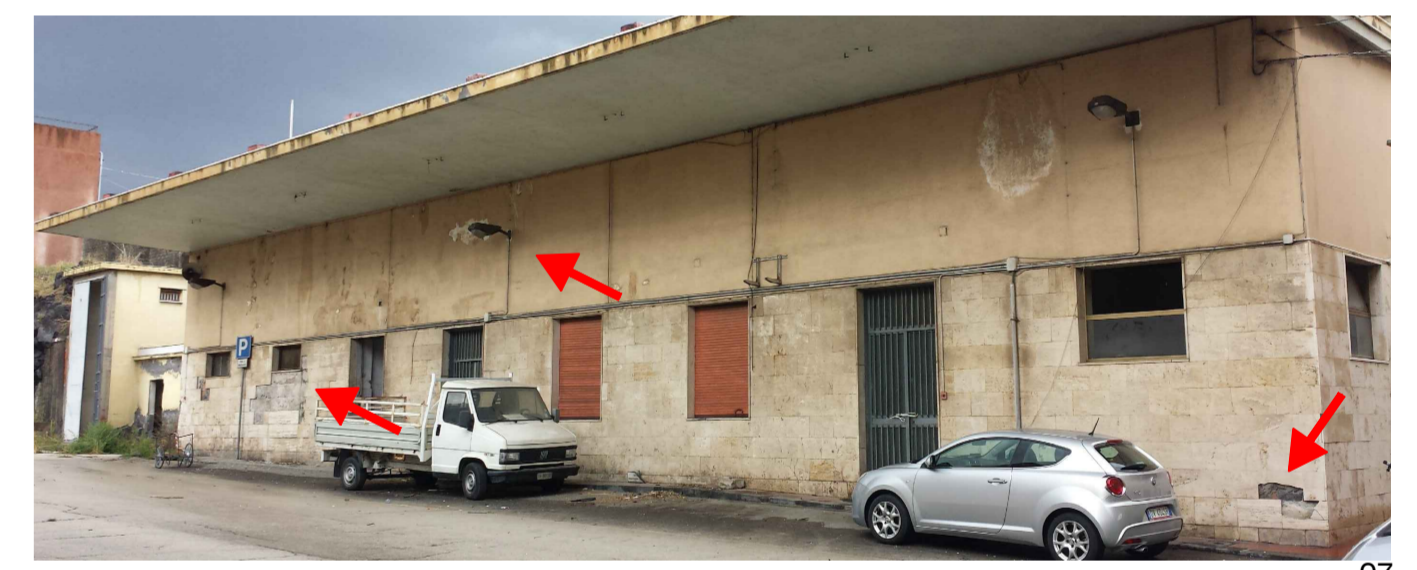

COMUNE DI CATANIA
Direzione Manutenzione Servizi Tecnici
Servizi Cimiteriali - Demolizioni Opere Abusive
Alta Professionalità Manutenzioni Edilizia



OGGETTO: Lavori di ristrutturazione ed adeguamento dell'edificio sito in Catania in Via Domenico Tempio, già sede del Mercato Ittico all'ingrosso, da adibire ad Uffici Comunali.



PROGETTO ESECUTIVO

Titolo Elaborato :		N. Elaborato:	
STATO DI FATTO E TEMATISMI: PROSPETTI (1 DI 3)		TAV.08	

Rev.	Data	Descrizione	Firma
0	Giugno 2016	emissione PE per approvazione	G.L.

Progettazione :		Scala	
EDILING S.R.L. SOCIETA' DI INGEGNERIA C.da Vigno, 3 - 84040 - Castelnuovo Cliento (SA)		1:100	
Il Responsabile Unico Del Procedimento Ing. Fabio Finocchiaro		Data	
		Giugno 2016	
		File	
		TAV.08.dwg	