


PROSPETTO 08 CAPANNONE EX INGROSSO DEL PESCE (lato inferiore)  
scala 1:100

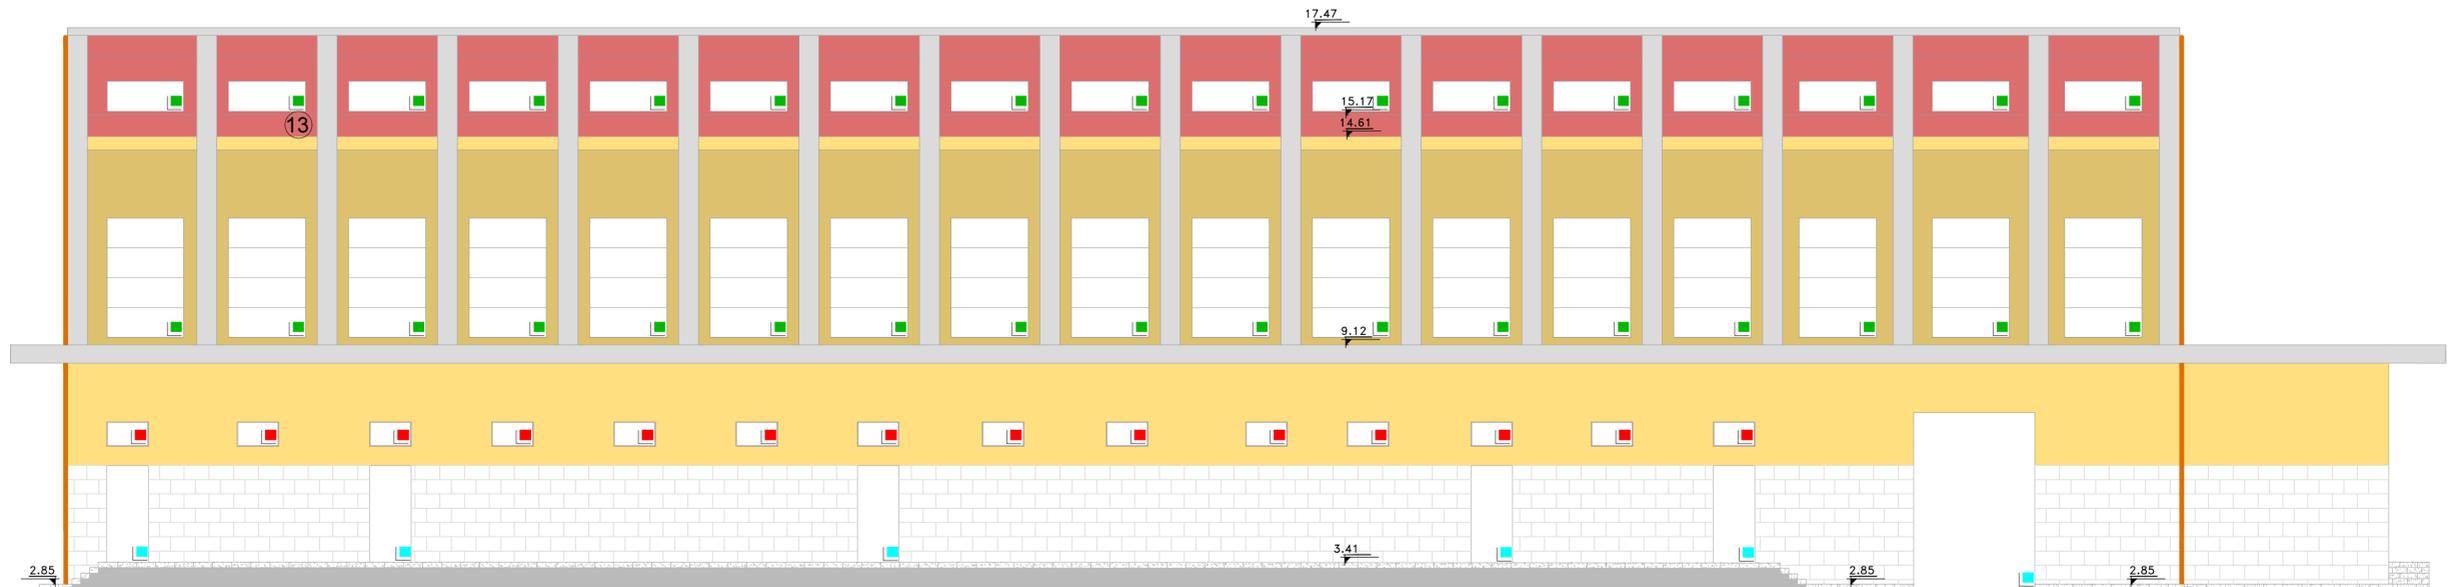

PROSPETTO 09 CAPANNONE EX INGROSSO DEL PESCE (laterale destro)  
scala 1:100



PROSPETTO 09 CAPANNONE EX INGROSSO DEL PESCE (laterale destro)  
scala 1:100



PROSPETTO 09



- infisso interno in ottimo stato
  - infisso interno ammalorato
  - infisso interno inesistente
  - grata in ferro
  - avvolgibile in buono stato
  - avvolgibile ammalorato
  - porta inesistente
  - porta esistente
- ① indicazione parete ammalorata (vedi foto specifica)

PROSPETTO 10



PROSPETTO 10



**COMUNE DI CATANIA**  
Direzione Manutenzione Servizi Tecnici  
Servizi Cimiteriali - Demolizioni Opere Abusive  
Alta Professionalità Manutenzioni Edilizia



**OGGETTO:** Lavori di ristrutturazione ed adeguamento dell'edificio sito in Catania in Via Domenico Tempio, già sede del Mercato Ittico all'ingrosso, da adibire ad Uffici Comunali.



PROGETTO ESECUTIVO

Titolo Elaborato :		STATO DI FATTO E TEMATISMI: PROSPETTI (3 DI 3)		N. Elaborato: TAV.10	
--------------------	--	---	--	-------------------------	--

Rev.	Data	Descrizione	Firma
0	Giugno 2016	emmissione PE per approvazione	G.L.

Progettazione :		Scala		1:100			
 C.da Vigne,3 - 84040 - Castelnuovo Cilento (SA)		Il Responsabile Unico Del Procedimento Ing. Fabio Finocchiaro		Data		Giugno 2016	
		File		TAV.10.dwg			