



PROSPETTO 01 (lato via siracusa)
scala 1:100

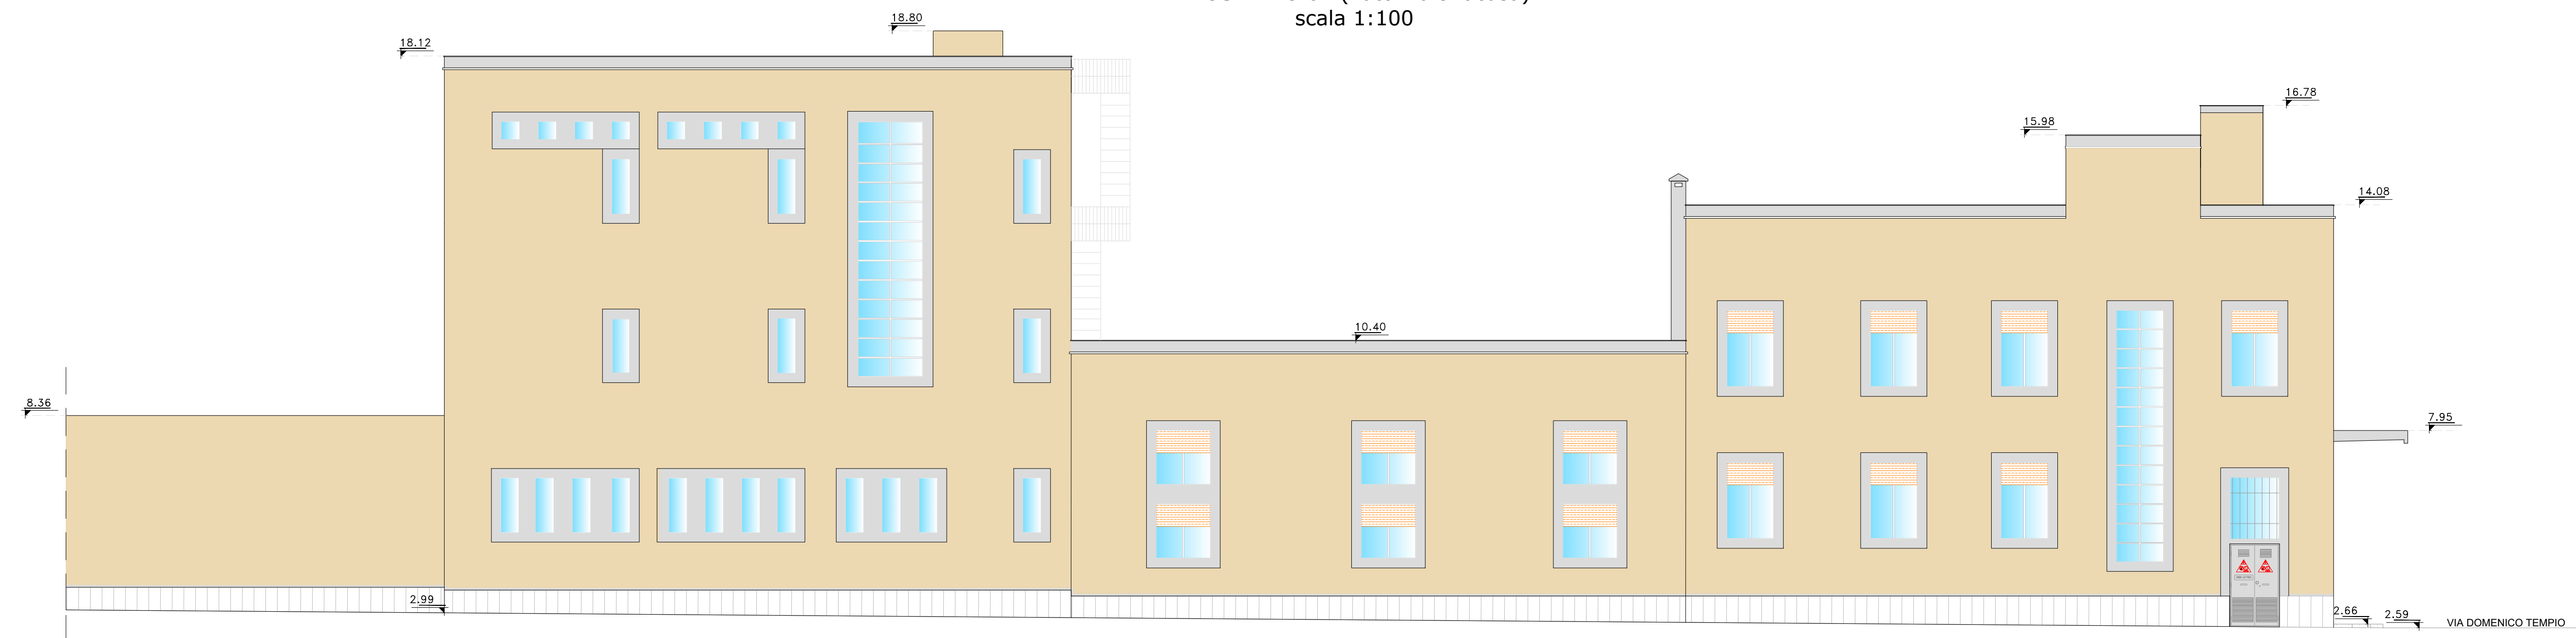


PROSPETTO 02 (interno lato via siracusa)
scala 1:100



PROSPETTO 03 (lato via del principe)
scala 1:100

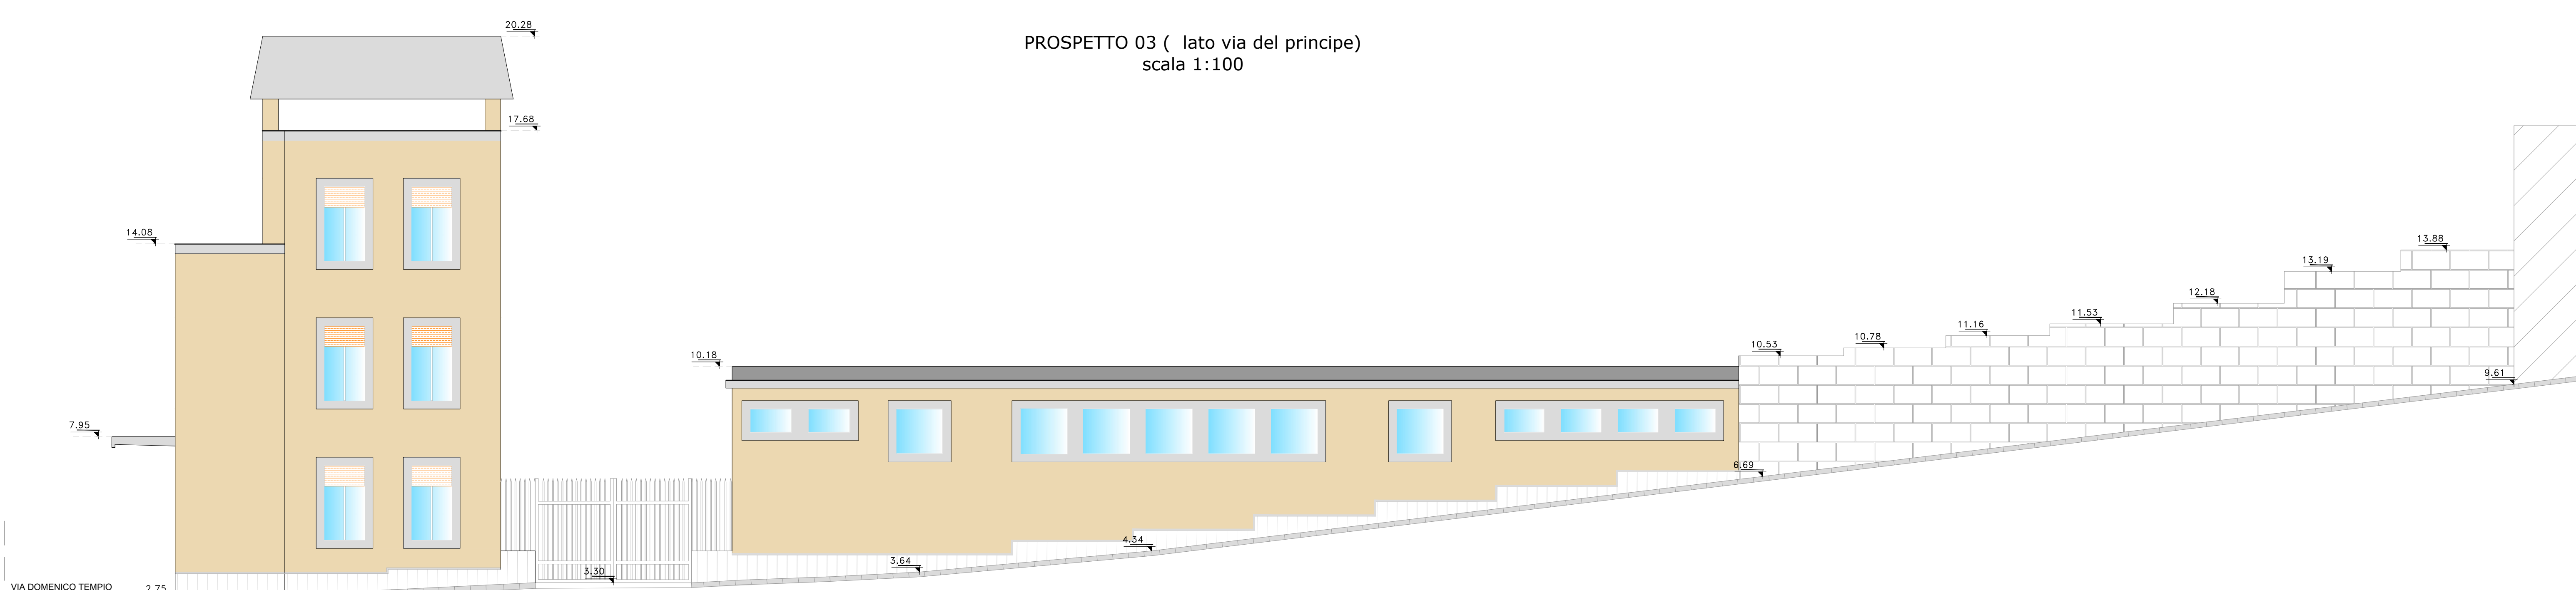


PROSPETTO 04 (lato interno via del principe)
scala 1:100

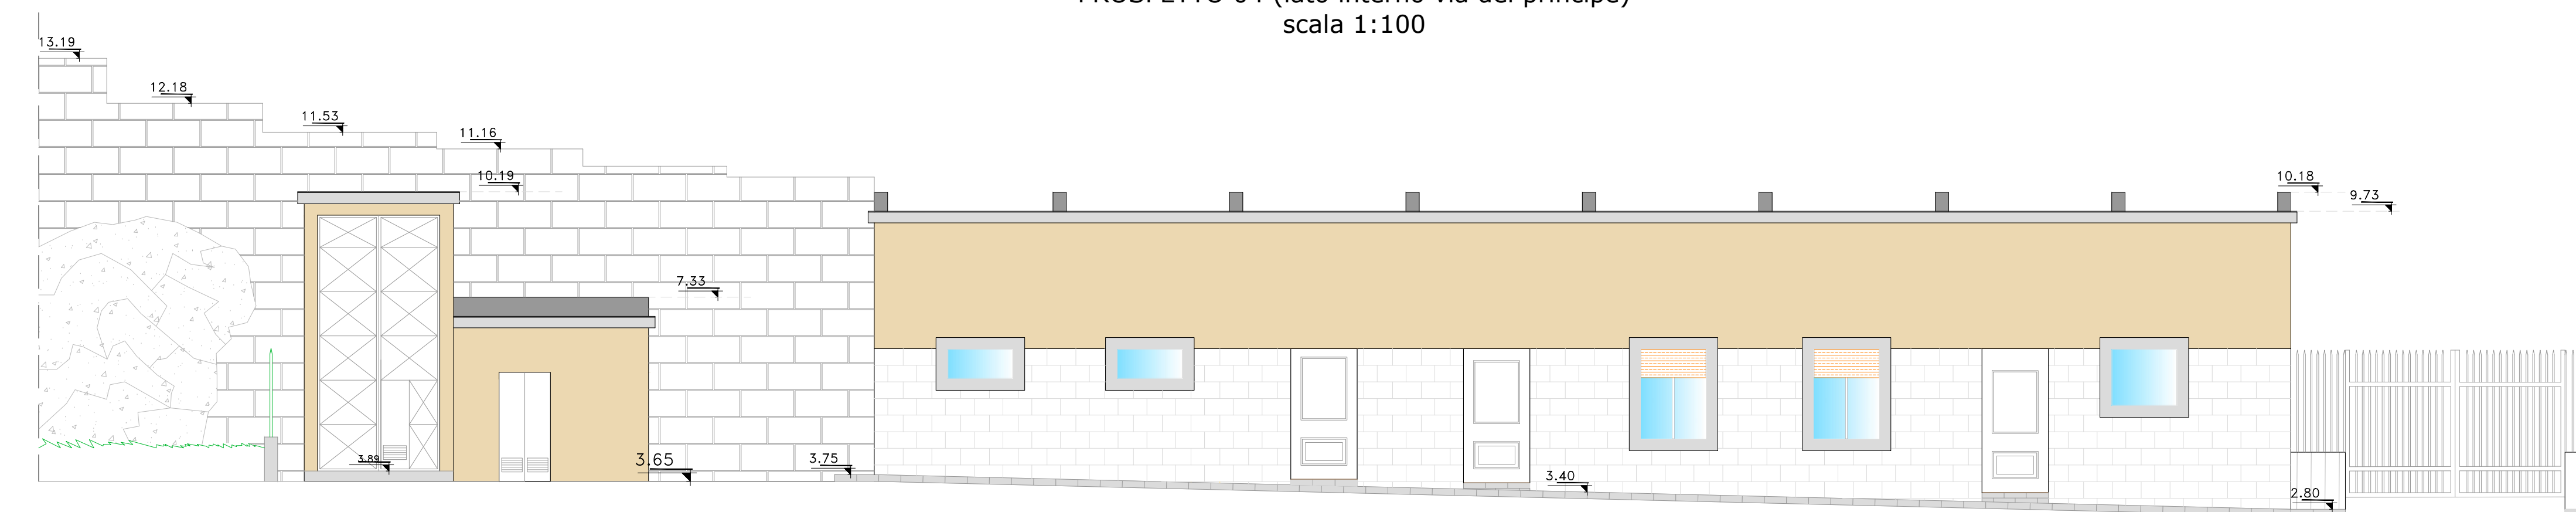

COMUNE DI CATANIA
Direzione Manutenzione Servizi Tecnici
Servizi Cimiteriali - Demolizioni Opere Abusive
Alta Professionalità Manutenzioni Edilizia

OGGETTO: Lavori di ristrutturazione ed adeguamento dell'edificio sito in Catania in Via Domenico Tempio, già sede del Mercato Ittico all'ingrosso, da adibire ad Uffici Comunali.

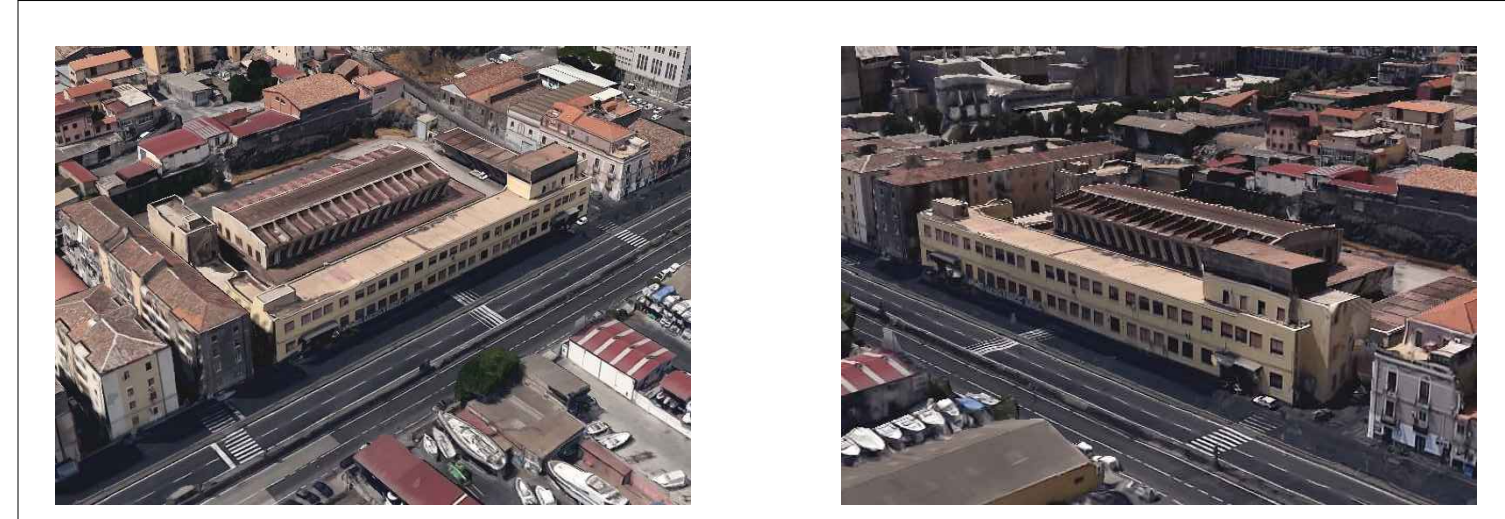

PROGETTO ESECUTIVO

Titolo Elaborato:		N. Elaborato:	
PROGETTO: PROSPETTI (1 DI 3)		TAV.12	

Rev.	Data	Descrizione	Firma
0	Giugno 2016	emissione PE per approvazione	G.L.

Progettazione: EDILING s.r.l. SOCIETA' DI INGEGNERIA C.da Vigna,3 - 94040 - Castelnovo Cicerio (SA)		Il Responsabile Unico Del Procedimento Ing. Fabio Finocchiaro	Scala 1:100 Data Giugno 2016 File TAV.12.dwg
---	--	--	---