



PROSPETTO 05 (lato via domenico tempo)
scala 1:100

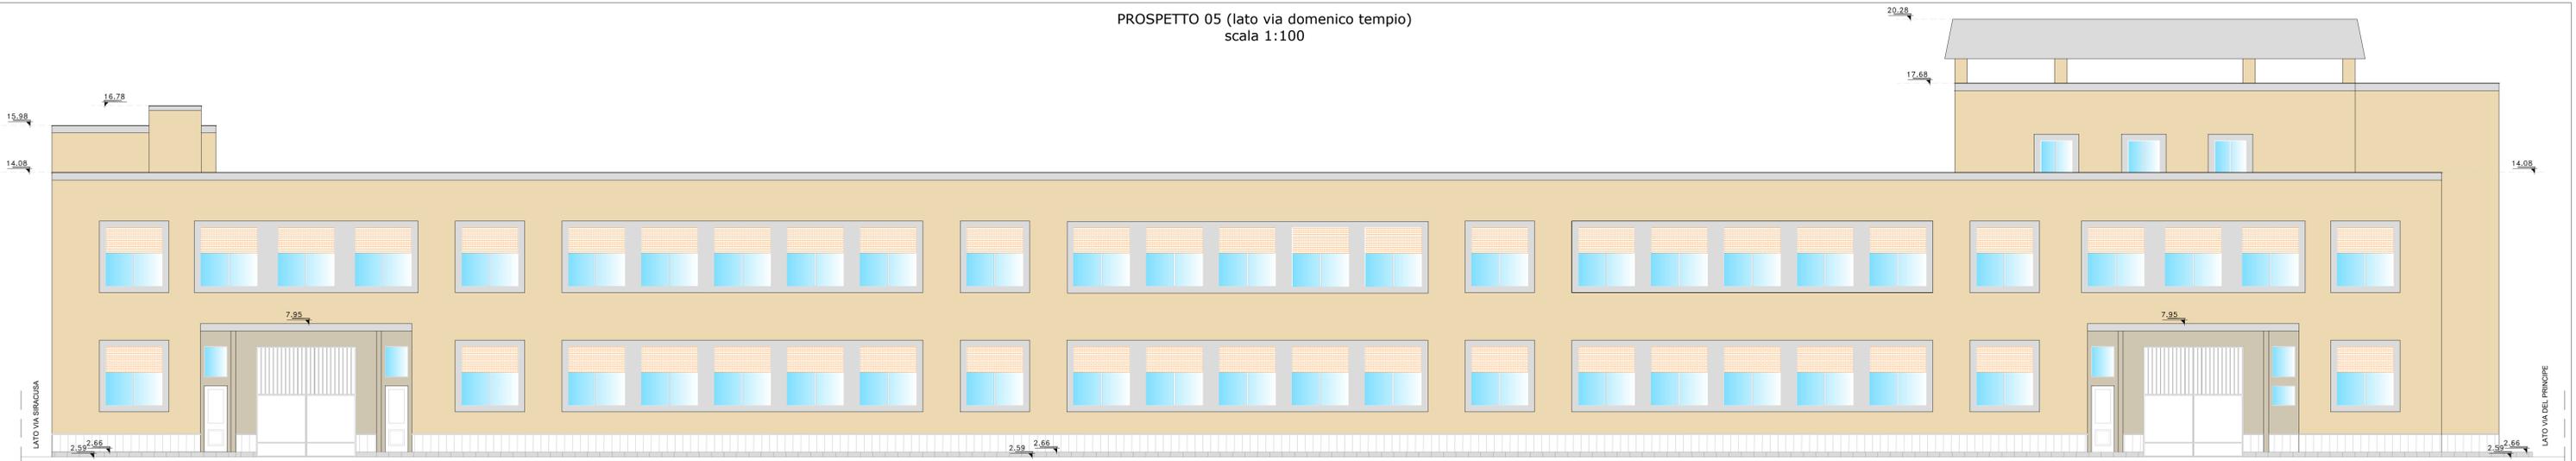

PROSPETTO 06 (lato interno via domenico tempo)
scala 1:100

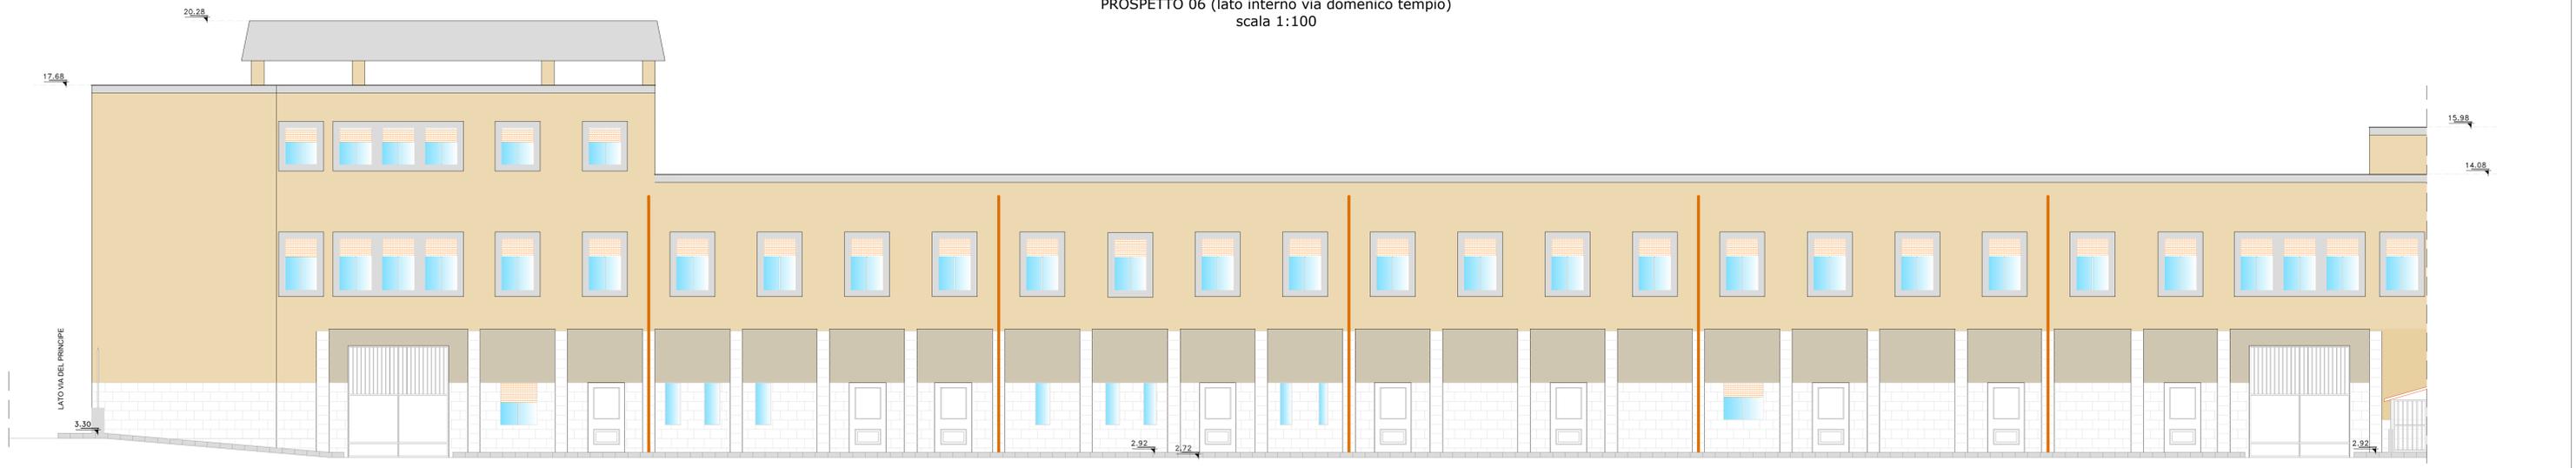

PROSPETTO 07 CAPANNONE EX INGROSSO DEL PESCE (lato superiore)
scala 1:100



CODICE PITTURA COLORE PER ESTERNI "RAL"

RAL - 1002 RAL - 1004 RAL - 7035 RAL - 7045



COMUNE DI CATANIA
Direzione Manutenzione Servizi Tecnici
Servizi Cimiteriali - Demolizioni Opere Abusive
Alta Professionalità Manutenzioni Edilizia



OGGETTO: Lavori di ristrutturazione ed adeguamento dell'edificio sito in Catania in Via Domenico Tempo, già sede del Mercato Ittico all'ingrosso, da adibire ad Uffici Comunali.



PROGETTO ESECUTIVO

Titolo Elaborato: PROGETTO: PROSPETTI (2 DI 3) N. Elaborato: TAV.13

Rev.	Data	Descrizione	Firma
0	Giugno 2016	emissione PD per approvazione	G.L.

Progettazione: EDILING s.r.l. SOCIETÀ DI INGEGNERIA C.da Vigne, 3 - 84040 - Castellunovo Cilento (SA)	Il Responsabile Unico Del Procedimento Ing. Fabio Finocchiaro	Scala: 1:100 Data: Giugno 2016 File: TAV.13.dwg
---	--	---