


LAYOUT DISTRIBUZIONE INTERNA DEGLI AMBIENTI AL PIANO PRIMO
UFFICI AL PIANO PRIMO
scala 1:100

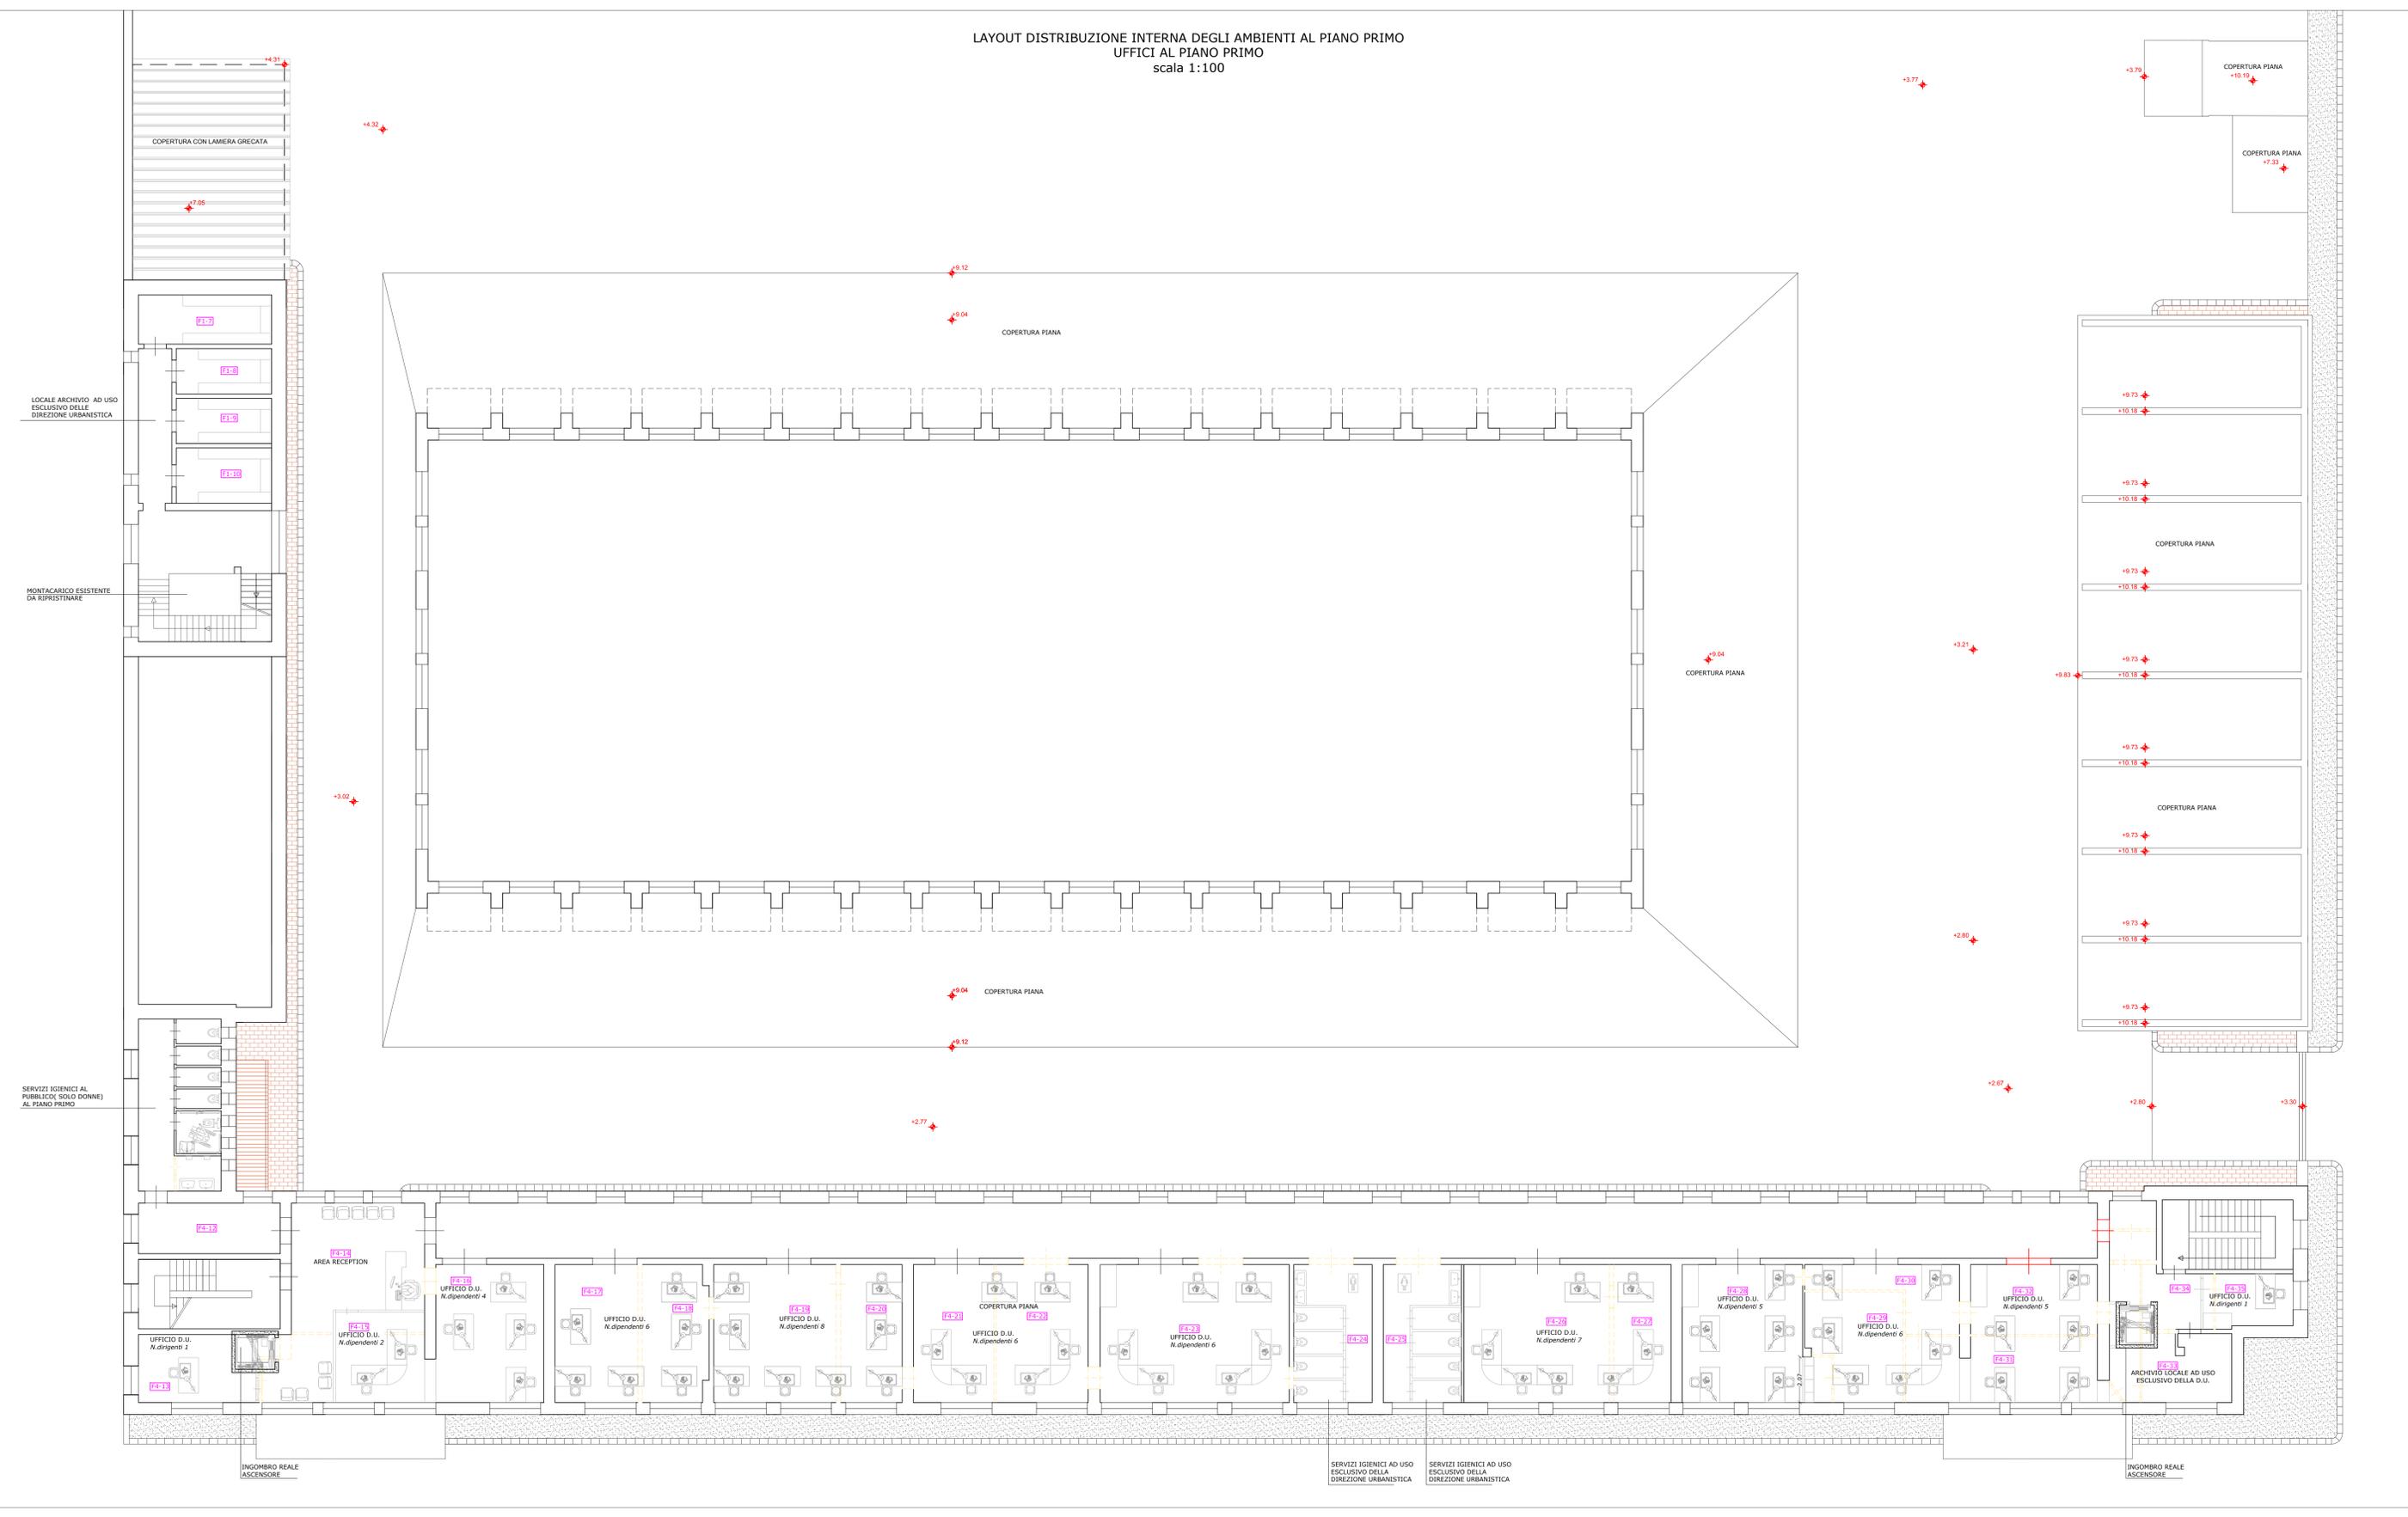

LEGENDA

- PARETI DA DEMOLIRE
- PARETI DIVISORIE DI NUOVA REALIZZAZIONE
- RIDIMENSIONAMENTO PORTE E FINESTRE

DISTRIBUZIONE AMBIENTI AL PIANO TERRA

1. POSTAZIONI LAVORO DIREZIONE URBANISTICA N° 57
2. LOCALI ARCHIVIO AD USO ESCLUSIVO DIREZIONE URBANISTICA N°2 - (mq. 68,81)
3. POSTAZIONI RECEPTION N°1
4. WC UOMO AD USO ESCLUSIVO DIREZIONE URBANISTICA N° 4+N°1 HANDICAP
5. WC DONNE AD USO ESCLUSIVO DIREZIONE URBANISTICA N° 4+N°1 HANDICAP
6. WC AL PUBBLICO N°4+1 HANDICAP

COMUNE DI CATANIA
Direzione Manutenzione Servizi Tecnici
Servizi Cimiteriali - Demolizioni Opere Abusive
Alta Professionalità Manutenzioni Edilizia

OGGETTO: Lavori di ristrutturazione ed adeguamento dell'edificio sito in Catania in Via Domenico Tempio, già sede del Mercato Ittico all'ingresso, da adibire ad Uffici Comunali.



Titolo Elaborato:		N. Elaborato:	
PROGETTO: LAYOUT DISTRIBUZIONE INTERNA DEGLI AMBIENTI AL PIANO PRIMO		TAV.17	
Rev.	Data	Descrizione	Firma
0	Giugno 2016	emissione PE per approvazione	G.L.
Progettazione:			
 SOCIETA' DI INGEGNERIA C.da Vigna,5 - 84040 - Castelluccio Cliento (SA)		Il Responsabile Unico Del Procedimento Ing. Fabio Procciani	
Scala	1:100		
Data	Giugno 2016		
File	TAV.17.dwg		