


LAYOUT DISTRIBUZIONE INTERNA DEGLI AMBIENTI AL PIANO SECONDO  
UFFICI AL PIANO SECONDO  
scala 1:100

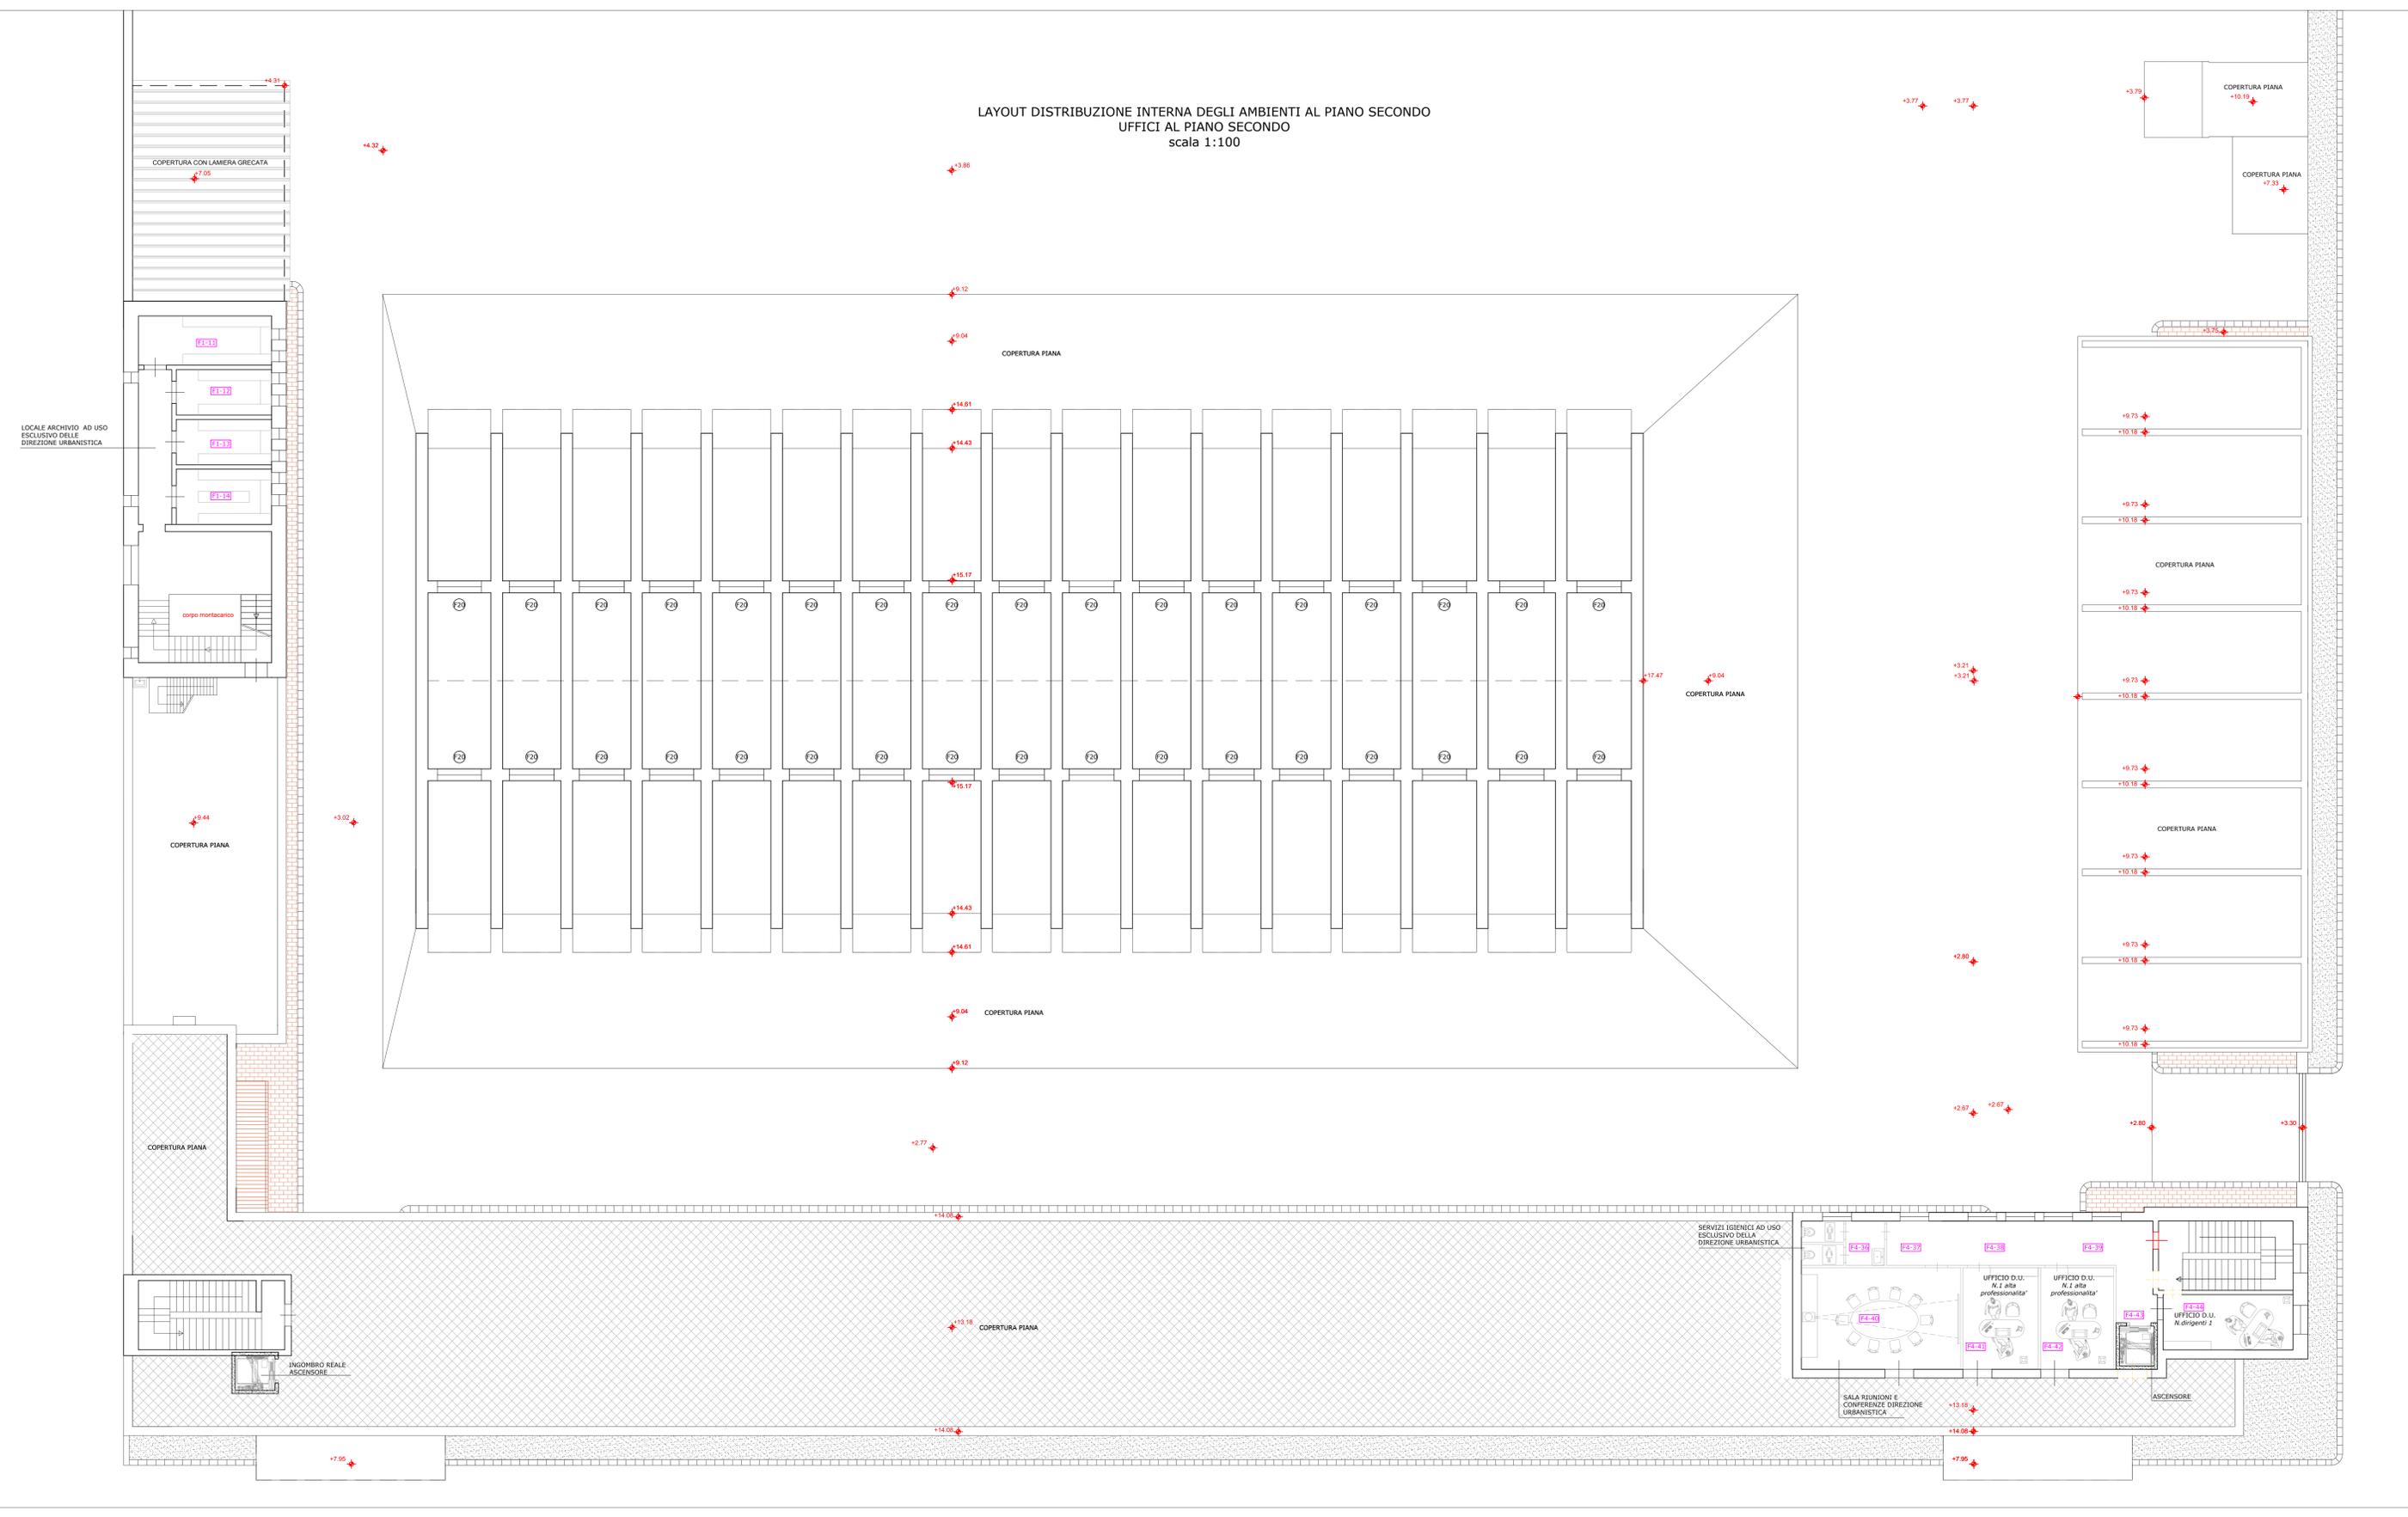

**LEGENDA**

- PARETI DA DEMOLIRE, PORTE E FINESTRE DA CHIUDERE
- PARETI DIVISORIE DI NUOVA REALIZZAZIONE
- RIDIMENSIONAMENTO PORTE E FINESTRE

**DISTRIBUZIONE AMBIENTI AL PIANO TERRA**

1. POSTAZIONI LAVORO DIREZIONE URBANISTICA N° 3
2. SALA RIUNIONI E CONFERENZE AD USO DIREZIONE URBANISTICA N°1
3. LOCALI ARCHIVIO AD USO ESCLUSIVO DIREZIONE URBANISTICA N°1 - (mq 56,58)
4. WC UOMO AD USO ESCLUSIVO DIREZIONE URBANISTICA N° 1
5. WC DONNA AD USO ESCLUSIVO DIREZIONE URBANISTICA N° 1

**COMUNE DI CATANIA**  
Direzione Manutenzione Servizi Tecnici  
Servizi Cimiteriali - Demolizioni Opere Abusive  
Alta Professionalità Manutenzioni Edilizia

**OGGETTO:** Lavori di ristrutturazione ed adeguamento dell'edificio sito in Catania in Via Domenico Tempio, già sede del Mercato Ittico all'ingresso, da adibire ad Uffici Comunali.



Titolo Elaborato: <b>PROGETTO: LAYOUT DISTRIBUZIONE INTERNA DEGLI AMBIENTI AL PIANO SECONDO</b>	N. Elaborato: <b>TAV.18</b>
--	--------------------------------

Rev.	Data	Descrizione	Firma
0	Giugno 2016	emissione PE per approvazione	G.L.

<p>Progettazione:</p> <p><b>E DILING</b> s.r.l. SOCIETÀ DI INGEGNERIA C.da Vigna,5 - 84040 - Castelluccio Cliento (SA)</p>	<p>Il Responsabile Unico Del Procedimento</p> <p style="text-align: center;">Ing. Fabio Procciani</p>	<p>Scala: 1:100</p> <p>Data: Giugno 2016</p> <p>File: TAV.18.dwg</p>
--	---	--