



LAYOUT SCHEMI IMPIANTISTICI AL PIANO SECONDO  
UFFICI AL PIANO SECONDO  
scala 1:100

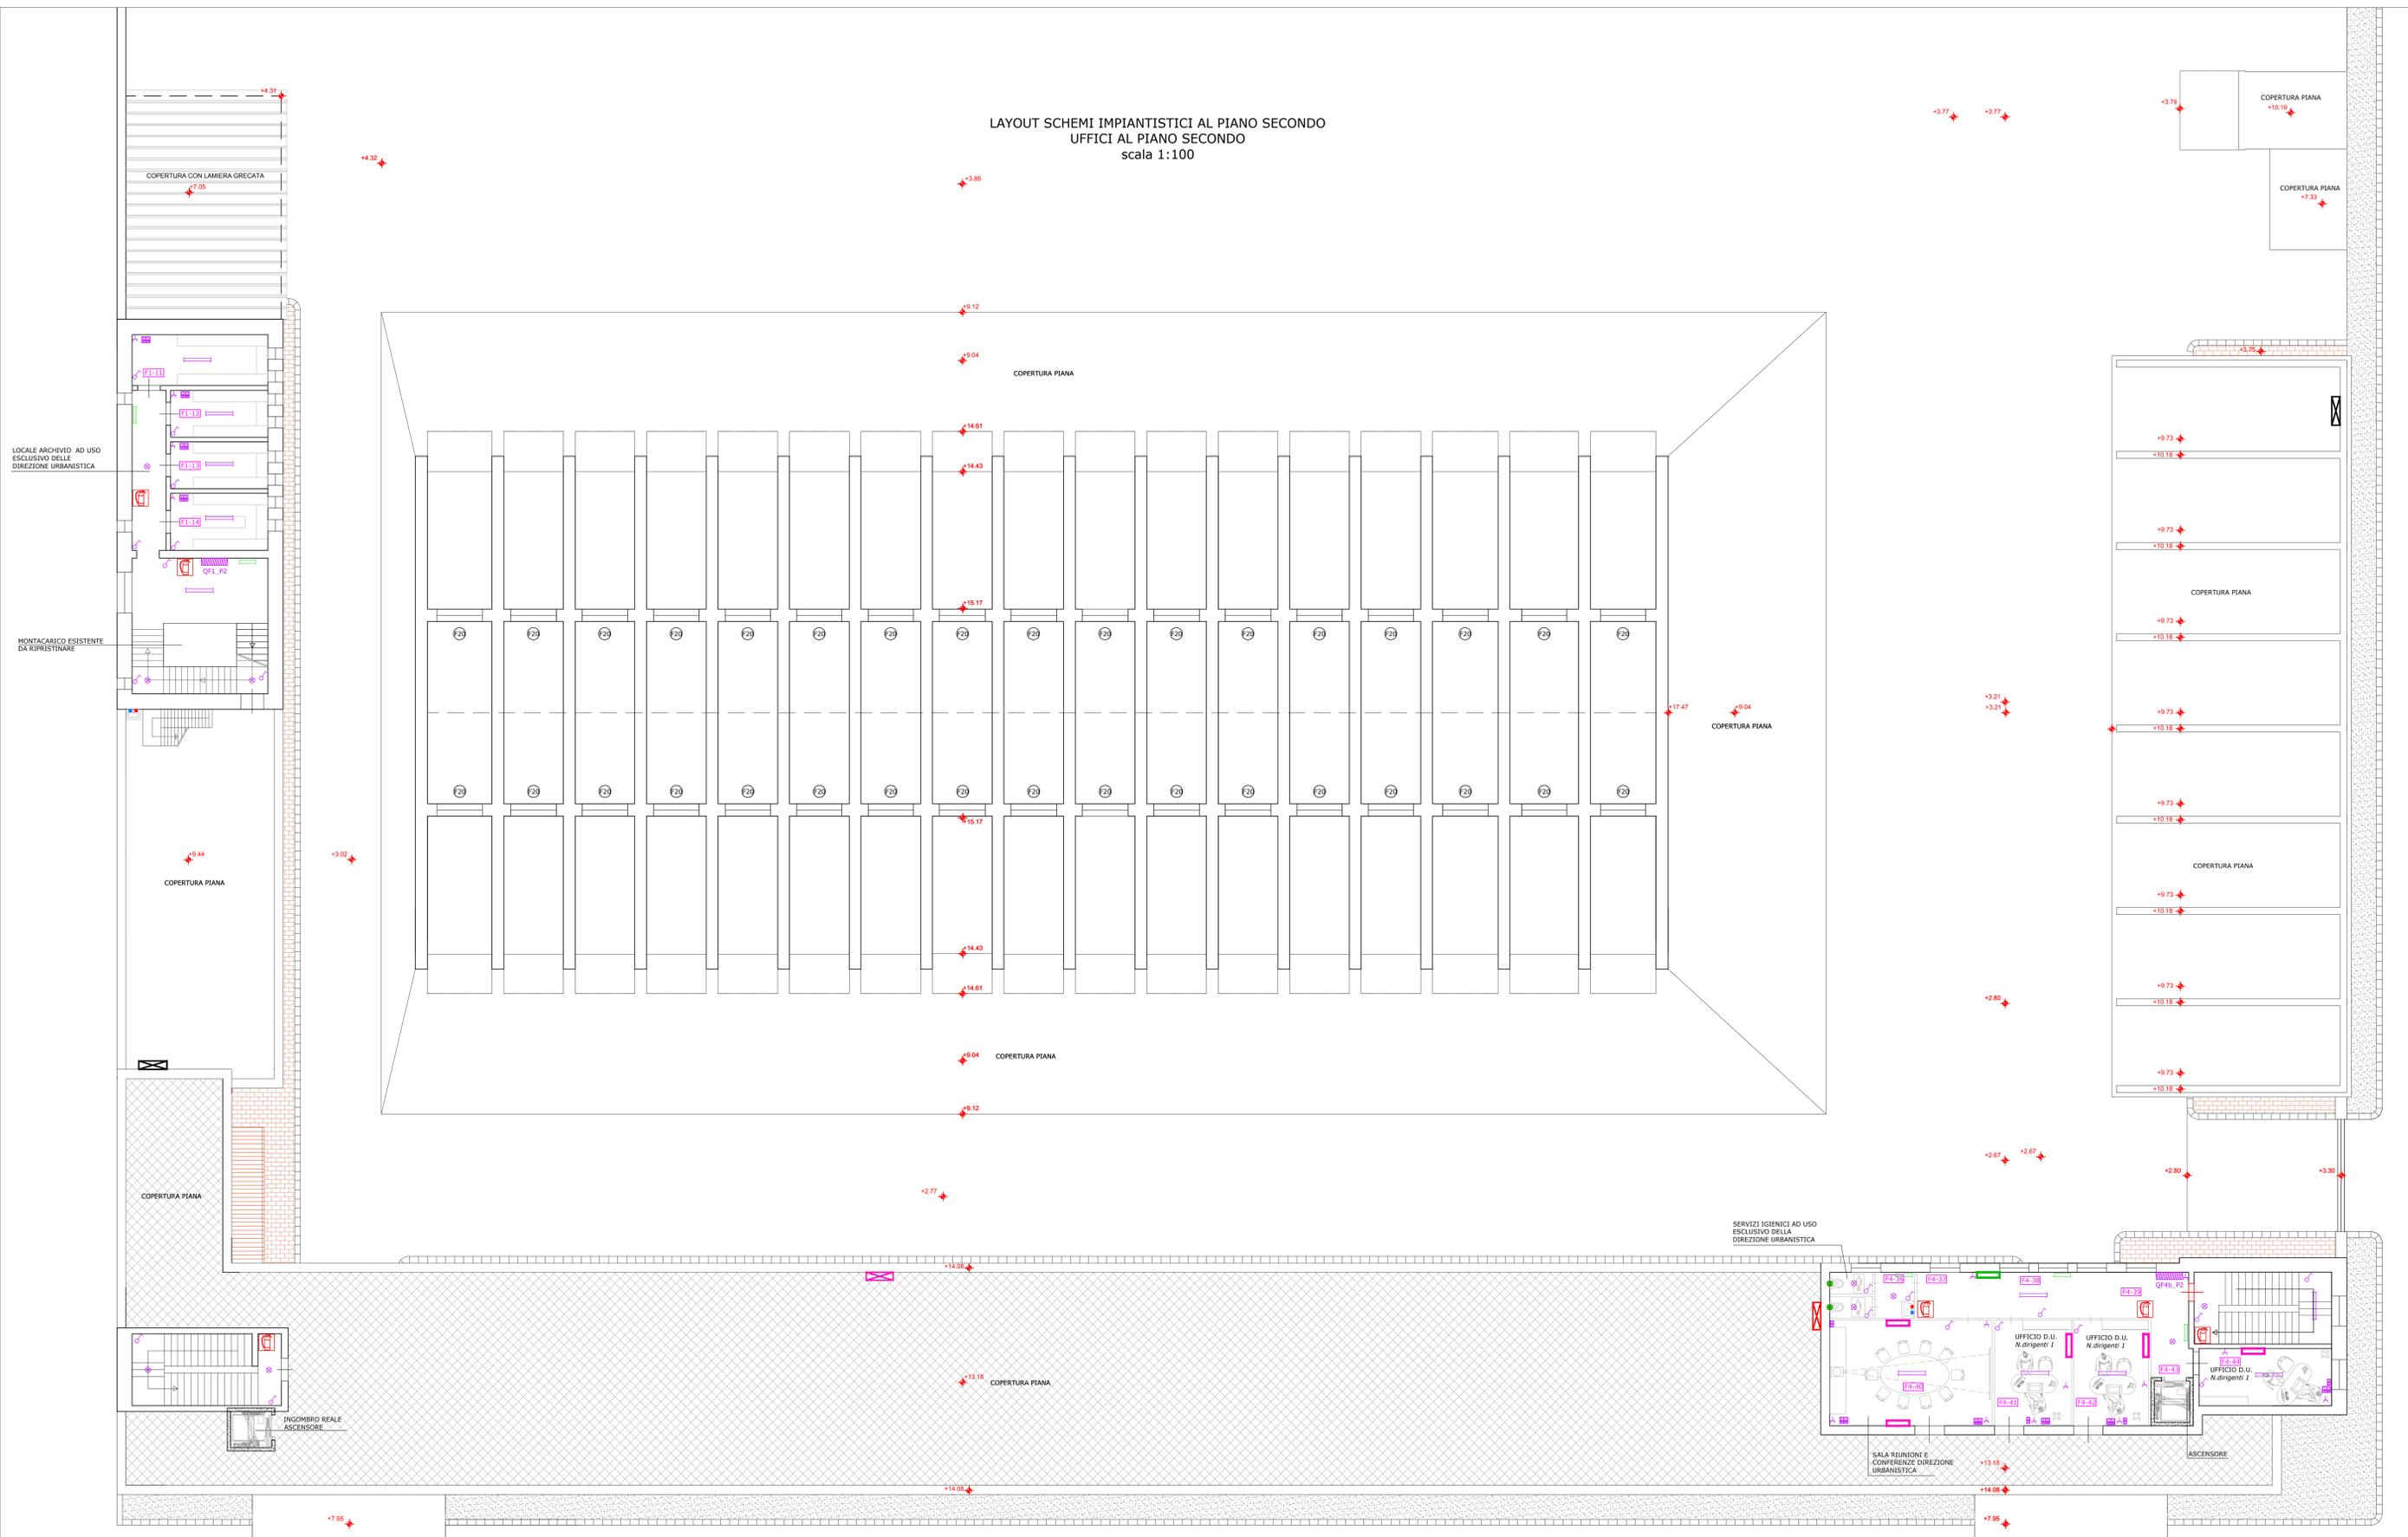

DESCRIZIONE	NUMERO
INTERRUTTORE UNIPOLARE	20
PUNTO PRESA	15
PUNTO TELEFONO E LAN	9
PUNTO TV	4
ILLUMINAZIONE CON PLAFONIERA	11
LAMPADA DI EMERGENZA	3
RIFLETORE A PARETE	10
RIFLETORE PER INTERNI	0
PUNTO ACQUA CALDA	2
PUNTO ACQUA FREDDA	2
PUNTO SCARICO WC	2
ESTINTORE PORTATILE A POLVERE	6
IMPIANTO VRV_UNITA' INTERNA TIPO FXAQ63	0
IMPIANTO VRV_UNITA' INTERNA TIPO FXAQ50	0
IMPIANTO VRV_UNITA' INTERNA TIPO FXAQ40	0
IMPIANTO VRV_UNITA' INTERNA TIPO FXAQ32	1
IMPIANTO VRV_UNITA' INTERNA TIPO FXAQ25	5
IMPIANTO VRV_UNITA' INTERNA TIPO FXAQ15	0
IMPIANTO VRV_UNITA' ESTERNA TIPORYQ8T	1
IMPIANTO VRV_UNITA' ESTERNA TIPORYQ10T	0
IMPIANTO VRV_UNITA' ESTERNA TIPORYQ14T	0
IMPIANTO VRV_UNITA' ESTERNA TIPORYQ16T	0
IMPIANTO VRV_UNITA' ESTERNA TIPORYQ20T	1
IMPIANTO VRV_UNITA' ESTERNA TIPORYQ34T	1
QUADRO RETE ELETTRICO GENERALE	0
QUADRO RETE ELETTRICA (distrib. fabbricati)	0
SOTTO QUADRO RETE ELETTRICA (distrib. settori)	2
IDENTIFICAZIONE FABBRICATO E N° DI STANZA AL SUO INTERNO	

**COMUNE DI CATANIA**  
 Direzione Manutenzione Servizi Tecnici  
 Servizi Cimiteriali - Demolizioni Opere Abusive  
 Alta Professionalità Manutenzioni Edilizia

**OGGETTO:** Lavori di ristrutturazione ed adeguamento dell'edificio sito in Catania in Via Domenico Tempio, già sede del Mercato Ittico all'ingrosso, da adibire ad Uffici Comunali.

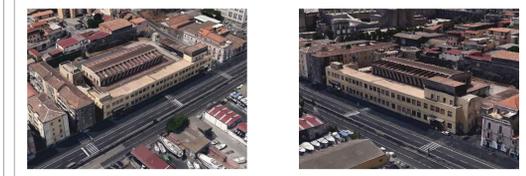

Rev.	Data	Descrizione	Firma
0	Giugno 2016	emissione PE per approvazione	G.L.

Titolo Elaborato : <b>PROGETTO:                  LAYOUT SCHEMI IMPIANTISTICI AL PIANO SECONDO</b>		N. Elaborato: <b>TAV.21</b>
--	--	--------------------------------

Progettazione :  
**E D I L I N G** s.r.l.  
 SOCIETA' DI INGEGNERIA  
 G.da Vigne,3 - 84040 - Castelnuovo Cilento (SA)

Il Responsabile Unico Del Procedimento  
 Ing. Fabio Finocchiaro

Scala	1:100
Data	Giugno 2016
File	TAV.21.dwg