COMUNE DI CATANIA

Accordo di programma sottoscritto in data 23 gennaio 1996 tra il Comune di Catania, la Regione Siciliana ed il Ministero delle Infrastrutture e dei Trasporti

PROGRAMMA DI EDILIZIA SPERIMENTALE SOVVENZIONATA ex articolo 2, primo comma lettera f, legge n. 457/78

PROGETTO ESECUTIVO

LOTTO C/12

B.9.3 **SUPERAMENTO BARRIERE ARCHITETTONICHE**
Particolari unità igienica per diversamente abili

S.T.A. PROGETTI

ORDINE ARCHITETTI DI CATANIA E PROVINCIA N. 460 ZAPPALÀ SALVO 1982

Settembre 2013

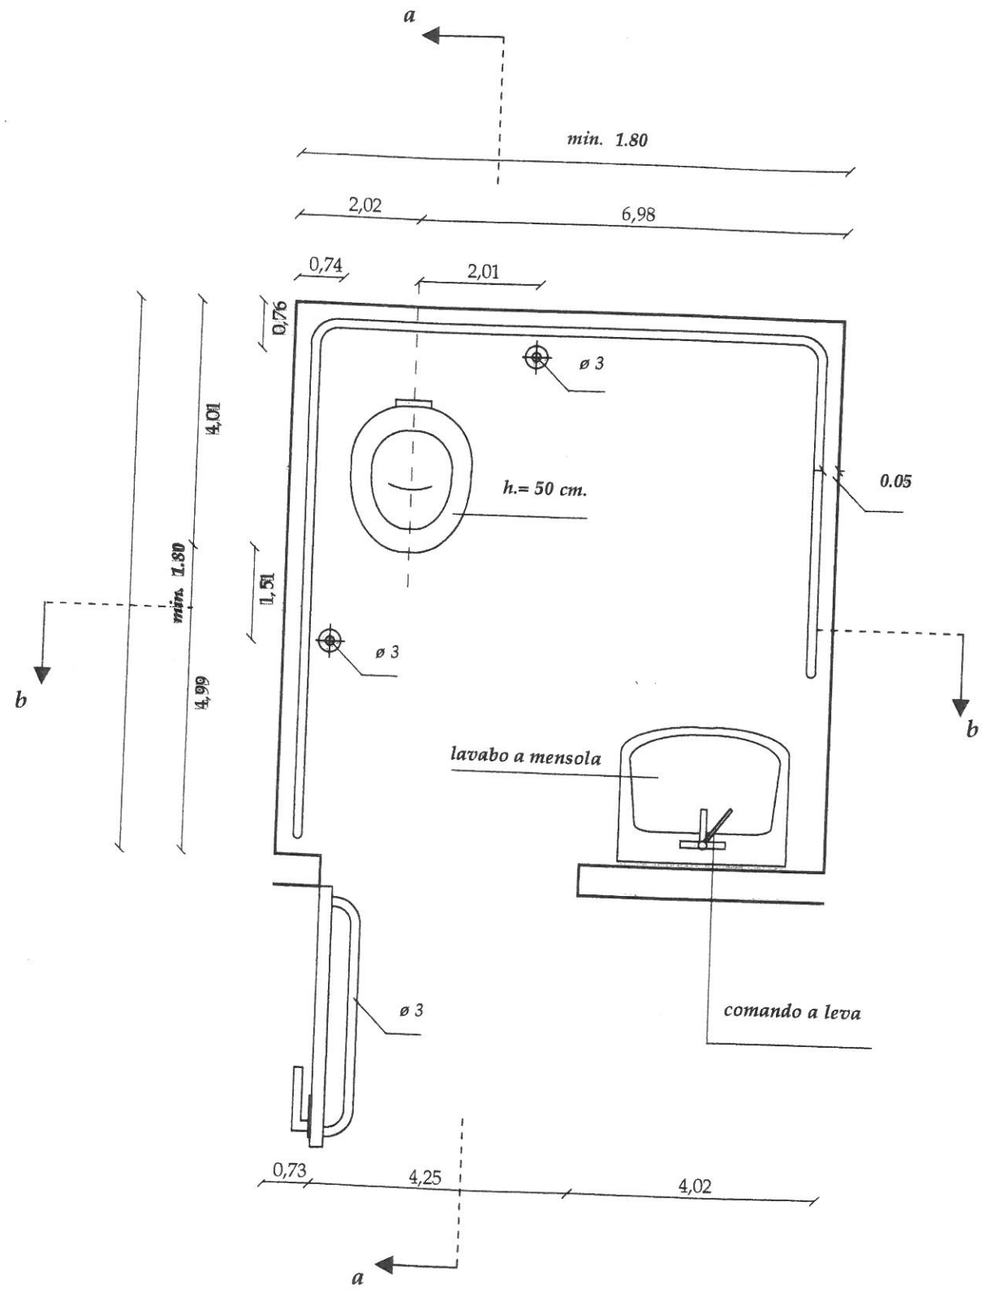

PIANTA
scala 1:20

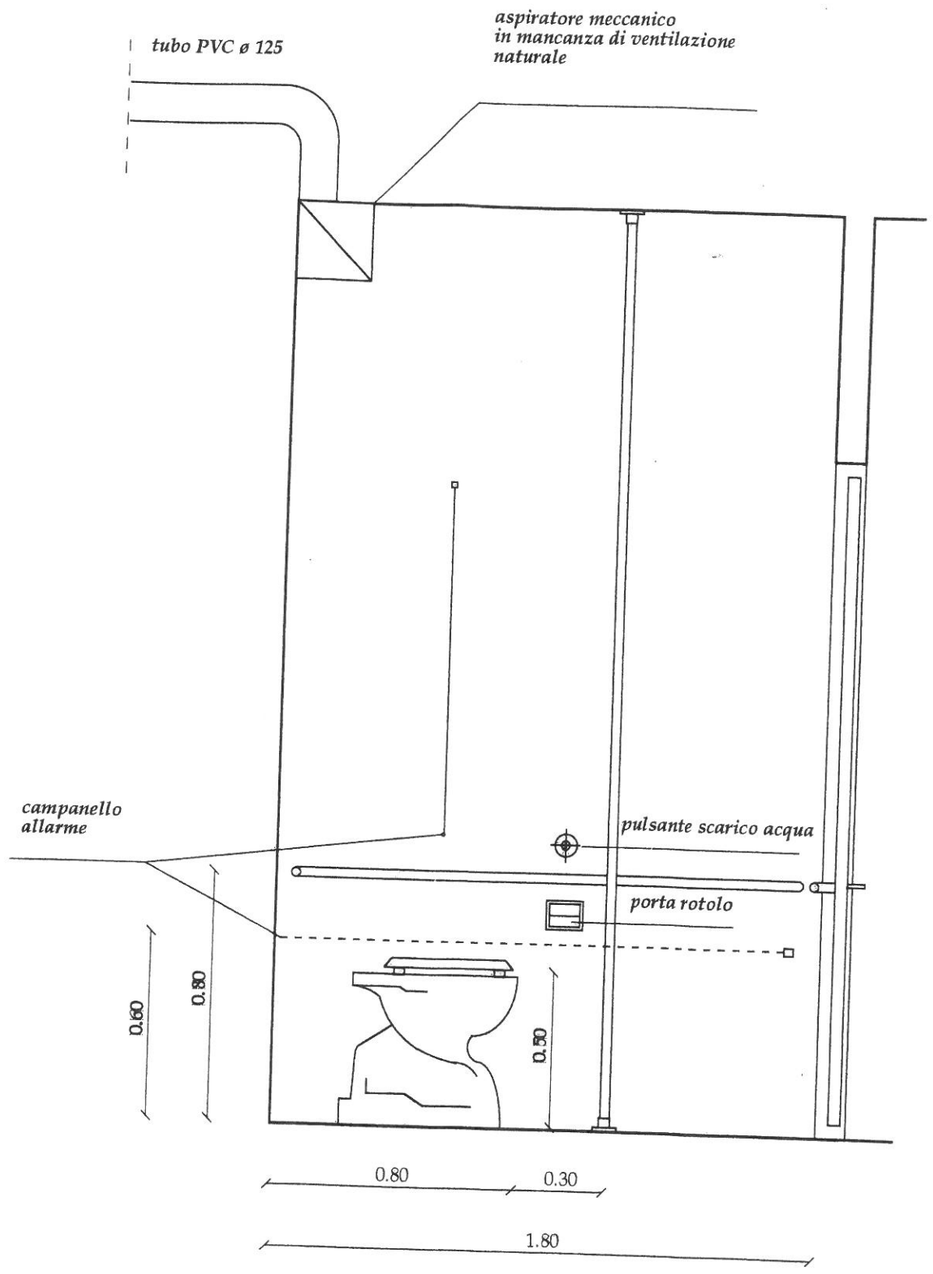

SEZIONE a - a
scala 1:20

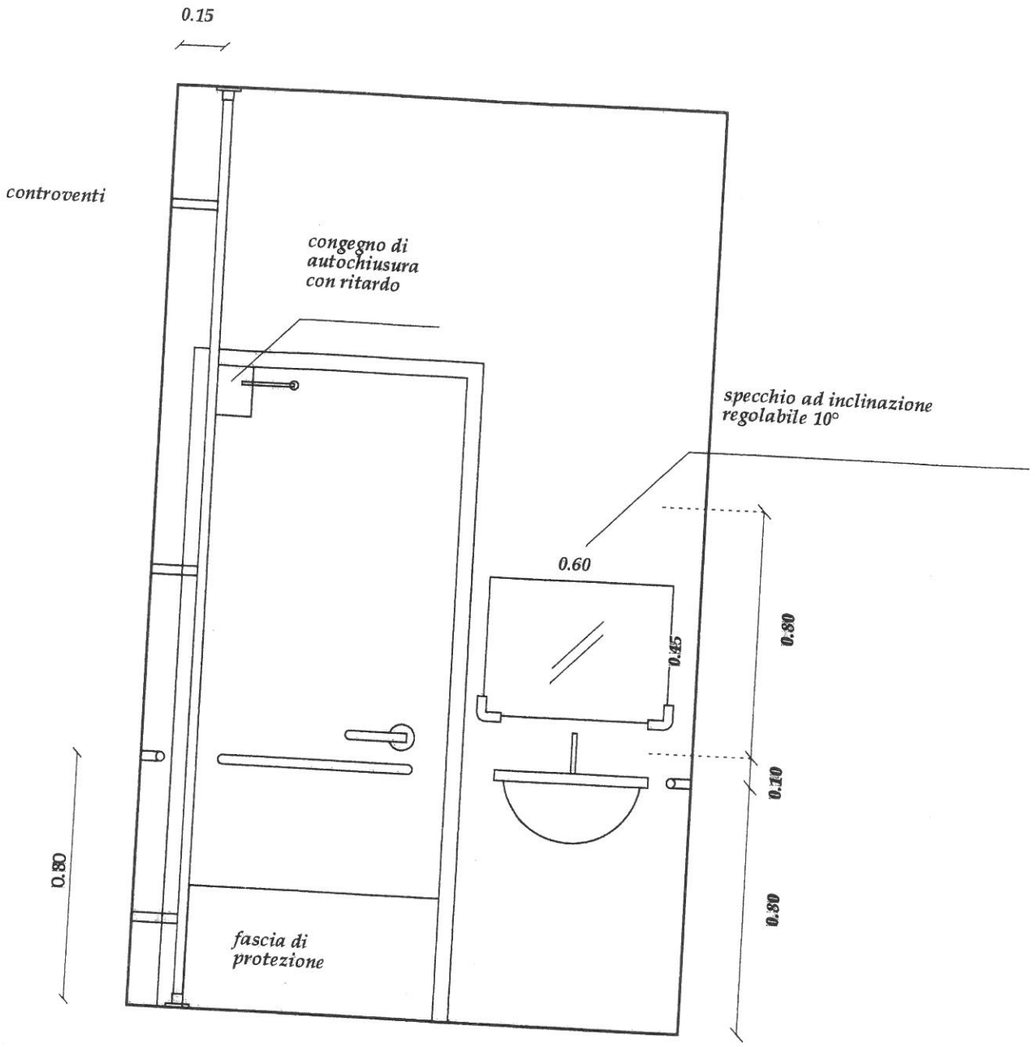

SEZIONE b - b
scala 1:20

LOCALI IGIENICI

riferimenti legislativi
C.M. n. 4809/1968, art. 2.3.3
D.P.R. n. 384/1978, art. 14
D.P.R. n. 236/1989, art. 4.1.6 e 8.1.6

Simbolo internazionale d' accessibilità

figura e bordo colore bianco

fondo colore azzurro