



COMUNE DI CATANIA


DIREZIONE LL.PP. - SS.TT. E MANUTENZIONI
Servizio Tutela e Salvaguardia del Territorio
P.O. Protezione Civile e Supporto Operativo Pubblica Incolumità



PIANO DI EMERGENZA COMUNALE
Revisione ed Aggiornamento Dicembre 2012
(art. 3 bis Legge n° 100 del 03/07/2013)
Tav. 16a : Aree Boscate (Fonte dati PRG)
scala 1:20.000

Il Responsabile P.O.
Geom. Salvatore Piscella

Il Dirigente
Arch. Maria Luisa Arredà

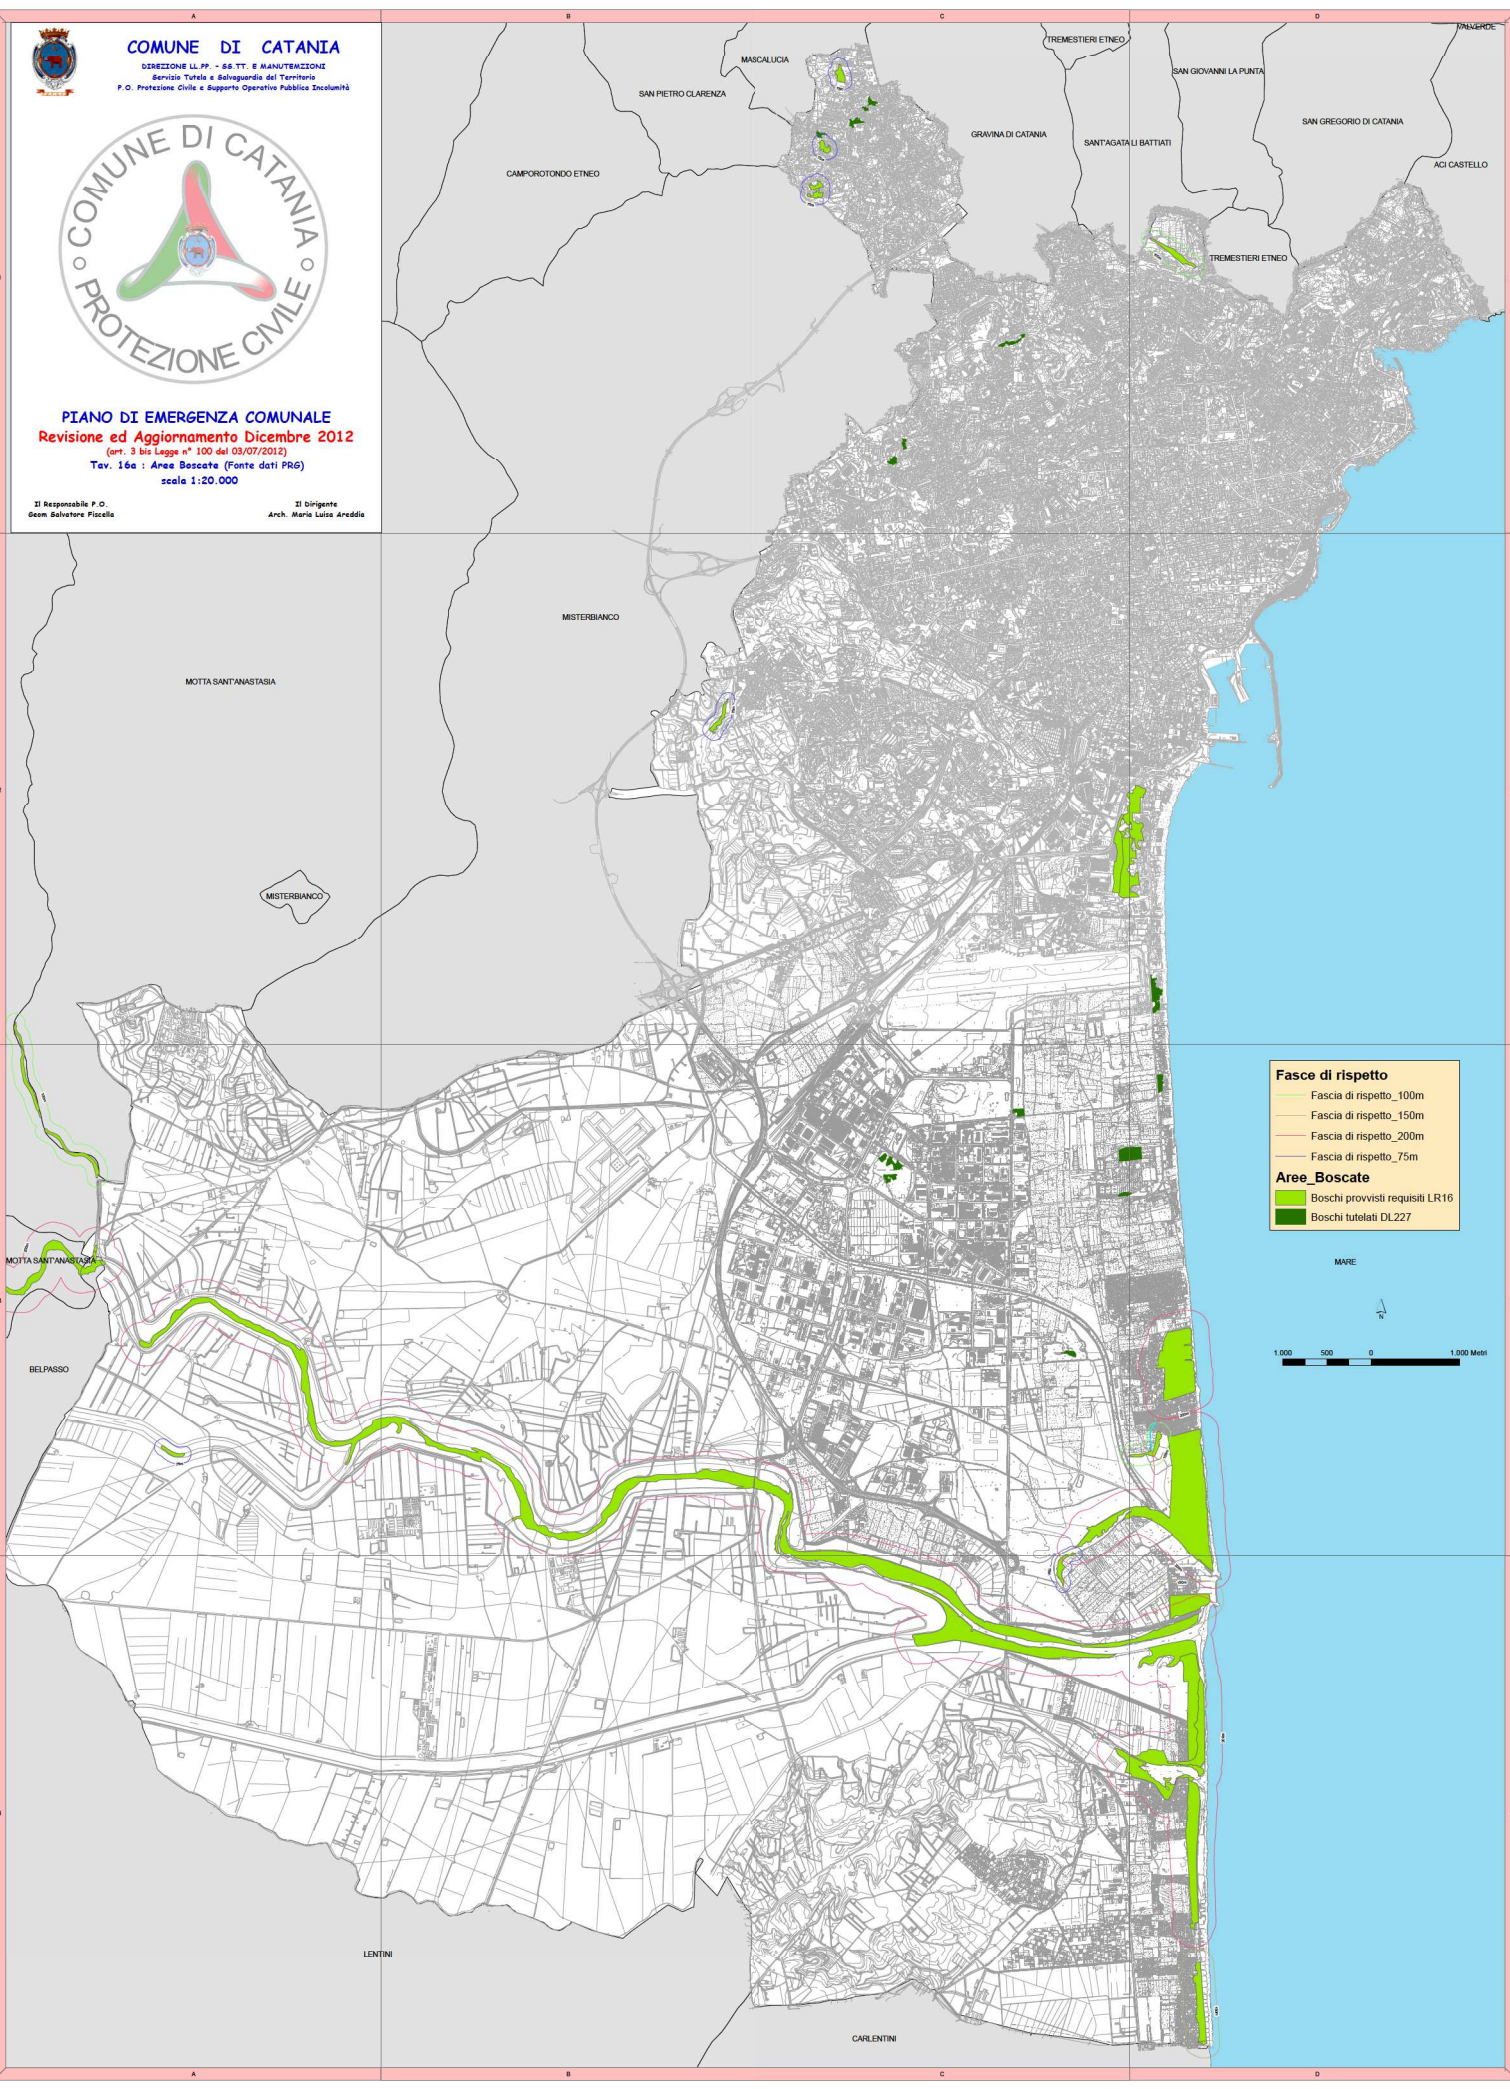

- Fasce di rispetto**
- Fascia di rispetto_100m
 - Fascia di rispetto_150m
 - Fascia di rispetto_200m
 - Fascia di rispetto_75m
- Aree Boscate**
- Boschi provvisti requisiti LR16
 - Boschi tutelati DL227

