



COMUNE DI CATANIA


DIREZIONE LL.PP. - 46 TT. E MANUTENZIONI
Servizio Tutela e Salvaguardia del Territorio
P.O. Protezione Civile e Supporto Operativo Pubblica Incolumità



PIANO DI EMERGENZA COMUNALE Revisione ed Aggiornamento Dicembre 2012 (art. 3 bis Legge n° 100 del 03/07/2012) Tav. 17: Incidente rilevante scala 1:10.000

Il Responsabile P.O.
Geom. Salvatore Piscella

Il Dirigente
Arch. Maria Luisa Areddù

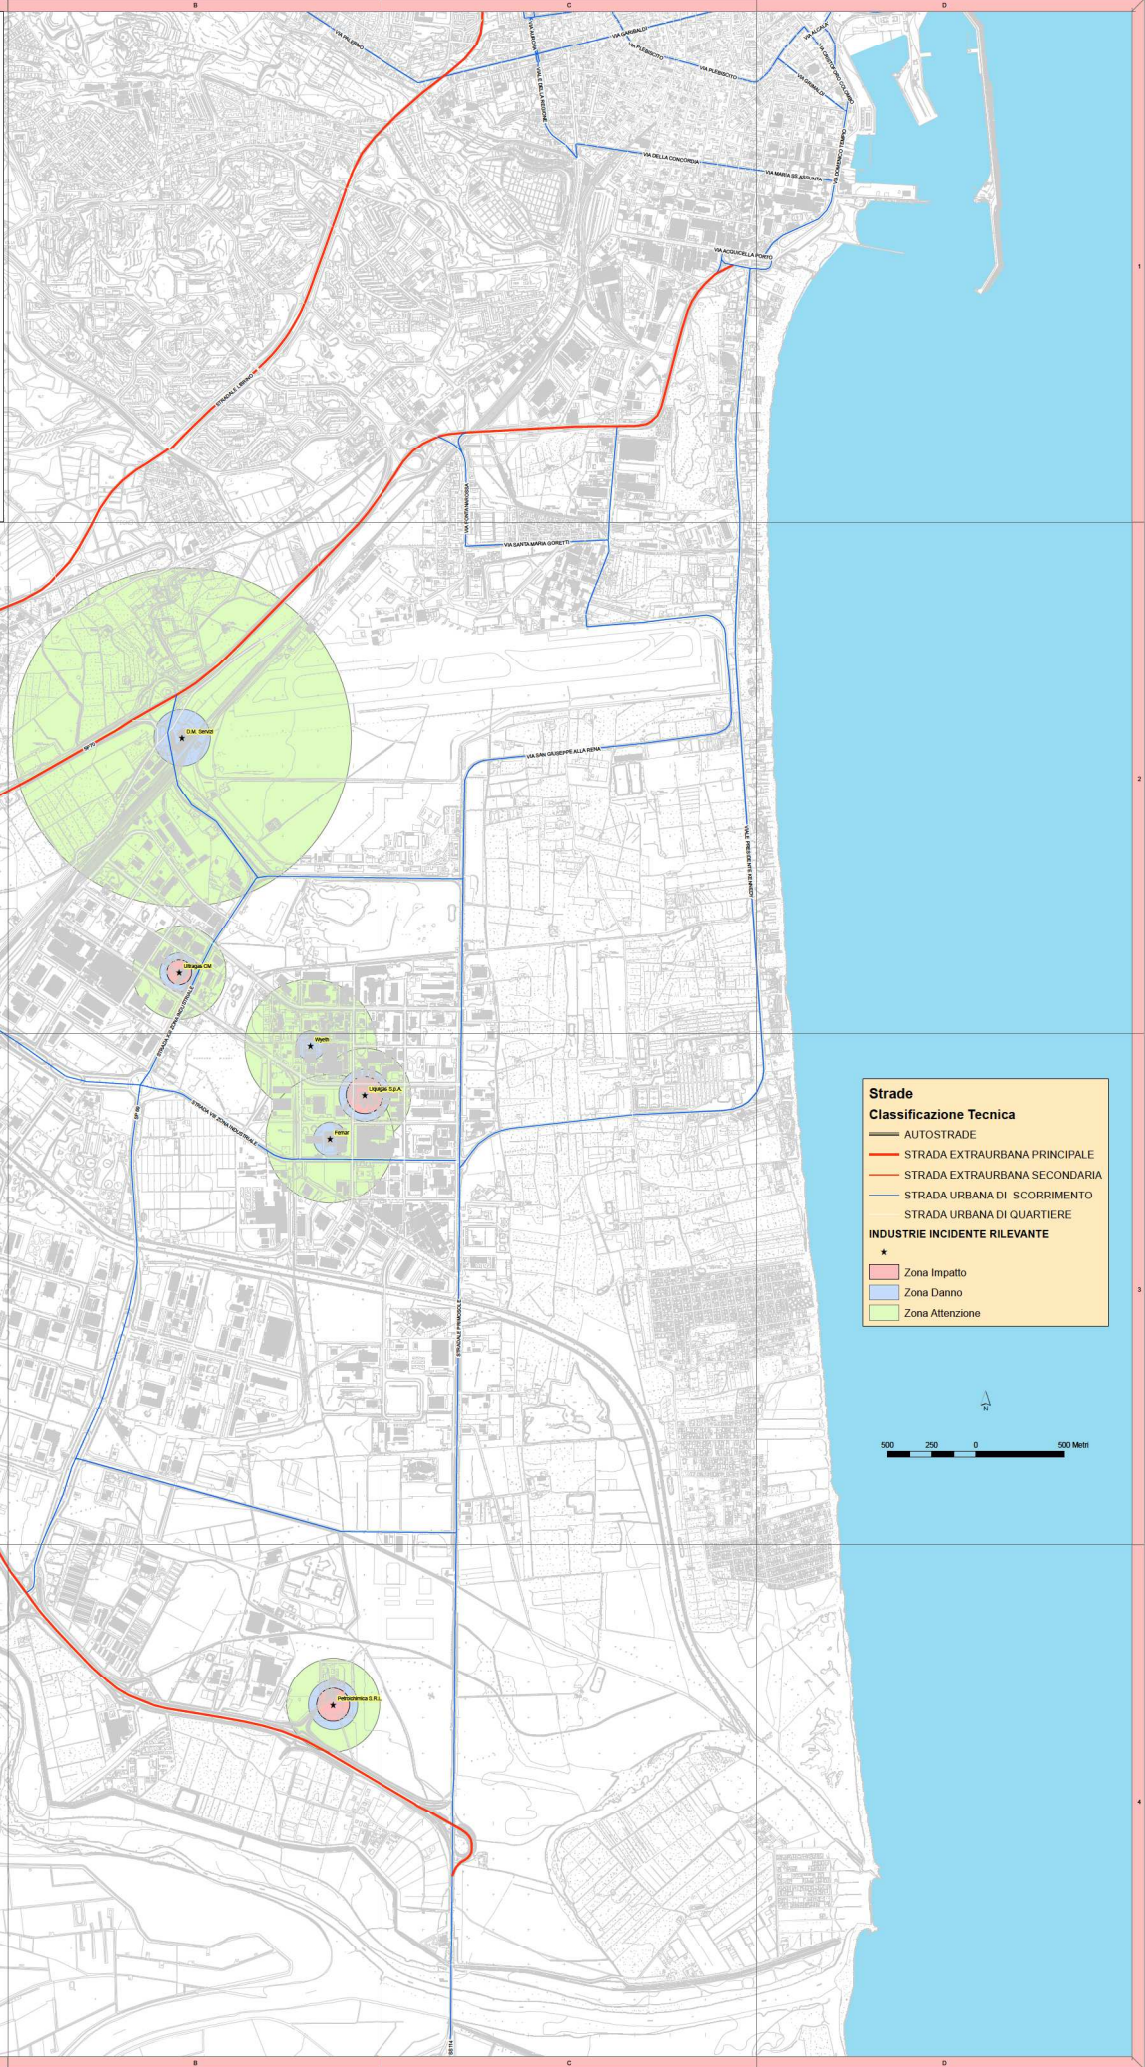

Strade
Classificazione Tecnica

- AUTOSTRADE
- STRADA EXTRAURBANA PRINCIPALE
- STRADA EXTRAURBANA SECONDARIA
- STRADA URBANA DI SCORRIMENTO
- STRADA URBANA DI QUARTIERE

INDUSTRIE INCIDENTE RILEVANTE

- Zona Impatto
- Zona Danno
- Zona Attenzione

