



COMUNE DI CATANIA

Direzione Urbanistica e Gestione del Territorio
Servizio PRG - Pianificazione Urbanistica

**PUA
VCS**

**PIANO URBANISTICO
VARIANTE CATANIA SUD**


**VARIANTE COMPARTI
"C" - ZONA TURISTICA RICREATIVA
"G-G1-G2" - ZONA TURISTICA RICETTIVA
A BASSA DENSITÀ**

ADEGUATO AL DECRETO A.R.T.A. N.76 DEL 10.04.2015

Il direttore
arch. Gabriella Sardella

Il dirigente
responsabile del progetto
arch. Rosanna Pelleriti

6
V
ZONIZZAZIONE SUL
CATASTALE - STRALCIO
ELABORATO INDICATIVO

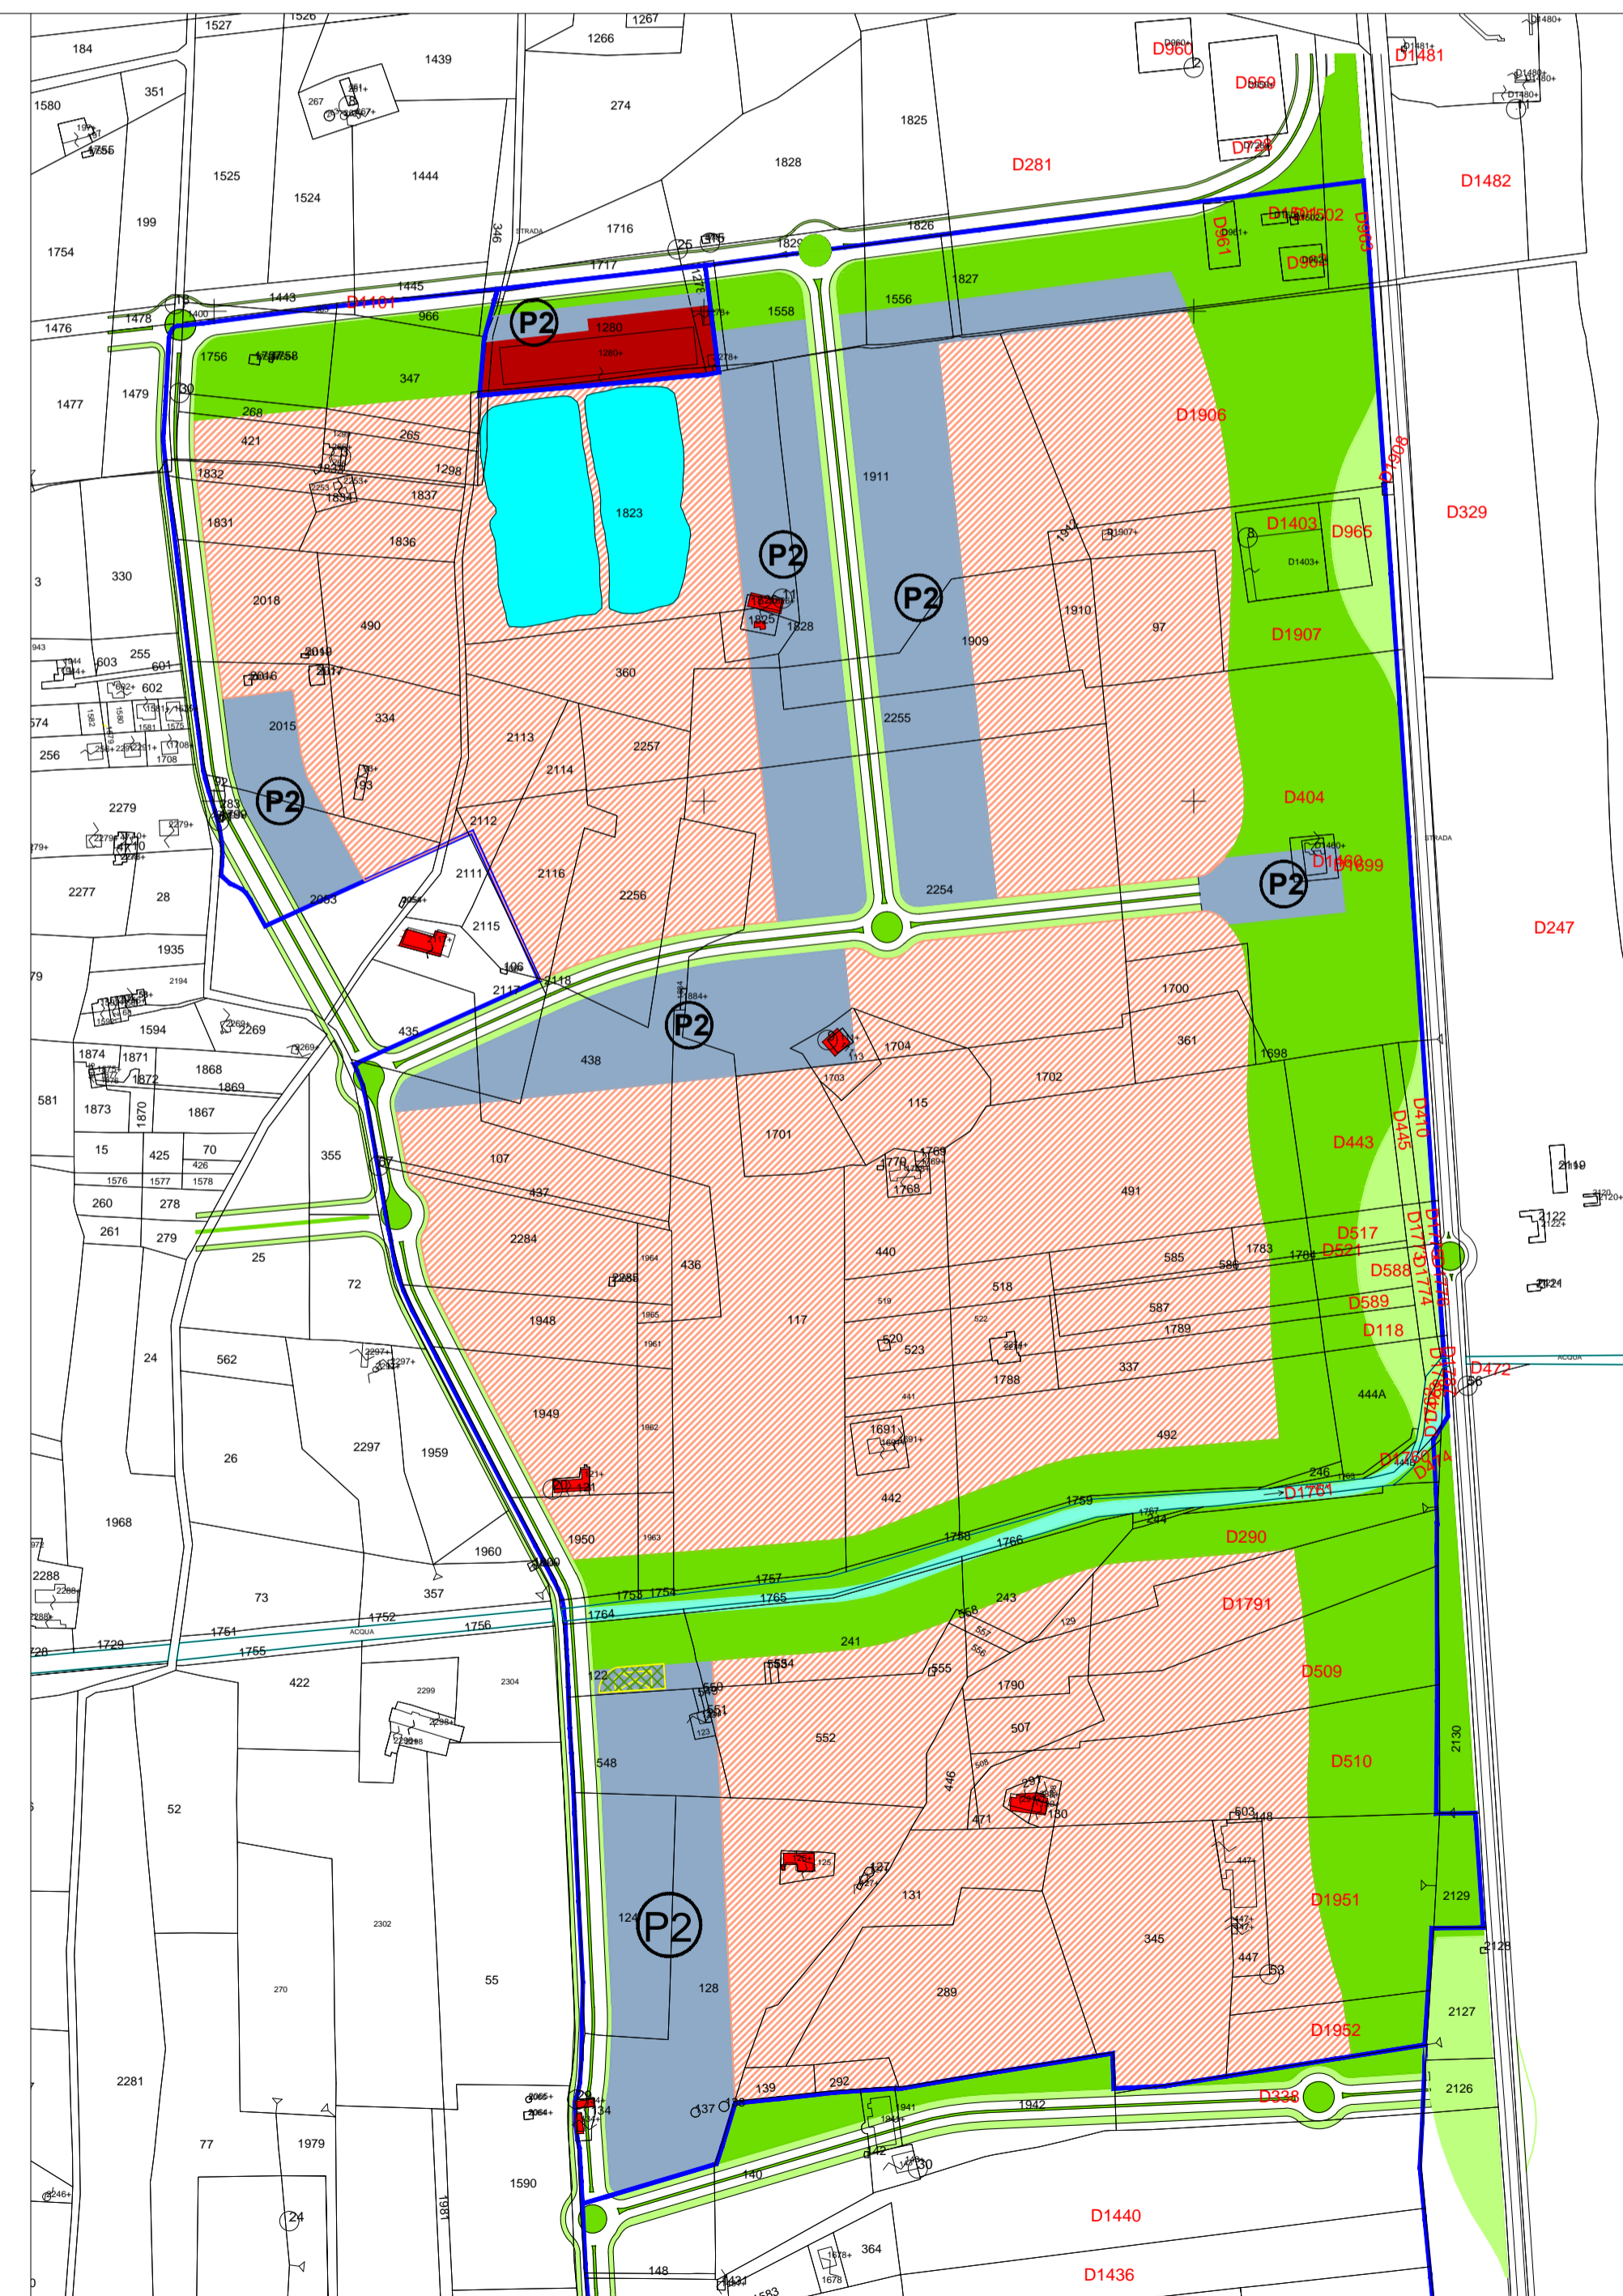

LEGENDA

- COMPARTI
- ZONA TURISTICO - RICREATIVA
- PARCO URBANO COSTIERO
- MASSERIE ED EDIFICI STORICI
- CORSI E SPECCHI D'ACQUA
- SEDE STRADALE
- ISOLE ATTREZZATE
- IMPIANTO DI SOLLEVAMENTO
- ZONA TURISTICO - RICREATIVA - RICETTIVA
- PARCHEGGI E AREE DI SOSTA ATTREZZATE

Scala 1:5.000