



COMUNE DI CATANIA

PUA
VCS

PIANO URBANISTICO ATTUATIVO
VARIANTE CATANIA SUD
ADEGUAMENTO AL DECRETO
DELL'ASSESSORATO DEL TERRITORIO
E DELL'AMBIENTE N° 468 DEL 07/06/2005
PROGETTISTI:

Ing. Angelo Greco
Arch. Celia Zappulla

COLLABORATORI:


Geom. Rosolino Chiechro
Geom. Filippo Macarone
Geom. Carlo Milioli
Geom. Saverio Vignali

9

PROFILO E SEZIONI
TRATTO A-H

PROFILO LONGITUDINALE E SEZIONI TRASVERSALI

PROFILO LONGITUDINALE

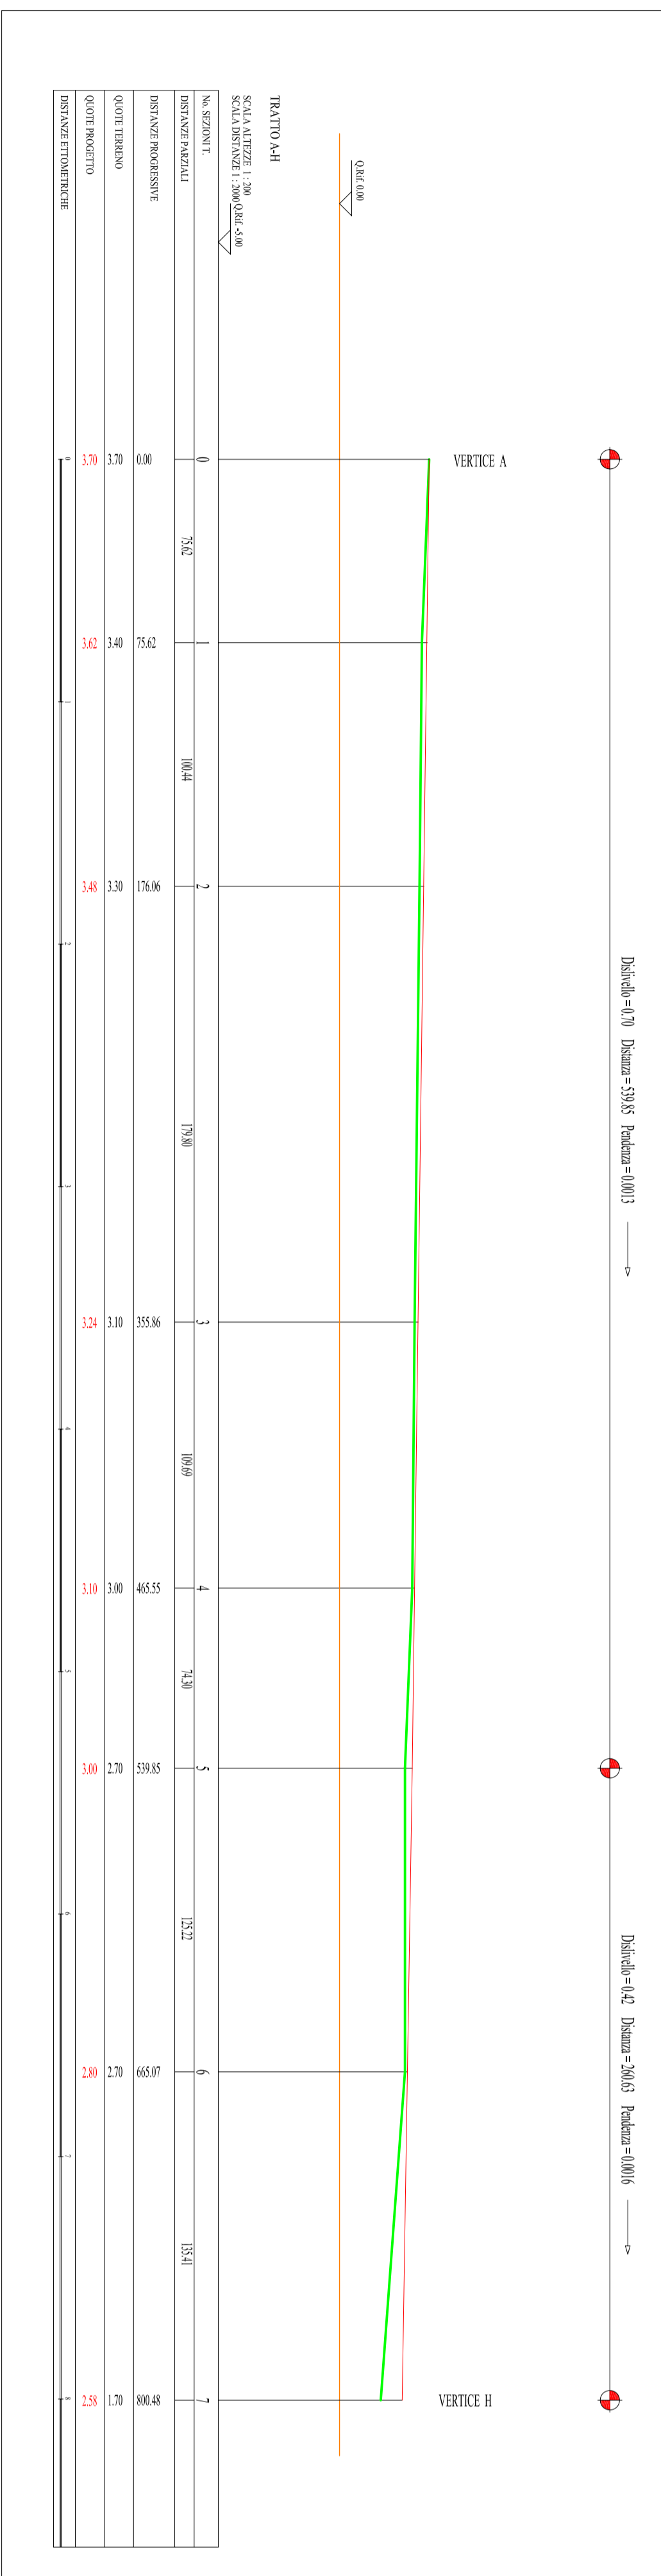

SEZIONI TRASVERSALI

