




COMUNE DI CATANIA


9

# PROFILO LONGITUDINALE E SEZIONI TRASVERSALI

## PROFILO LONGITUDINALE

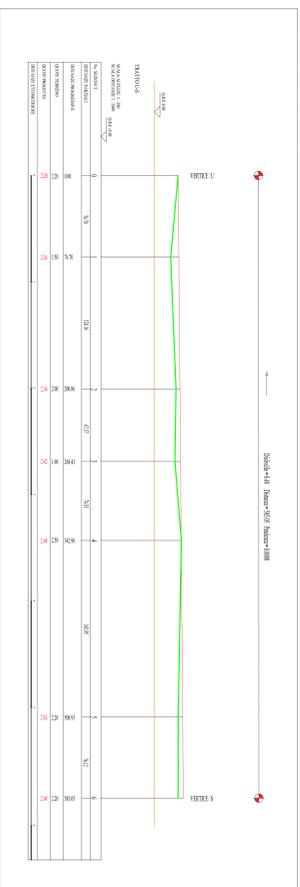

## SEZIONI TRASVERSALI

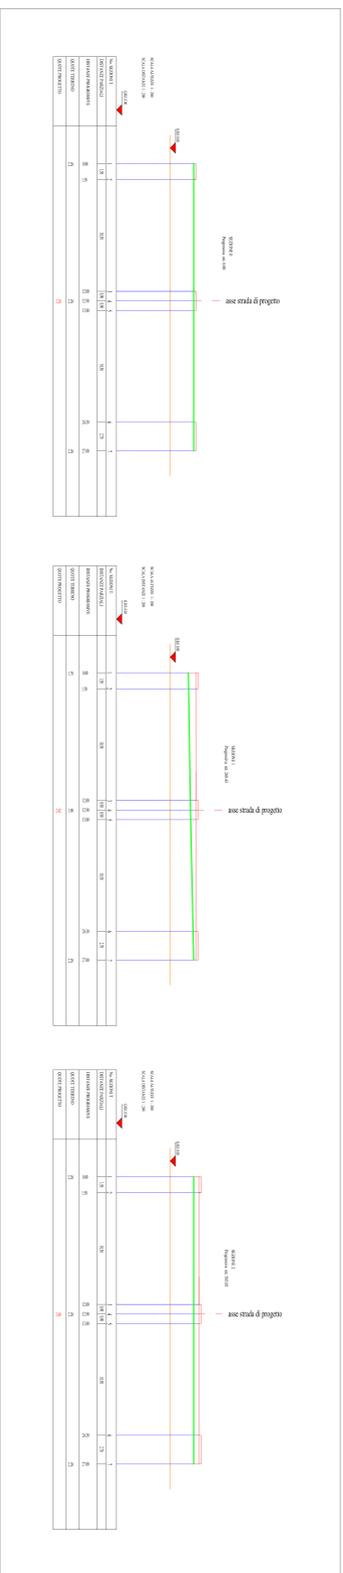

**PIANO URBANISTICO ATTUATIVO**  
**VARIANTE CATANIA SUD**  
**ADEGUAMENTO AL DECRETO**  
**DELL'ASSESSORATO DEL TERRITORIO**  
**E DELL'AMBIENTE N° 468 DEL 07/06/2005**  
**PROGETTISTI:**  
 Ing. Angelo Greco  
 Arch. Celia Zappulla

**PUA**  
**VCS**

**COLLABORATORI:**  
 Geom. Rosolino Chiechto  
 Geom. Filippo Maccarone  
 Geom. Carlo Minotti  
 Geom. Giancarlo Viganlisi

**PROFILO E SEZIONI**  
 TRATTO U-S