

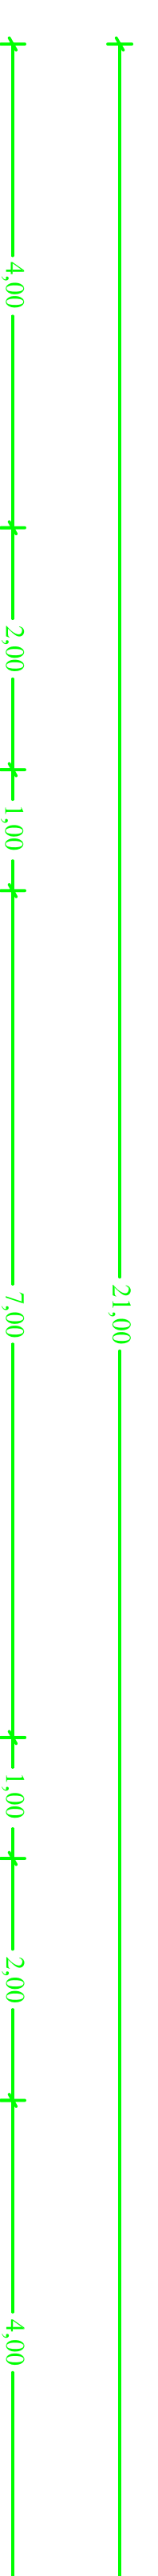
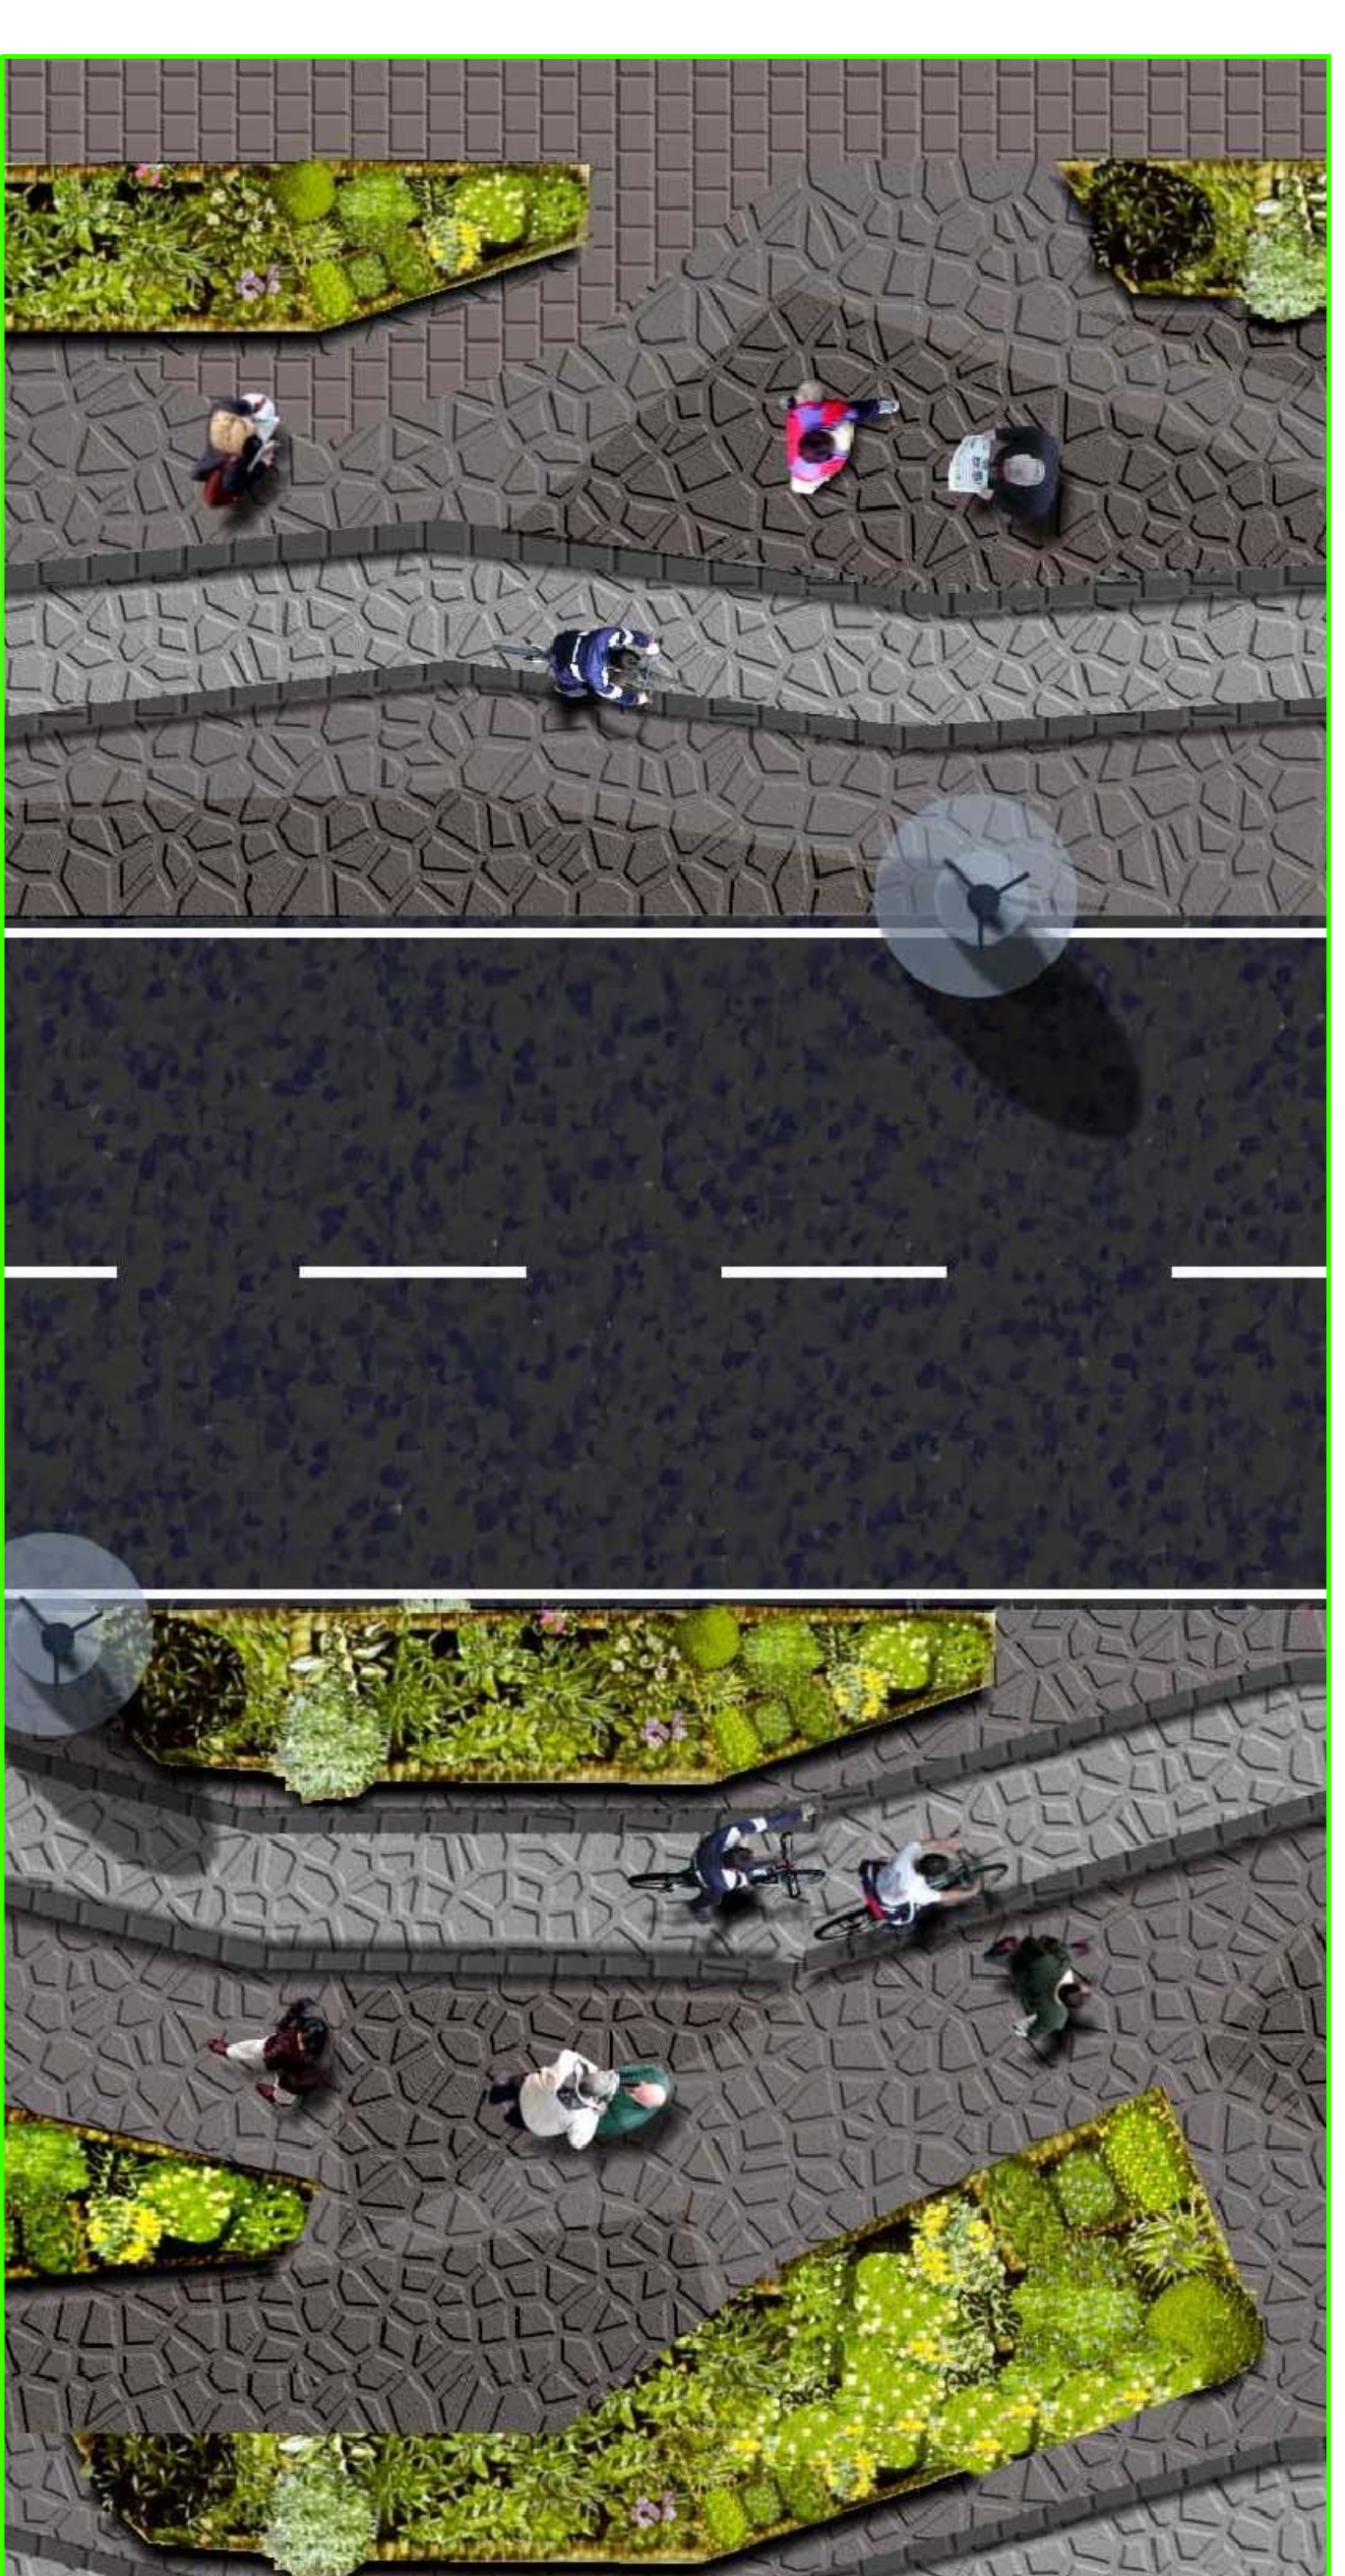


SEZIONI STRADALI TIPO

SCALA 1/50

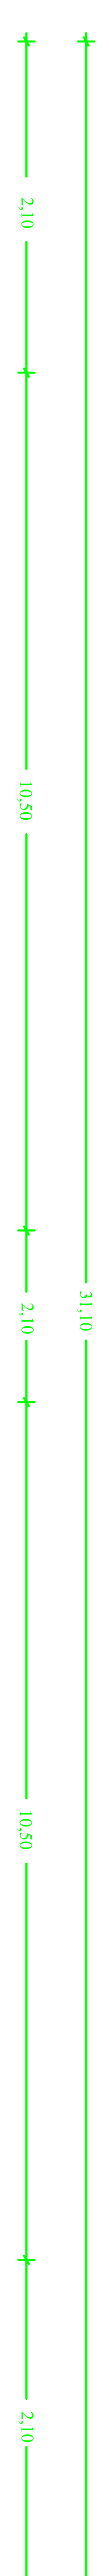


Strade di scorrimento


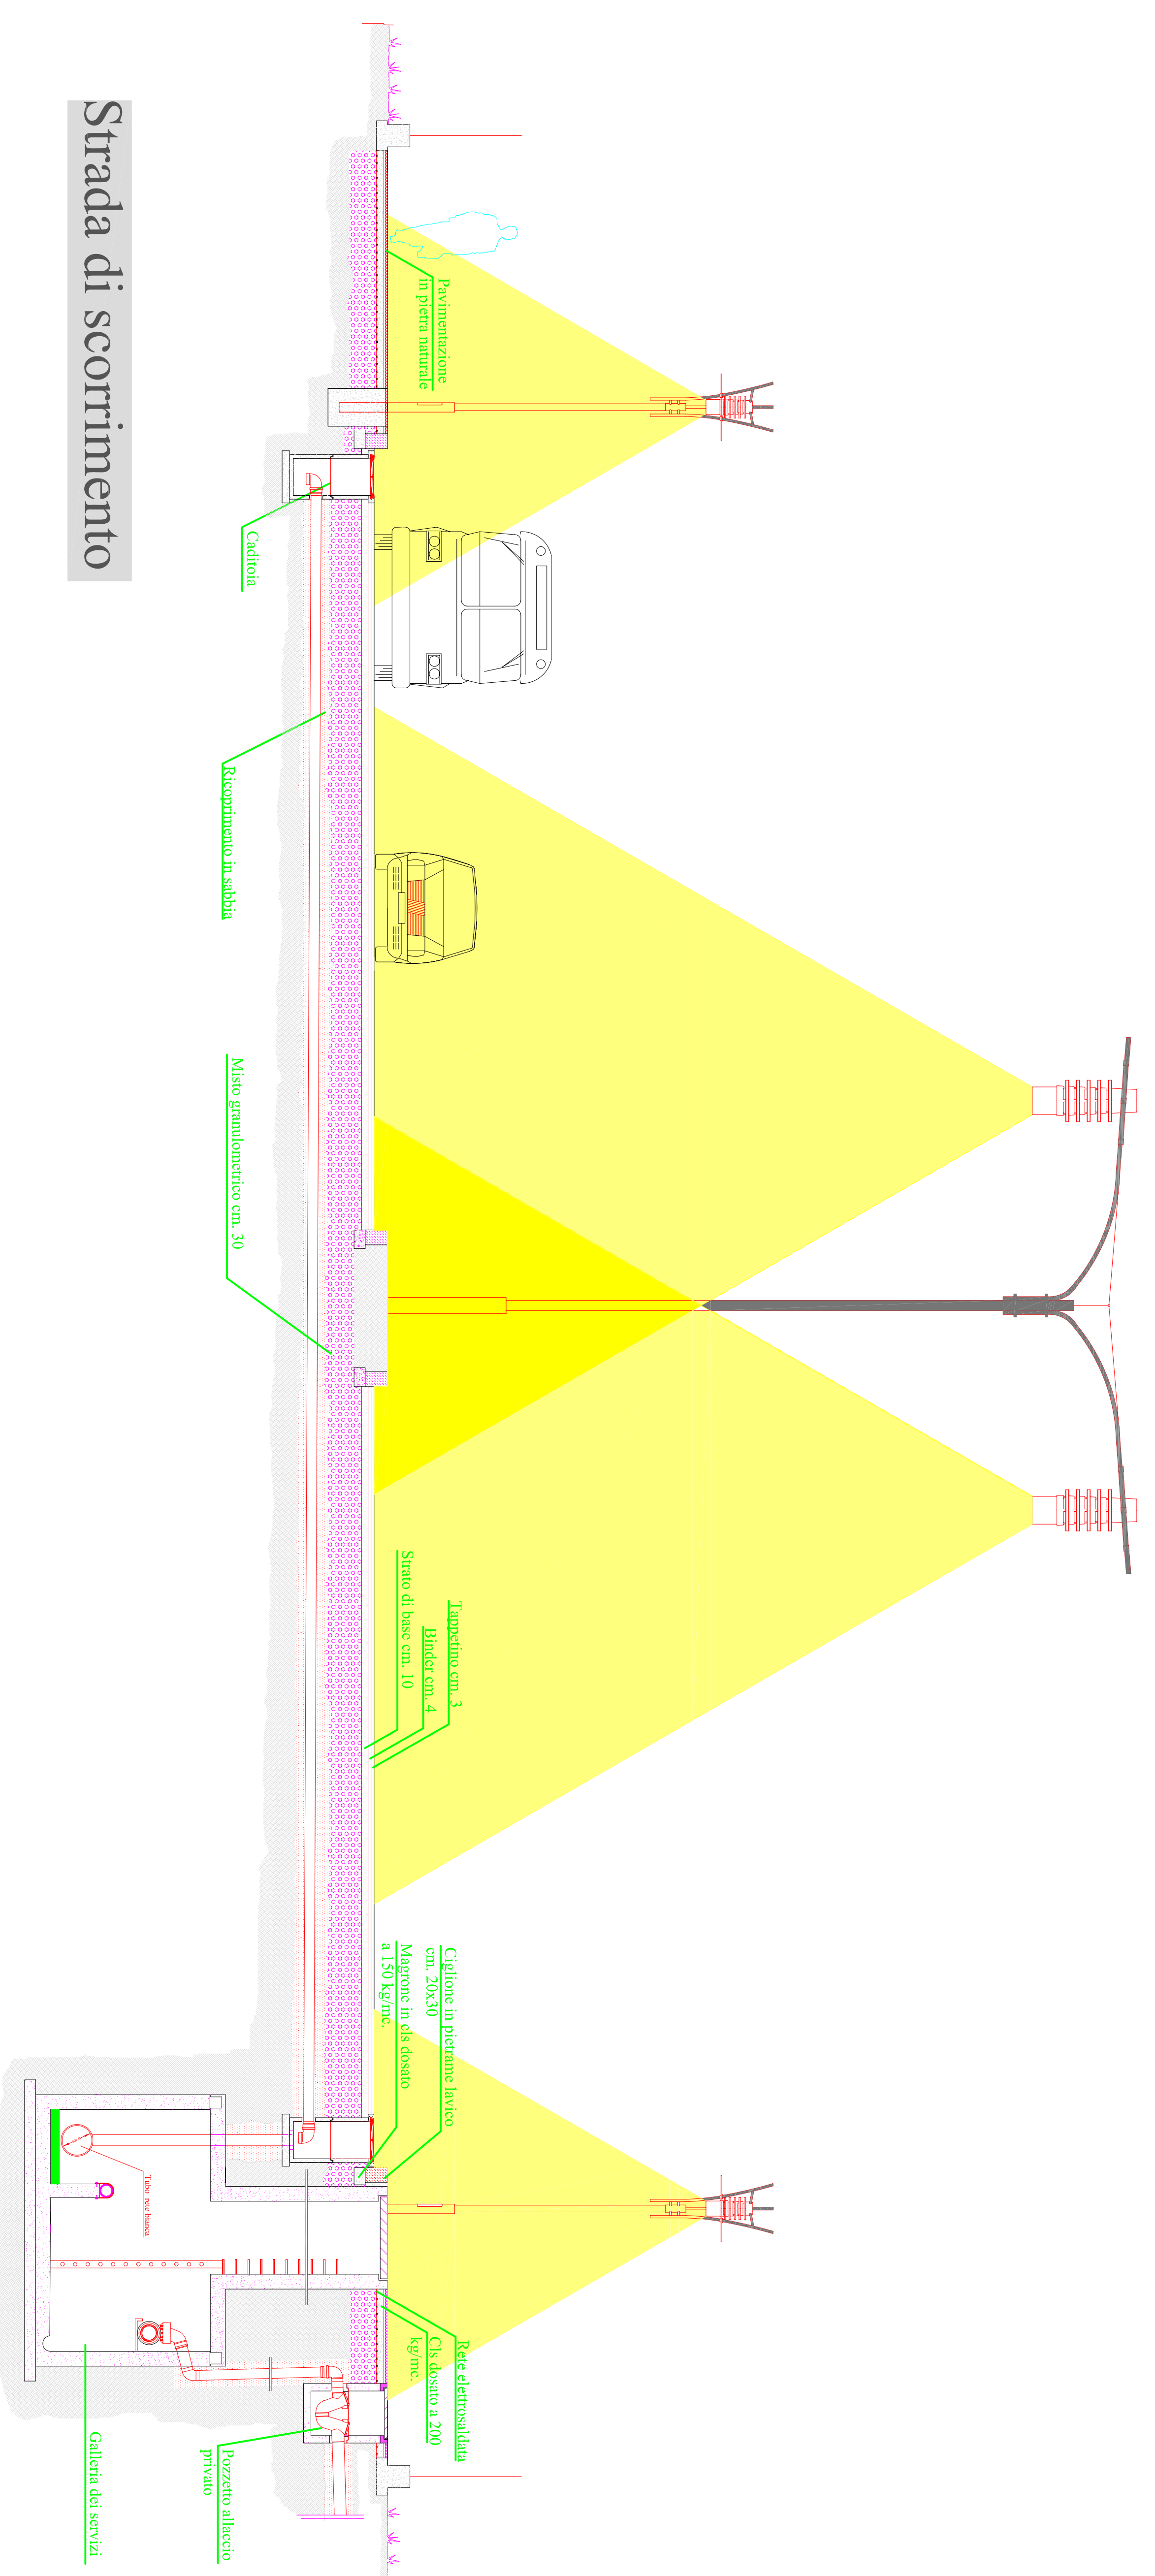


Strada di scorrimento


Strade di penetrazione

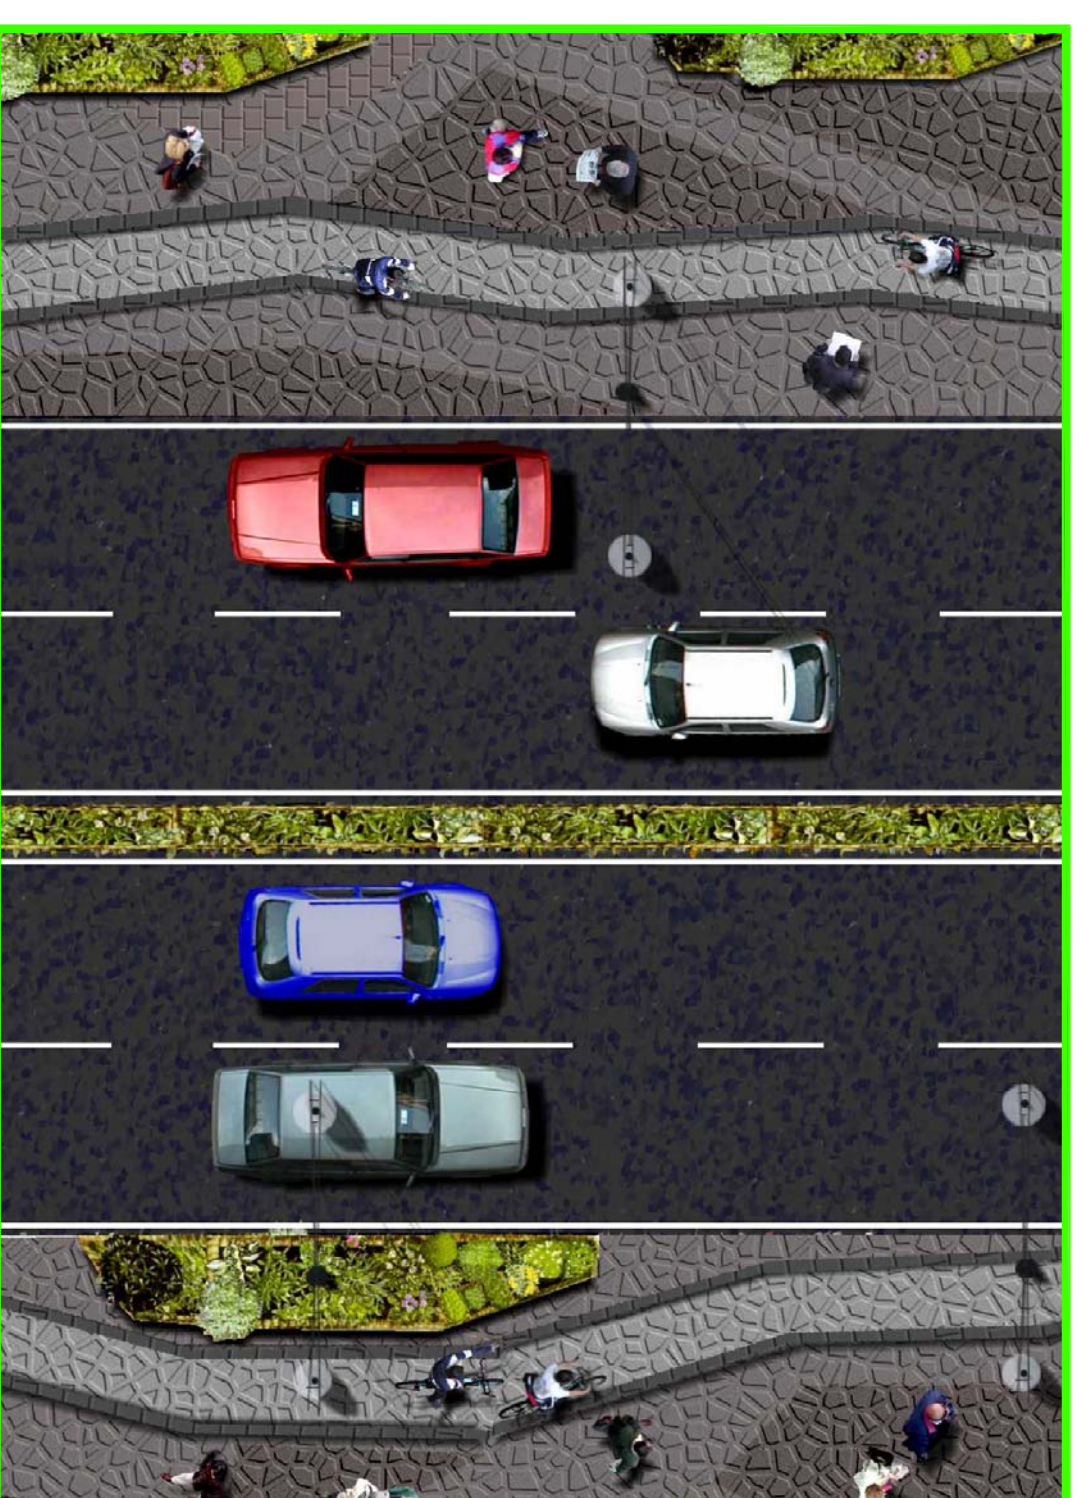


Strade di penetrazione

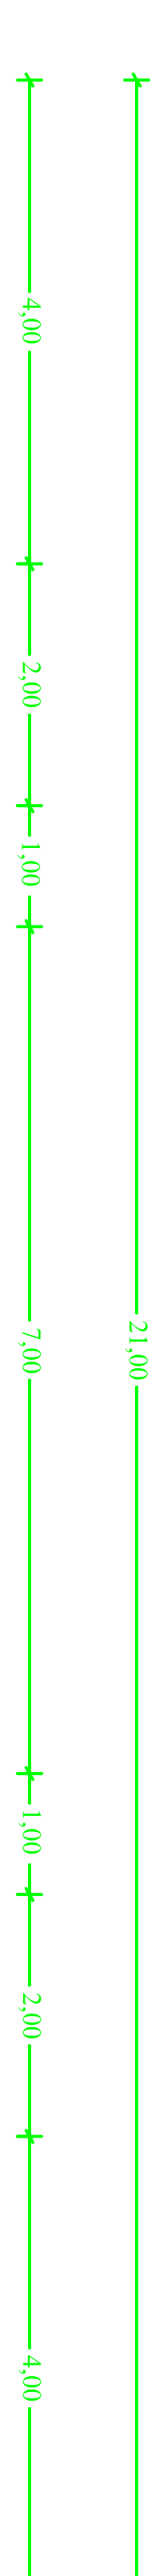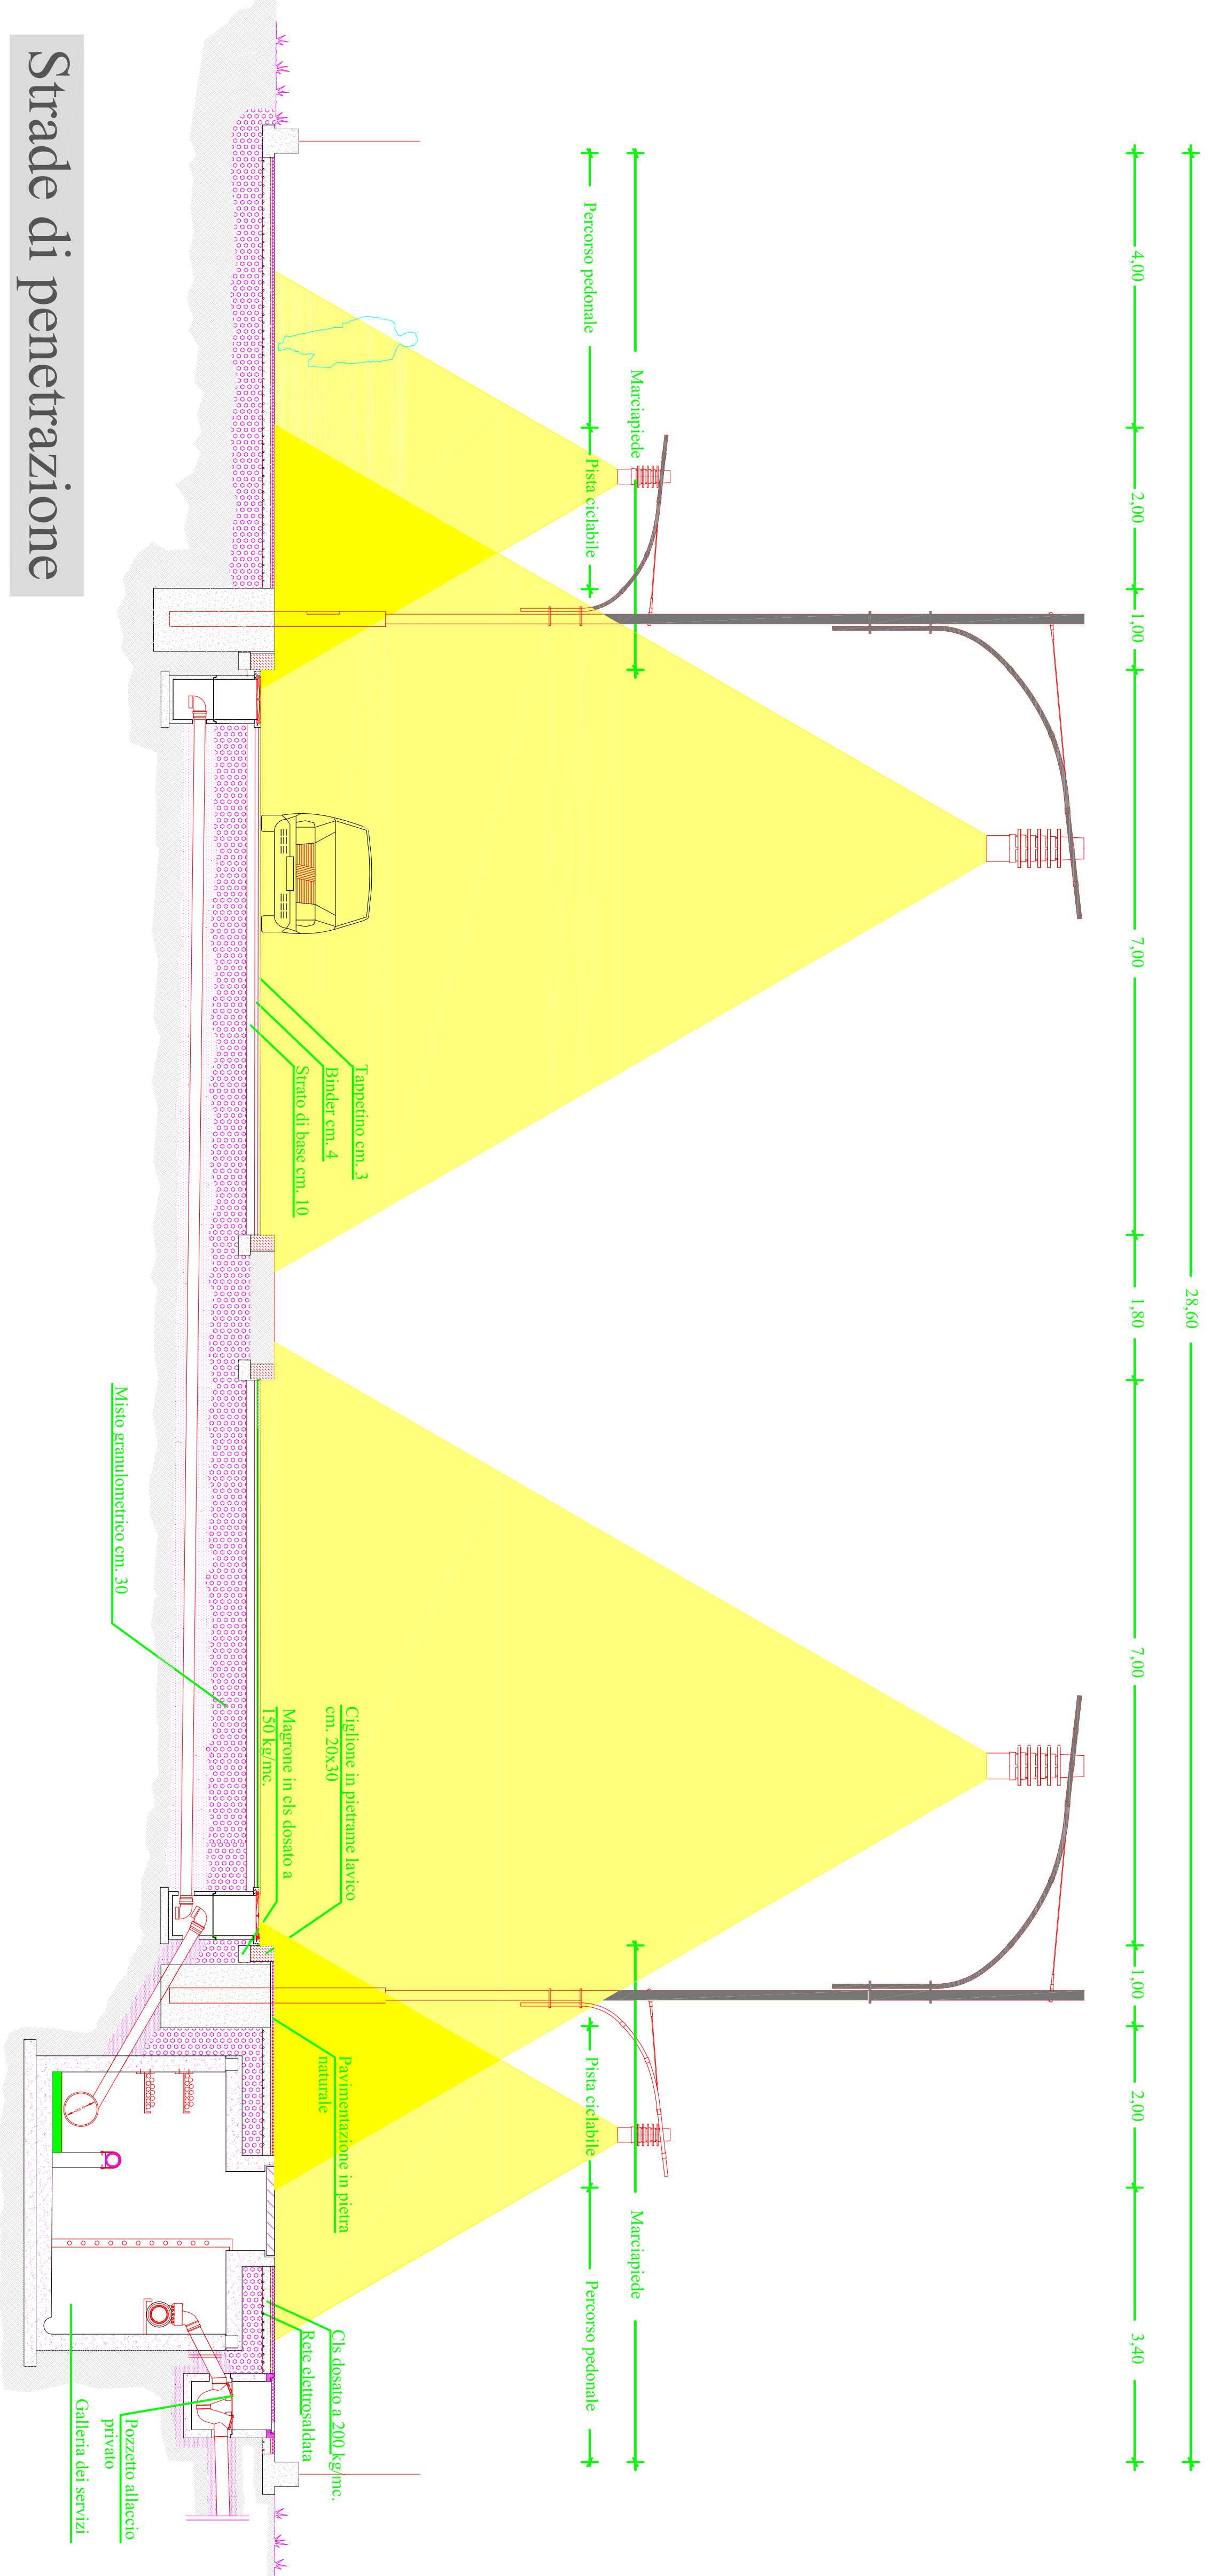

Viale Kennedy

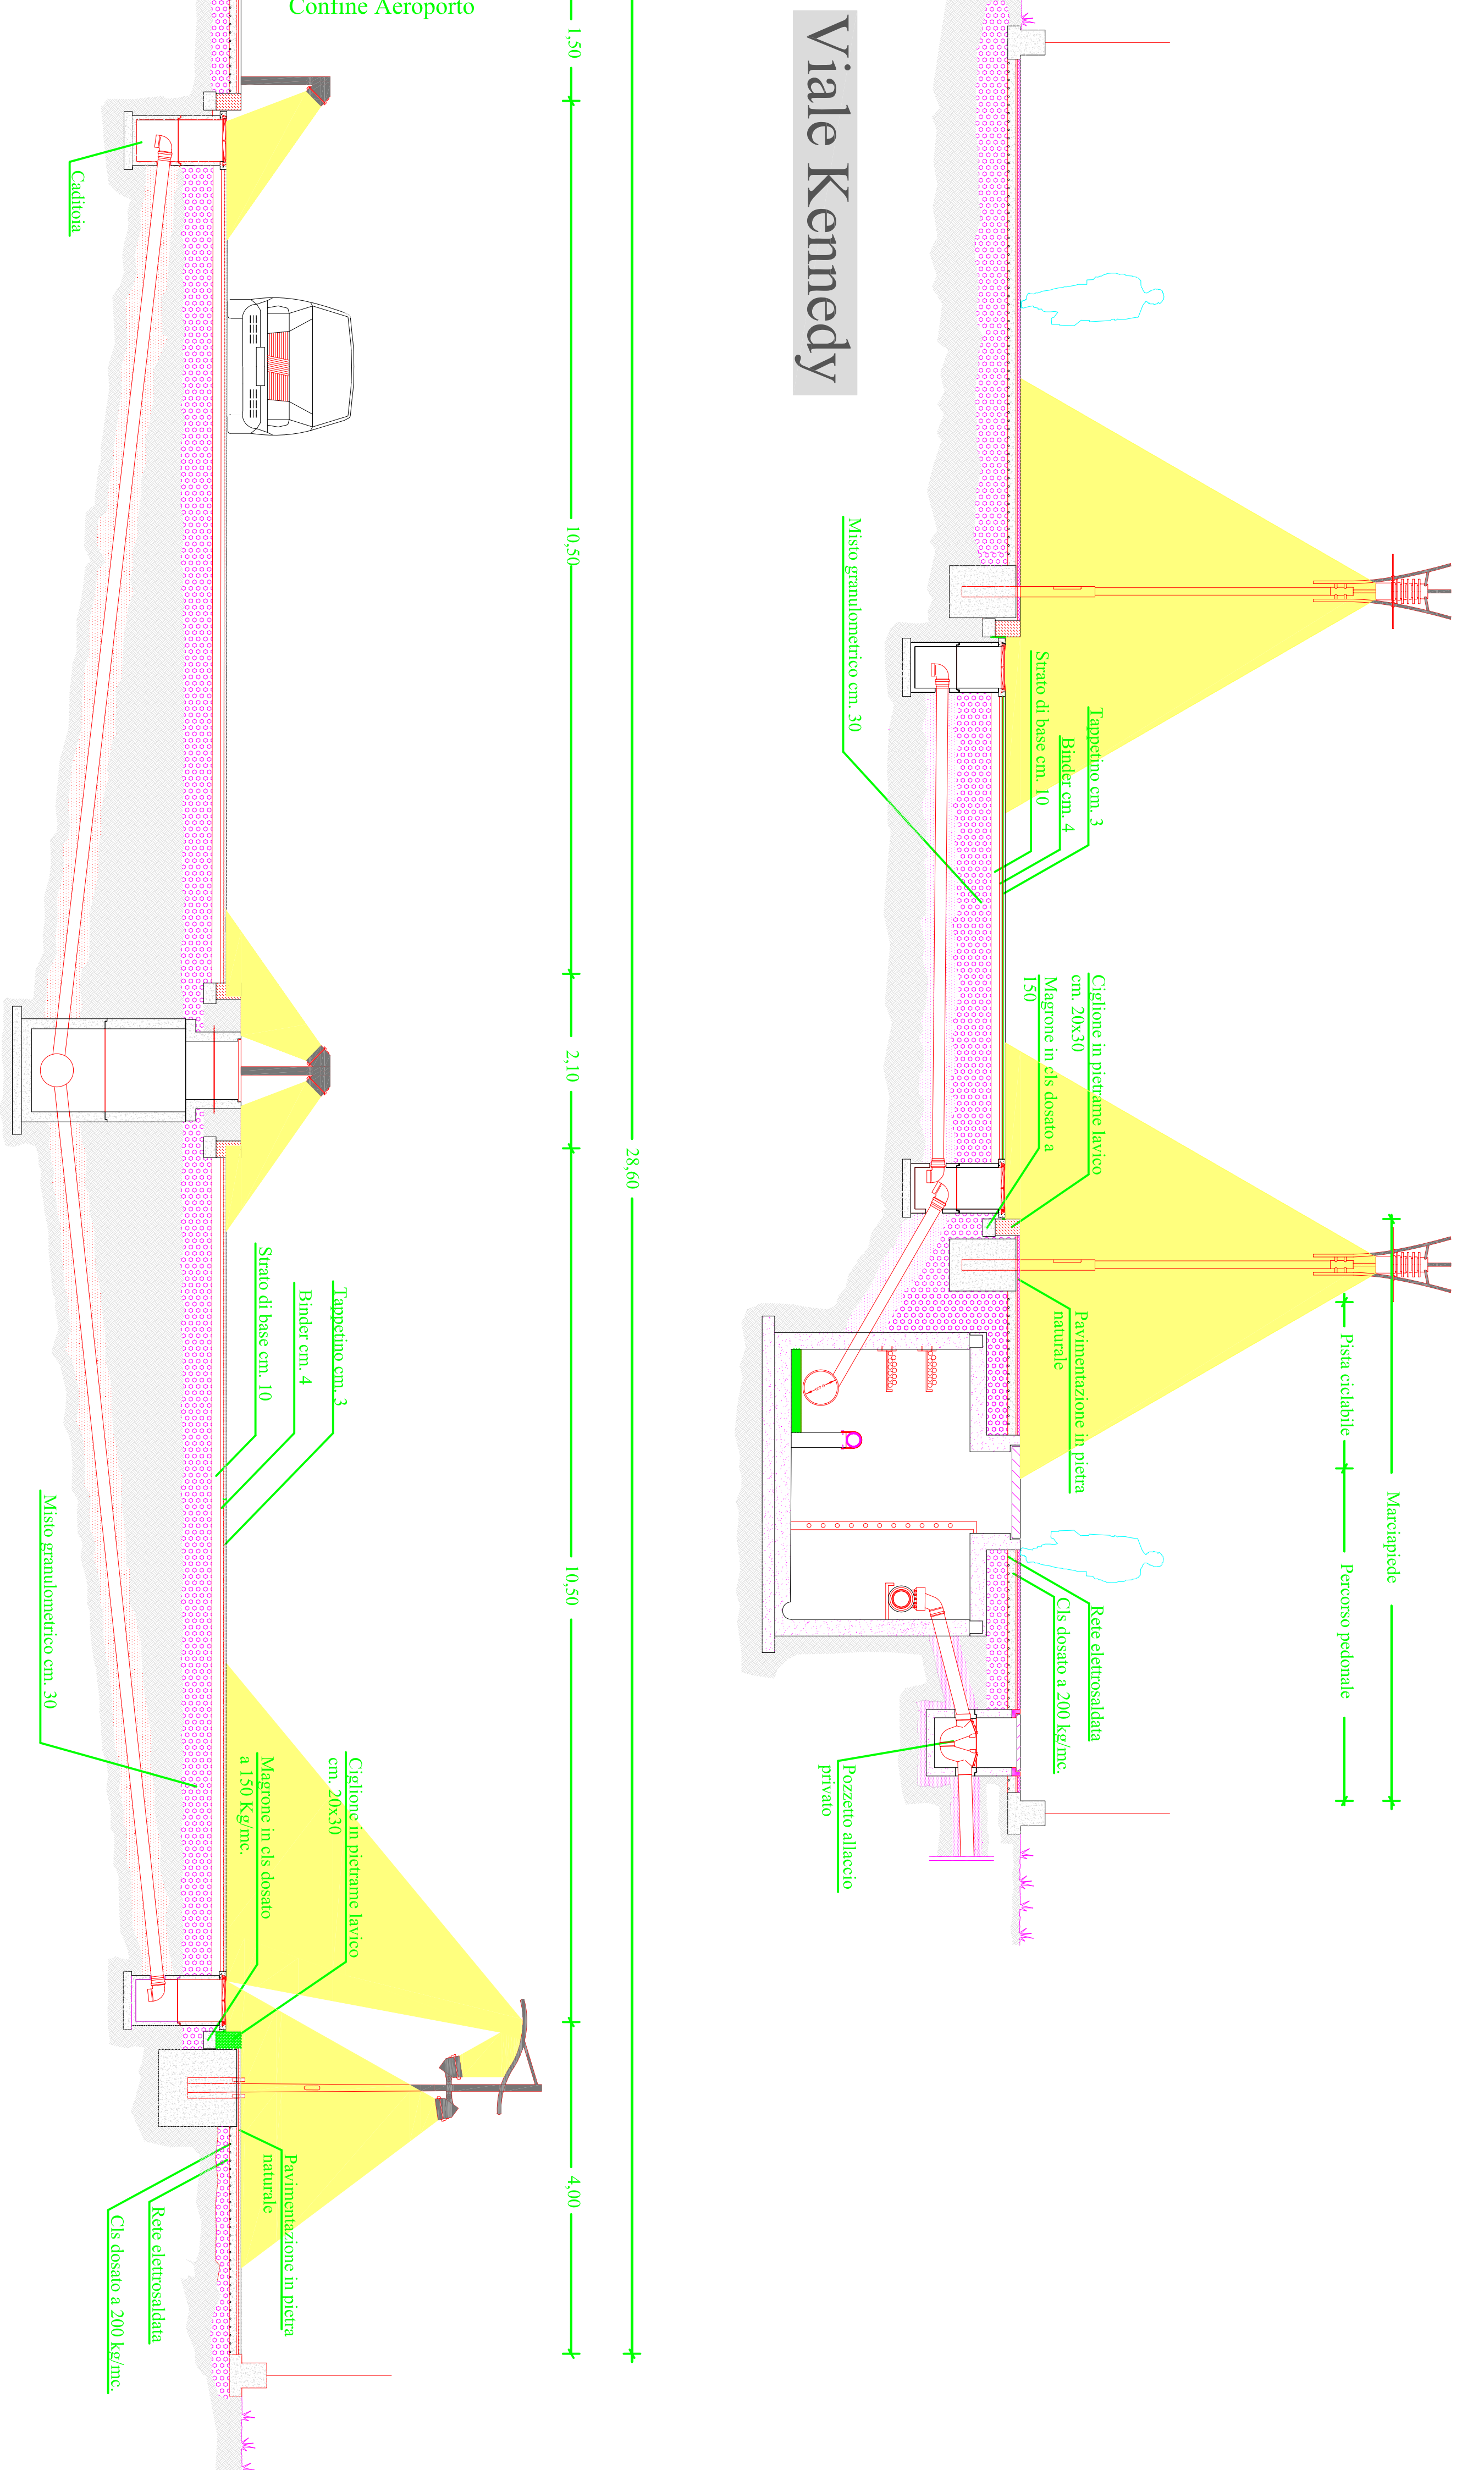

S. G. ppe La Rena - Tratto a nord ed a est dell'aeroporto

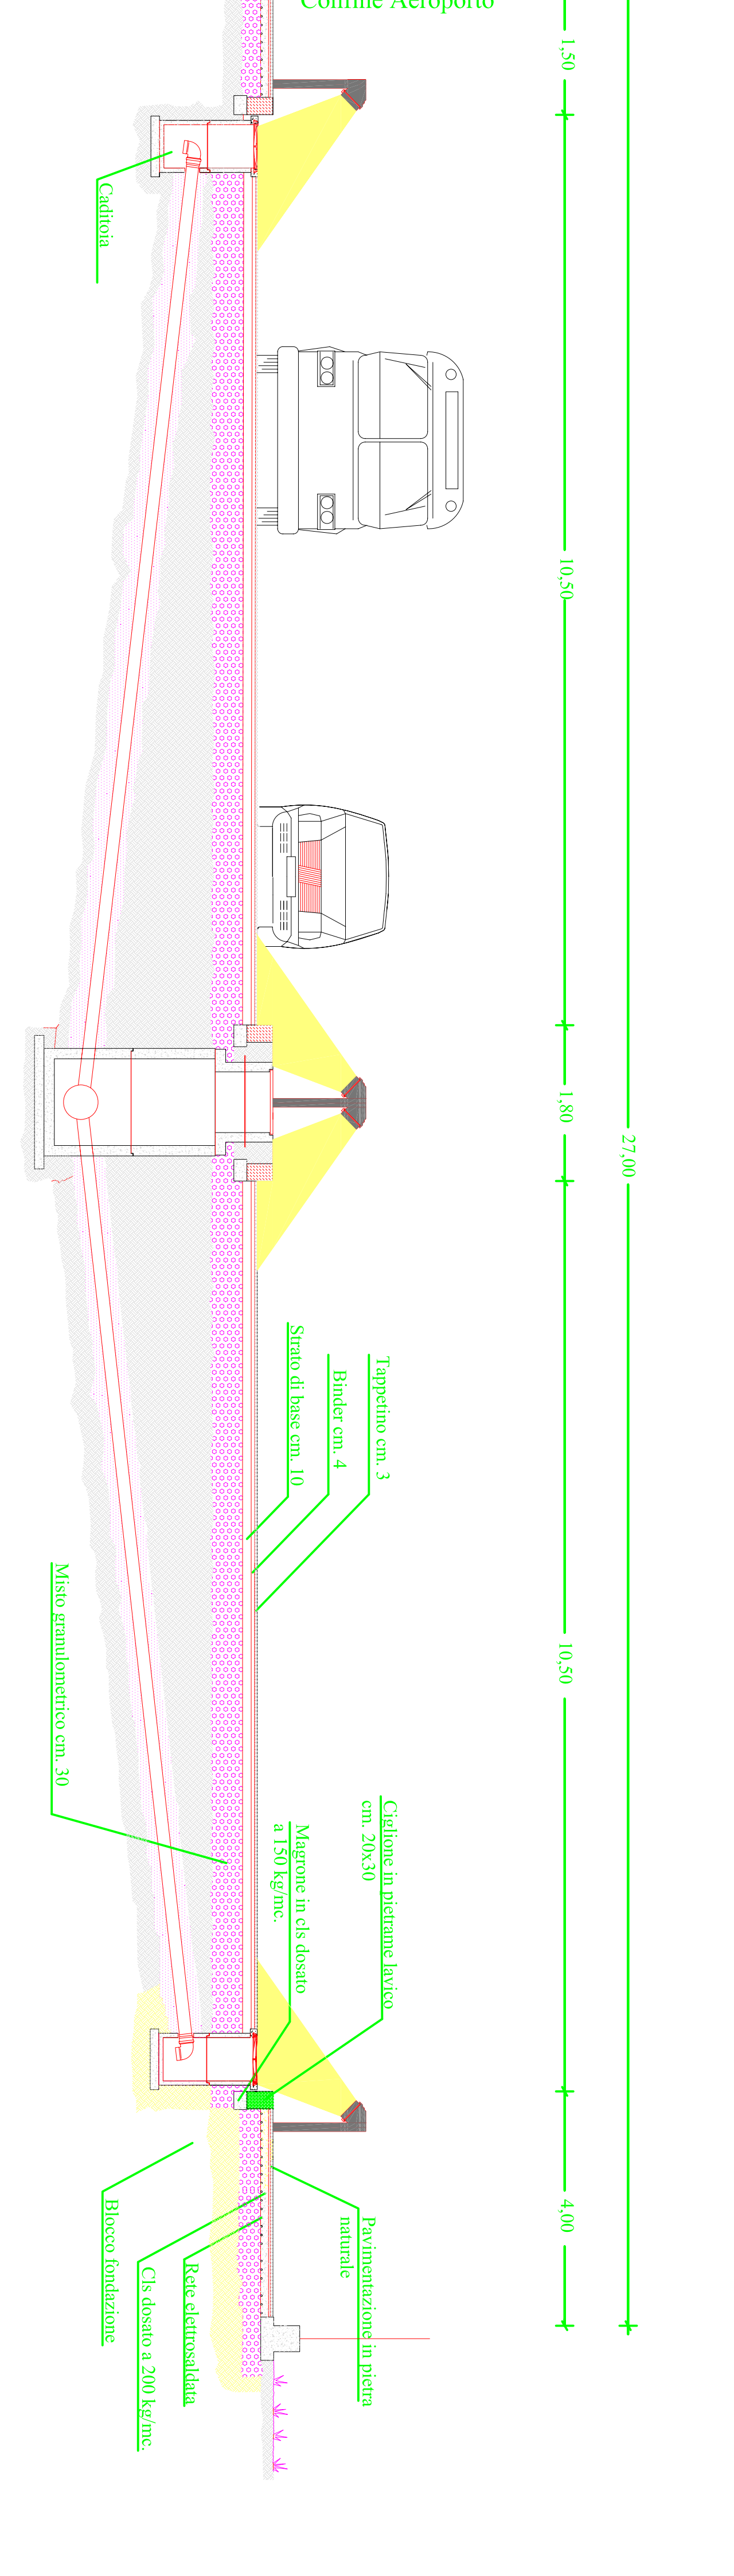

S. G. ppe La Rena - Tratto Zona Turistico-ricettiva