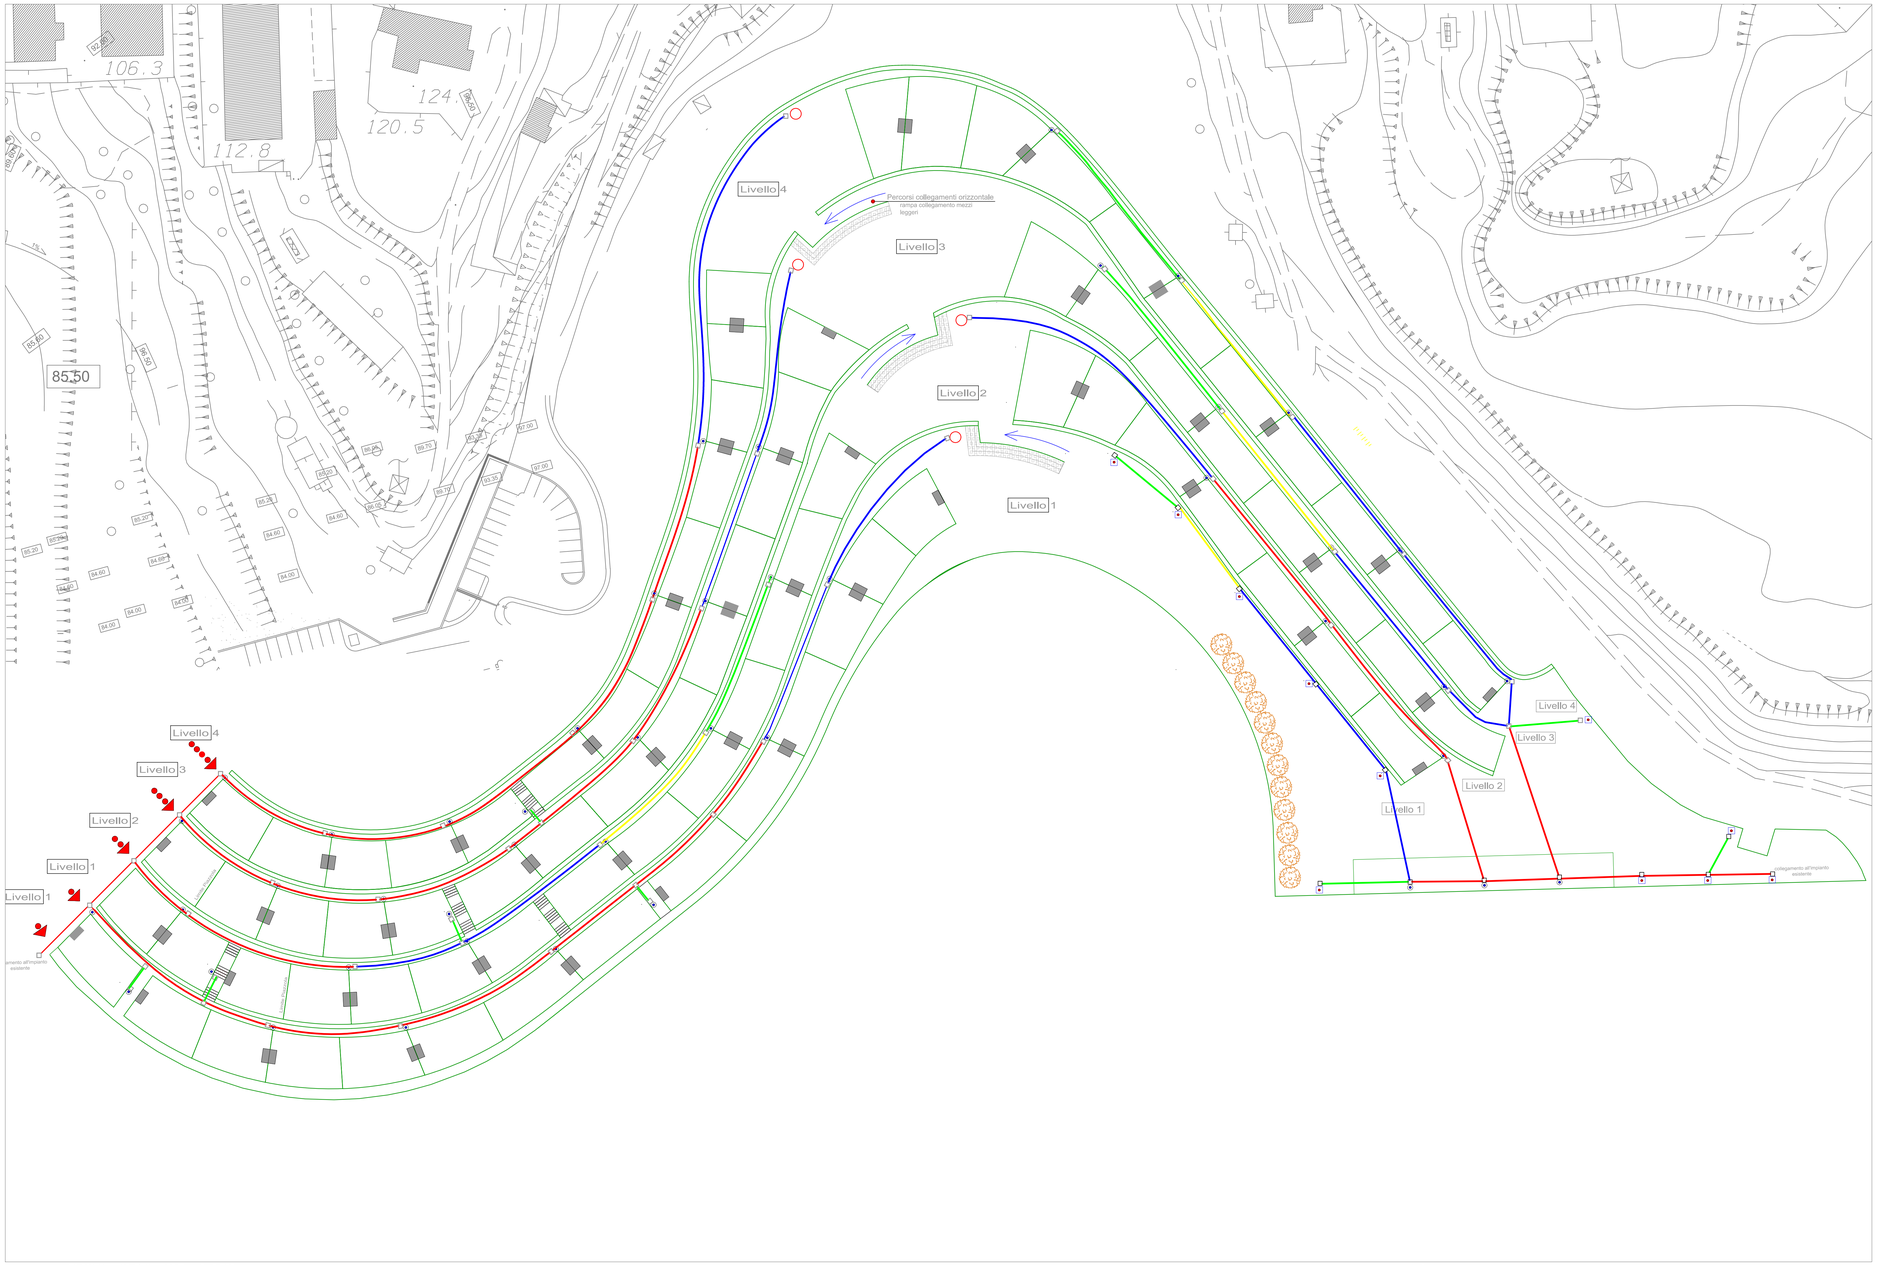

Città di Catania

Realizzazione di Orti Urbani a Librino

RESPONSABILE UNICO DEL PROCEDIMENTO: Geom. Filippo Maccarrone

COORDINAMENTO E PROGETTAZIONE: Arch. Salvatore Persano

GEOLOGO: Dott. Eugenio Di Liberto

CONSULENZA IMPIANTO ELETTRICO: Ing. Carlo Davi

CONSULENZA verde epiantumazione dott. Agr. Lara Riguccio

COLLABORATORI:
Arch. Salvatore Basile
Geom. Ignazio Vittorio
Geom. Giuseppe Pennisi

TIMBRO E FIRMA

P R O G E T T O E S E C U T I V O

OGGETTO:
Planimetria Generale con schema dell'impianto Elettrico

DATA:

SCALA: 1:500

NOTE:

REV.: 9

TIMBRI ED APPROVAZIONI

legenda:

- 4 x (1 x 25 mmq.) ARG7R Ø120
- 4 x (1 x 16 mmq.) ARG7R Ø120
- 3 x (1 x 16 mmq.) ARG7R Ø120
- 2 x (1 x 16 mmq.) ARG7R Ø120
- POZZETTO DI DERIVAZIONE
- CORPO ILLUMINANTE ALTEZZA PALO 9,80 MT. COLORE LAMPADA 3000 K
- CORPO ILLUMINANTE SEI LAMPADE ALTEZZA PALO 10,00 MT. COLORE LAMPADA 3000 K
- CORPO ILLUMINANTE ALTEZZA PALO 5,20 MT. COLORE LAMPADA 3000 K

PLANIMETRIA GENERALE scala 1:500