

# COMUNE DI CATANIA

**INTERVENTI E PROGETTI SPECIALI  
FINALIZZATI ALLA REALIZZAZIONE  
DI ALLOGGI SPERIMENTALI PER LA  
RIDUZIONE DEL DISAGIO ABITATIVO**  
D.M. 16 marzo 2006

**COMPLETAMENTO LOTTI C/11 - L/2**

PROGETTO ESECUTIVO

**All. 10.2.3 DISEGNI**

**LOTTO L/2 - Pianta piano portico e copertura  
Edificio C**


**rapp. 1:100**

PROGETTO:  
Sabina Zappalà architetto



Marzo 2018


**S.T.A.**  
PROGETTI

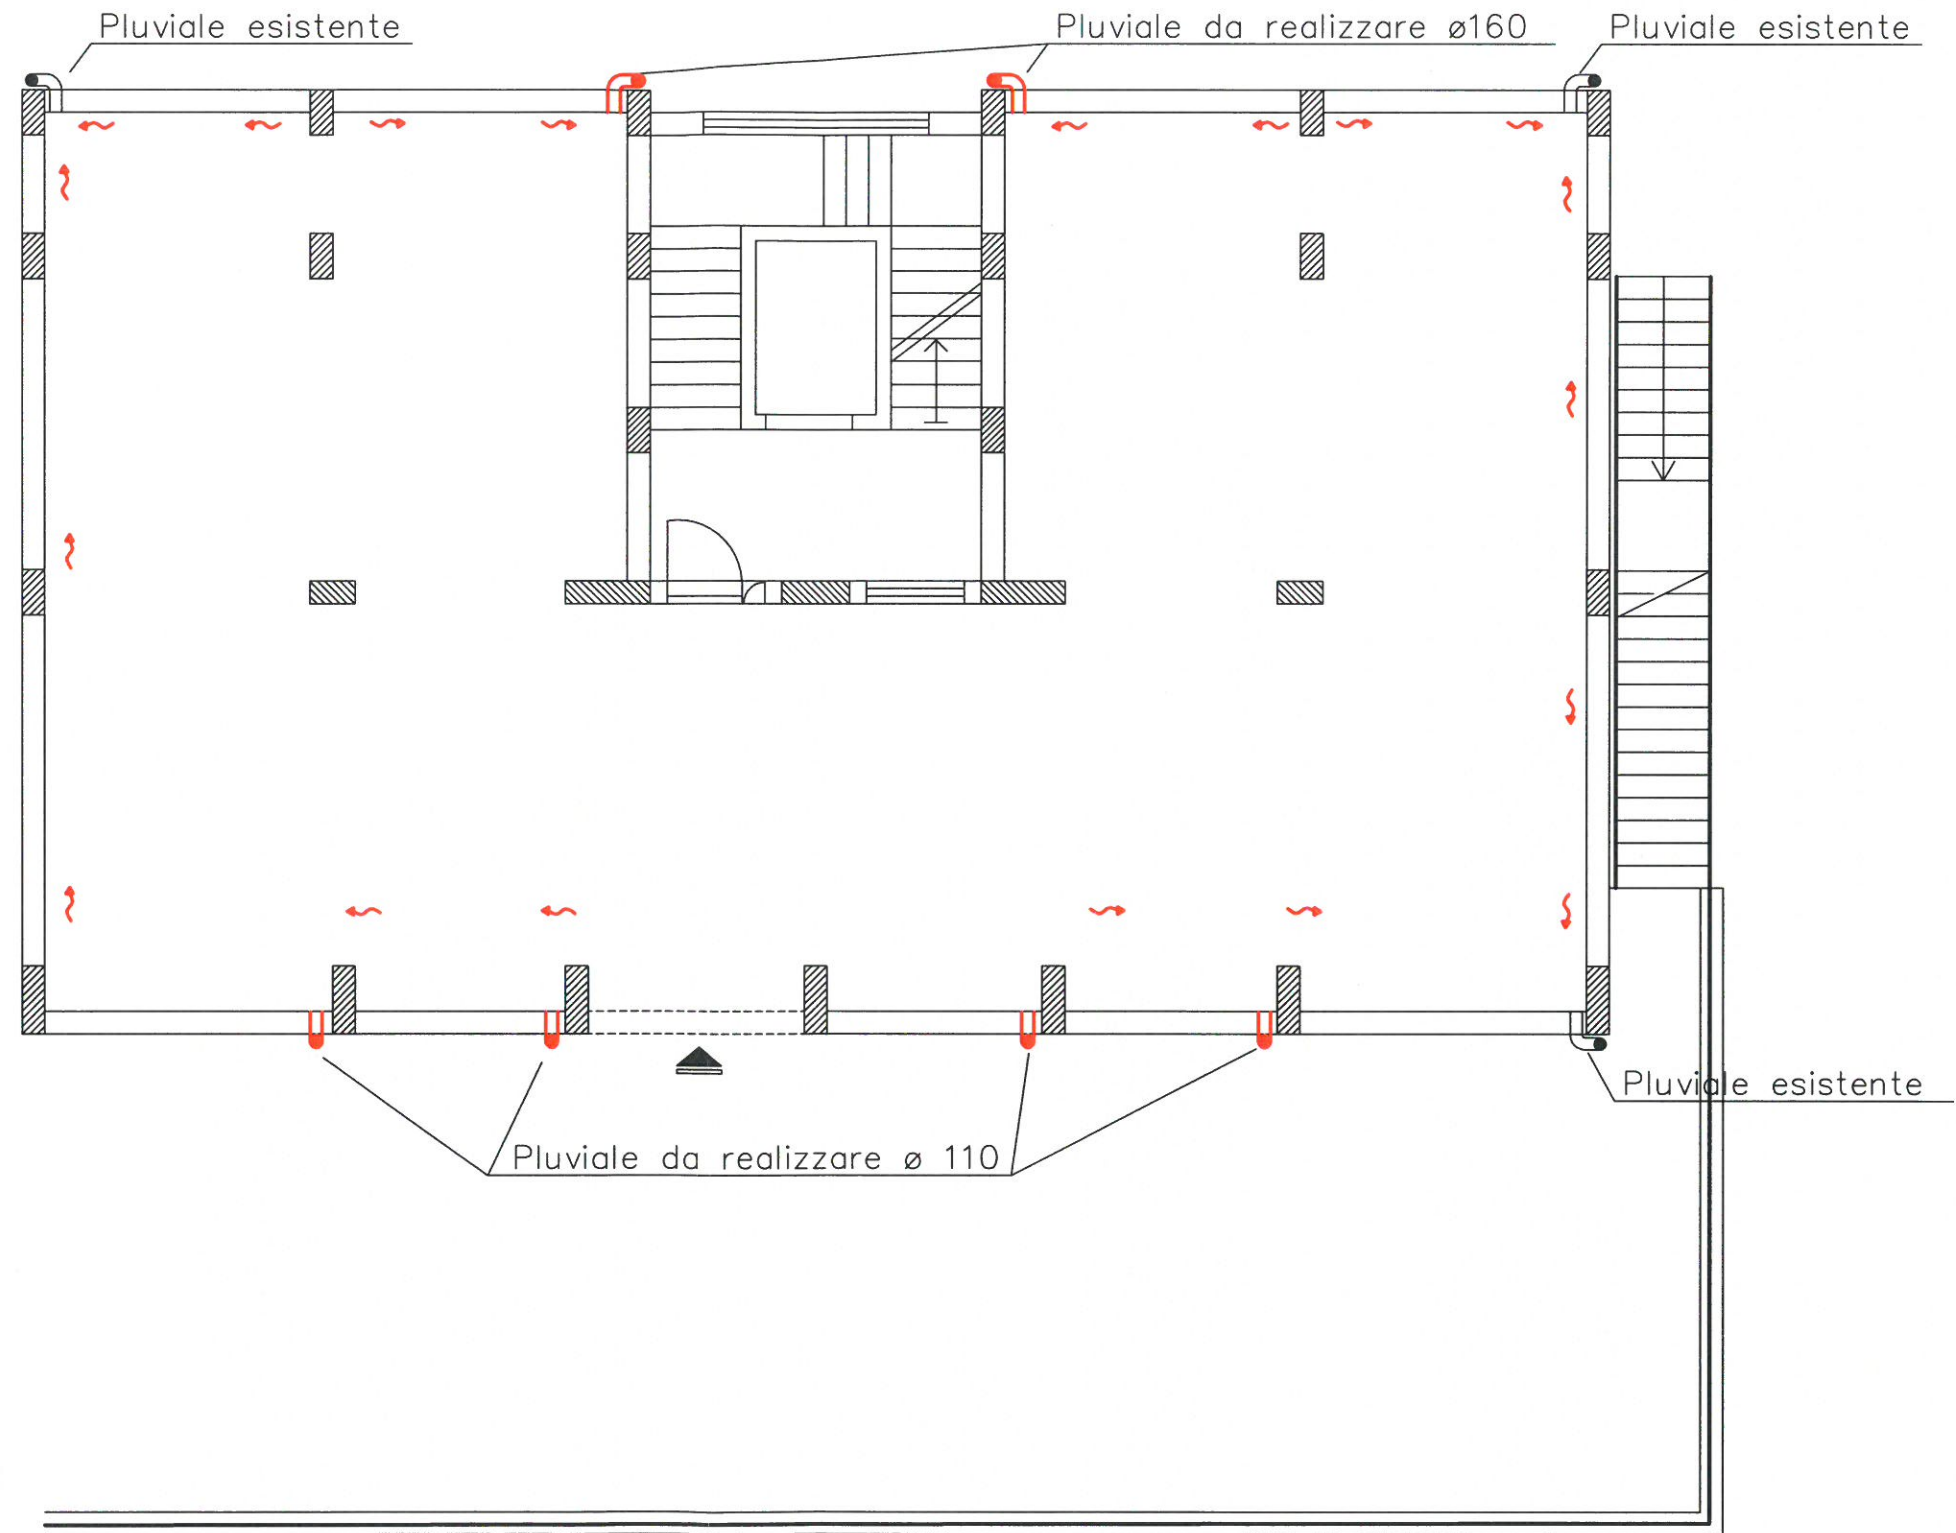

Edificio C  
Pianta piano portico rapp. 1:100

Pluviale da realizzare ø160

Pluviale da realizzare ø160

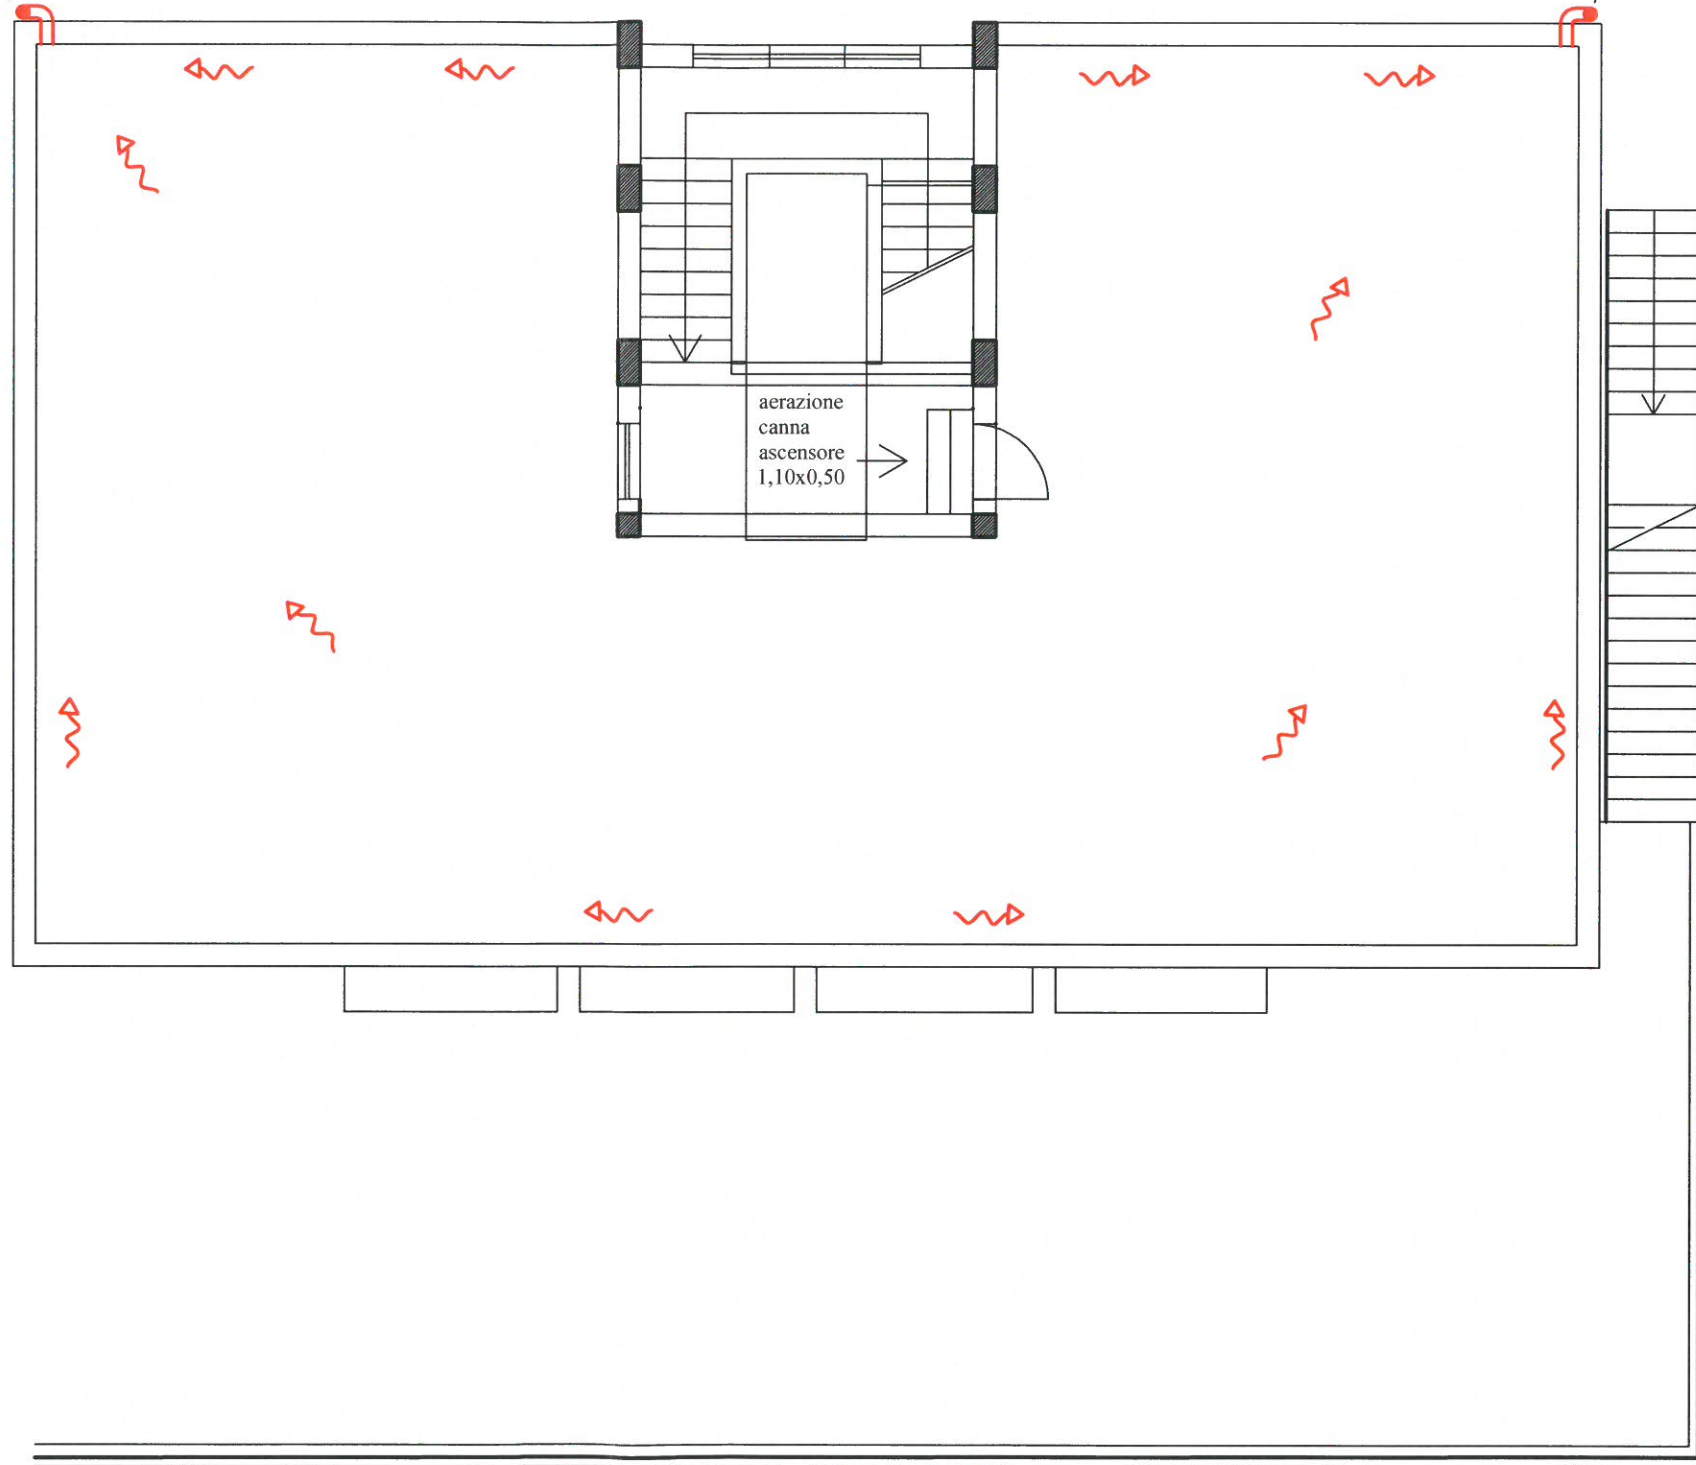

Edificio C  
Pianta piano copertura rapp. 1:100