

COMUNE DI CATANIA

**INTERVENTI E PROGETTI SPECIALI
FINALIZZATI ALLA REALIZZAZIONE
DI ALLOGGI SPERIMENTALI PER LA
RIDUZIONE DEL DISAGIO ABITATIVO**
D.M. 16 marzo 2006

COMPLETAMENTO LOTTI C/11 - L/2

PROGETTO ESECUTIVO

All. 10.3.1 DISEGNI


LOTTO C/11 - Planimetria illuminazione esterna rapp. 1:200

PROGETTO:
Sabina Zappalà architetto



Marzo 2018

STA
PROGETTI

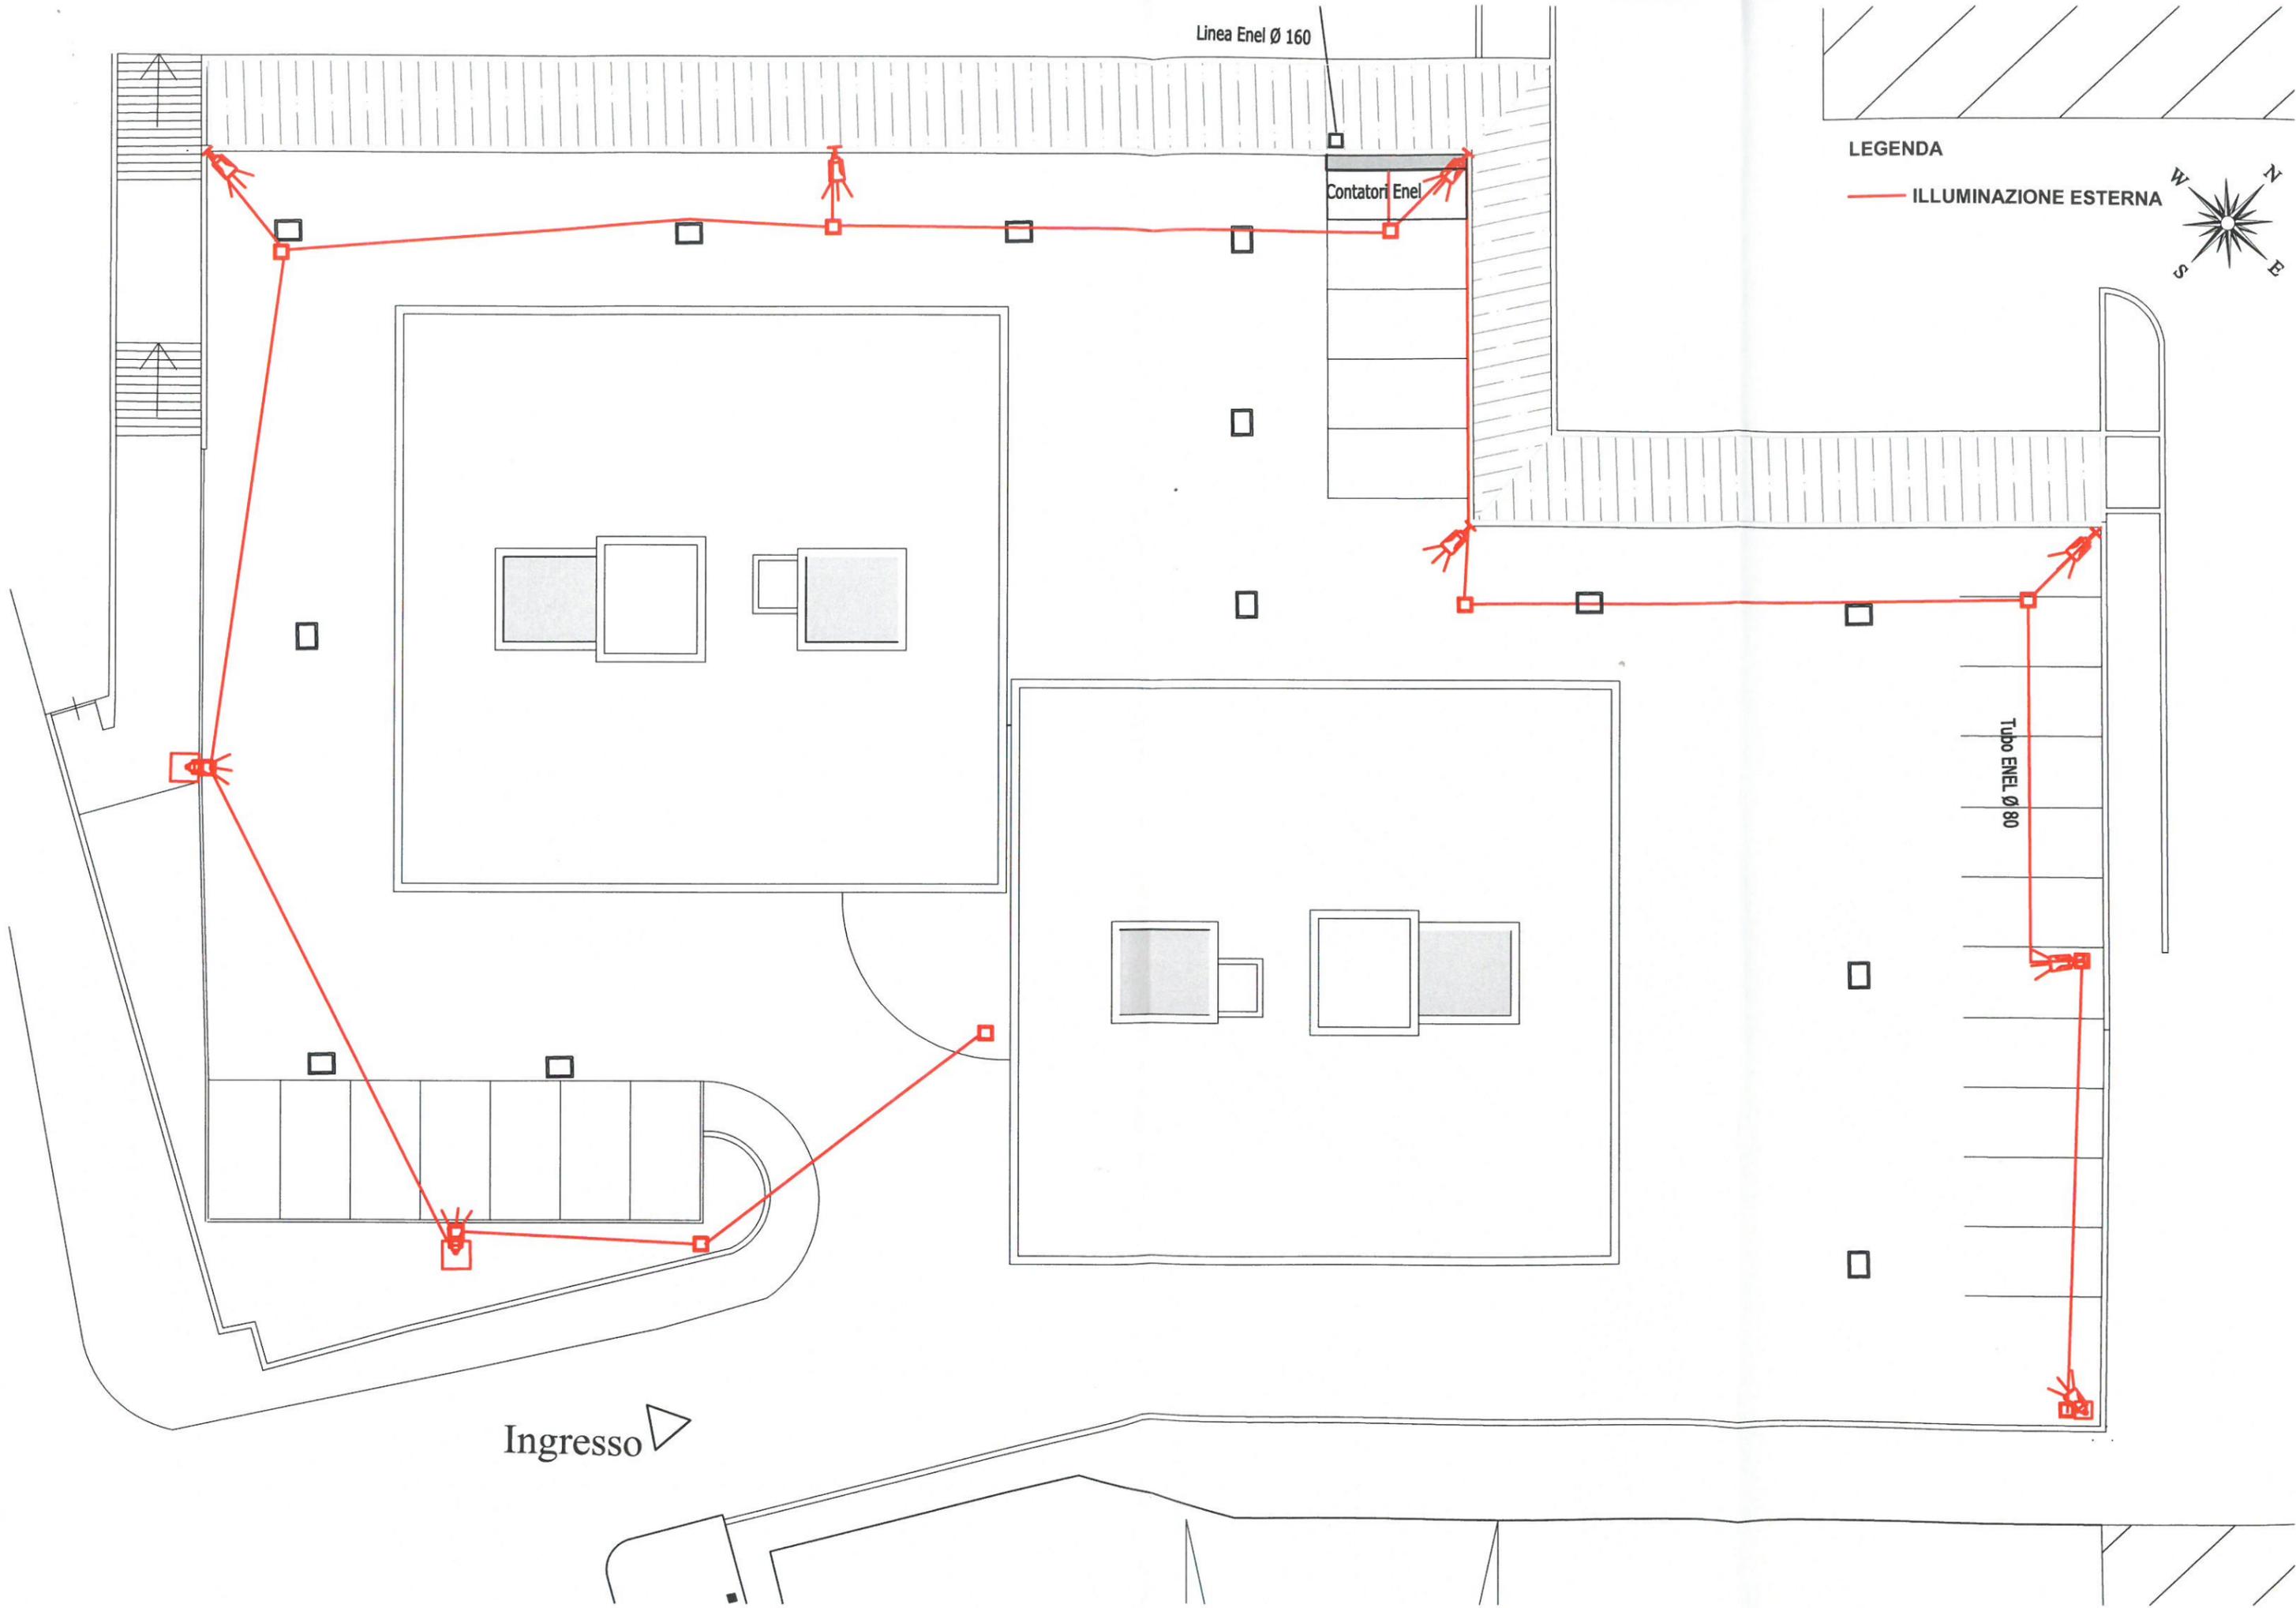


Linea Enel Ø 160

Contatori Enel

LEGENDA

— ILLUMINAZIONE ESTERNA

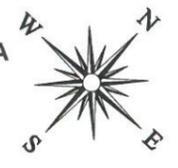

Tubo ENEL Ø 80

Ingresso