


B II.5÷15/7

LIBRINO

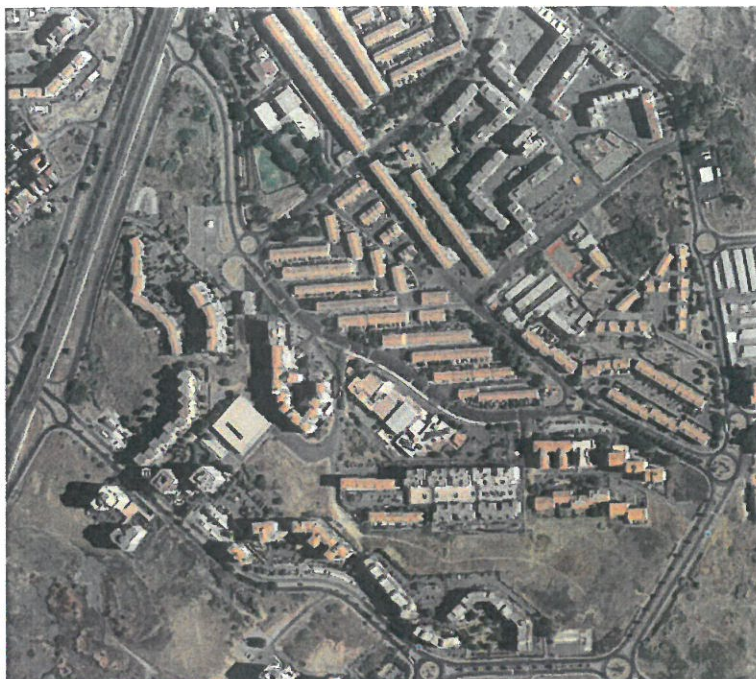

**OPERE DI URBANIZZAZIONE NEL  
QUARTIERE NITTA - Spina verde**


**PROGETTO ESECUTIVO**

Aggiornamento: Luglio 2016


**PROGETTO:**

Sabina Zappalà architetto


COMUNE DI CATANIA	ATTUAZIONE DEL PIANO DI ZONA LIBRINO (L. 18 4 1962 N.167) URBANIZZAZIONI E ALLACCIAMENTI AI PUBBLICI SERVIZI		
	ALLEGATO <b>11.18</b> Particolari Sezioni sui percorsi	rapp. 1:50	
S. GIOVANNI LA PUNTA, Dicembre 1979			

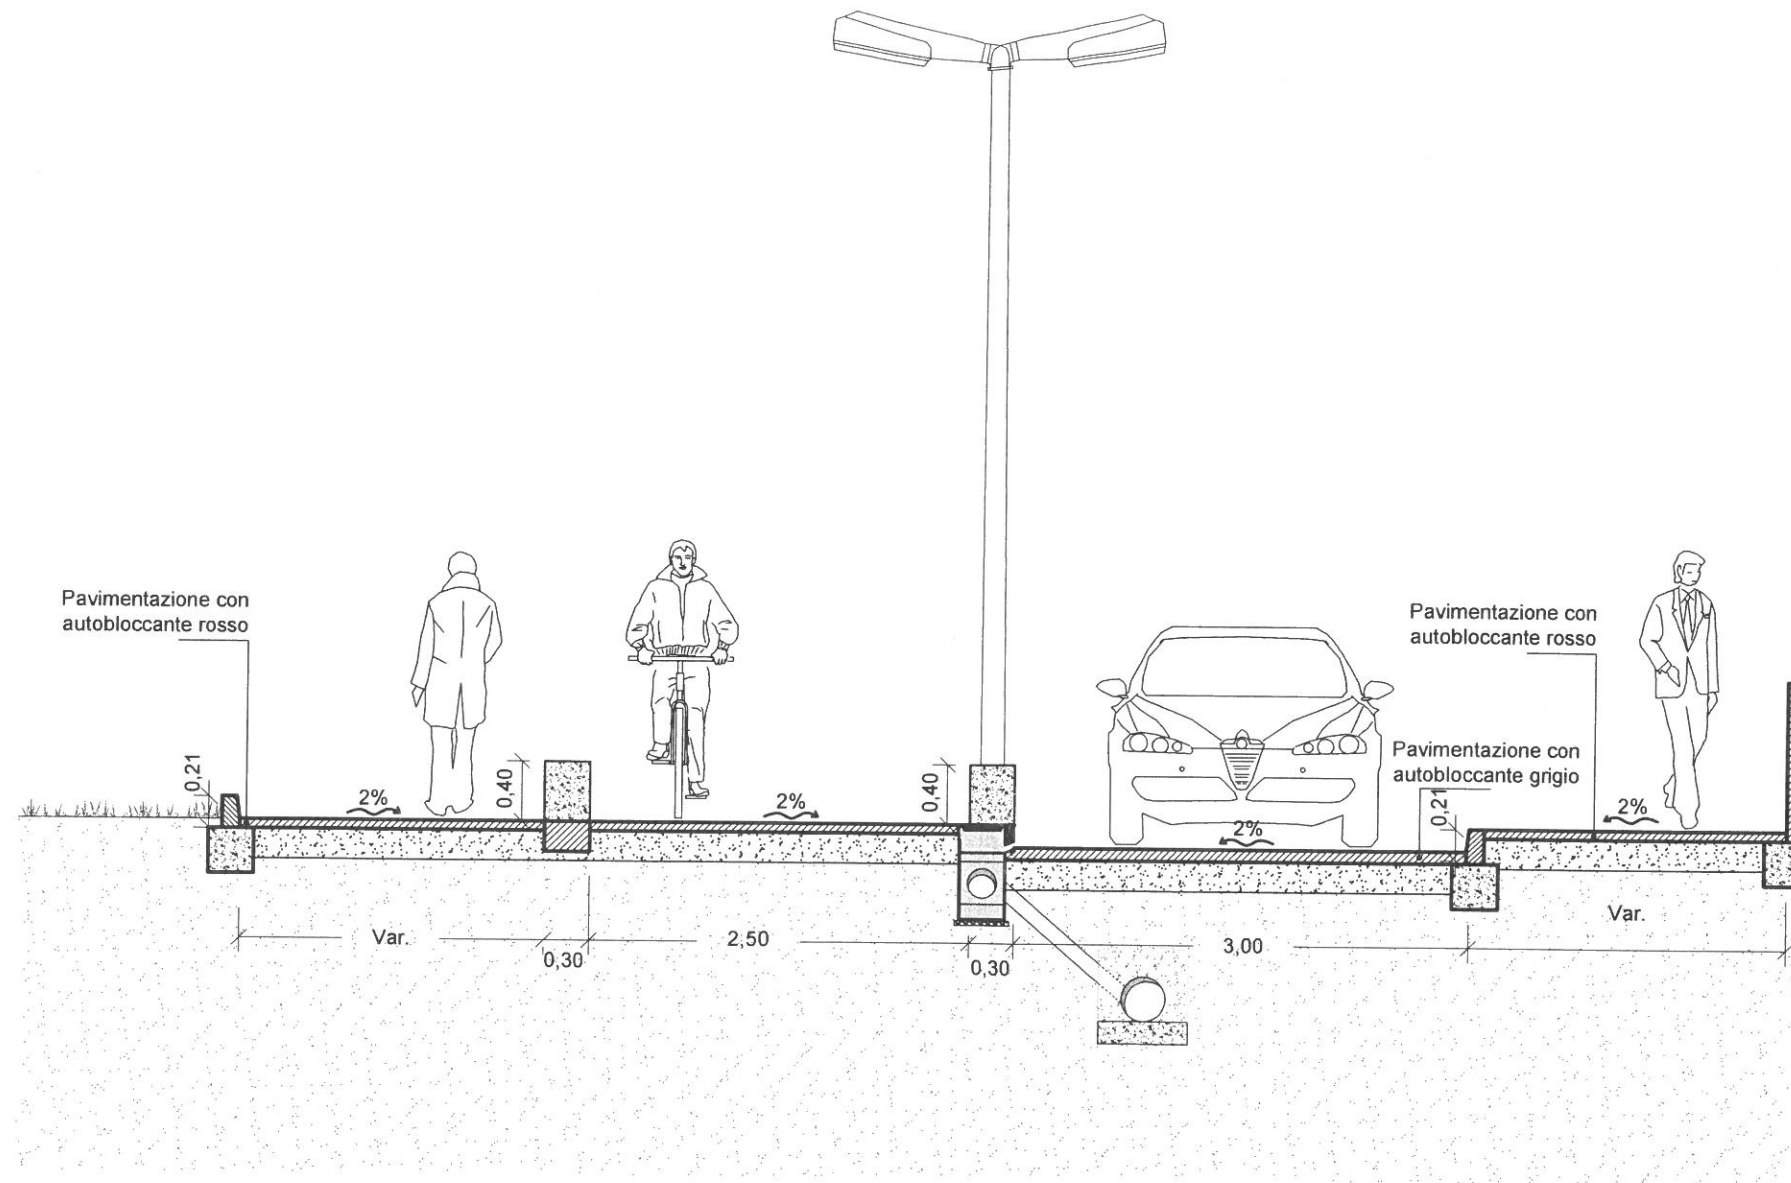

Sezione tipo Spina verde - 1  
rapp. 1:50

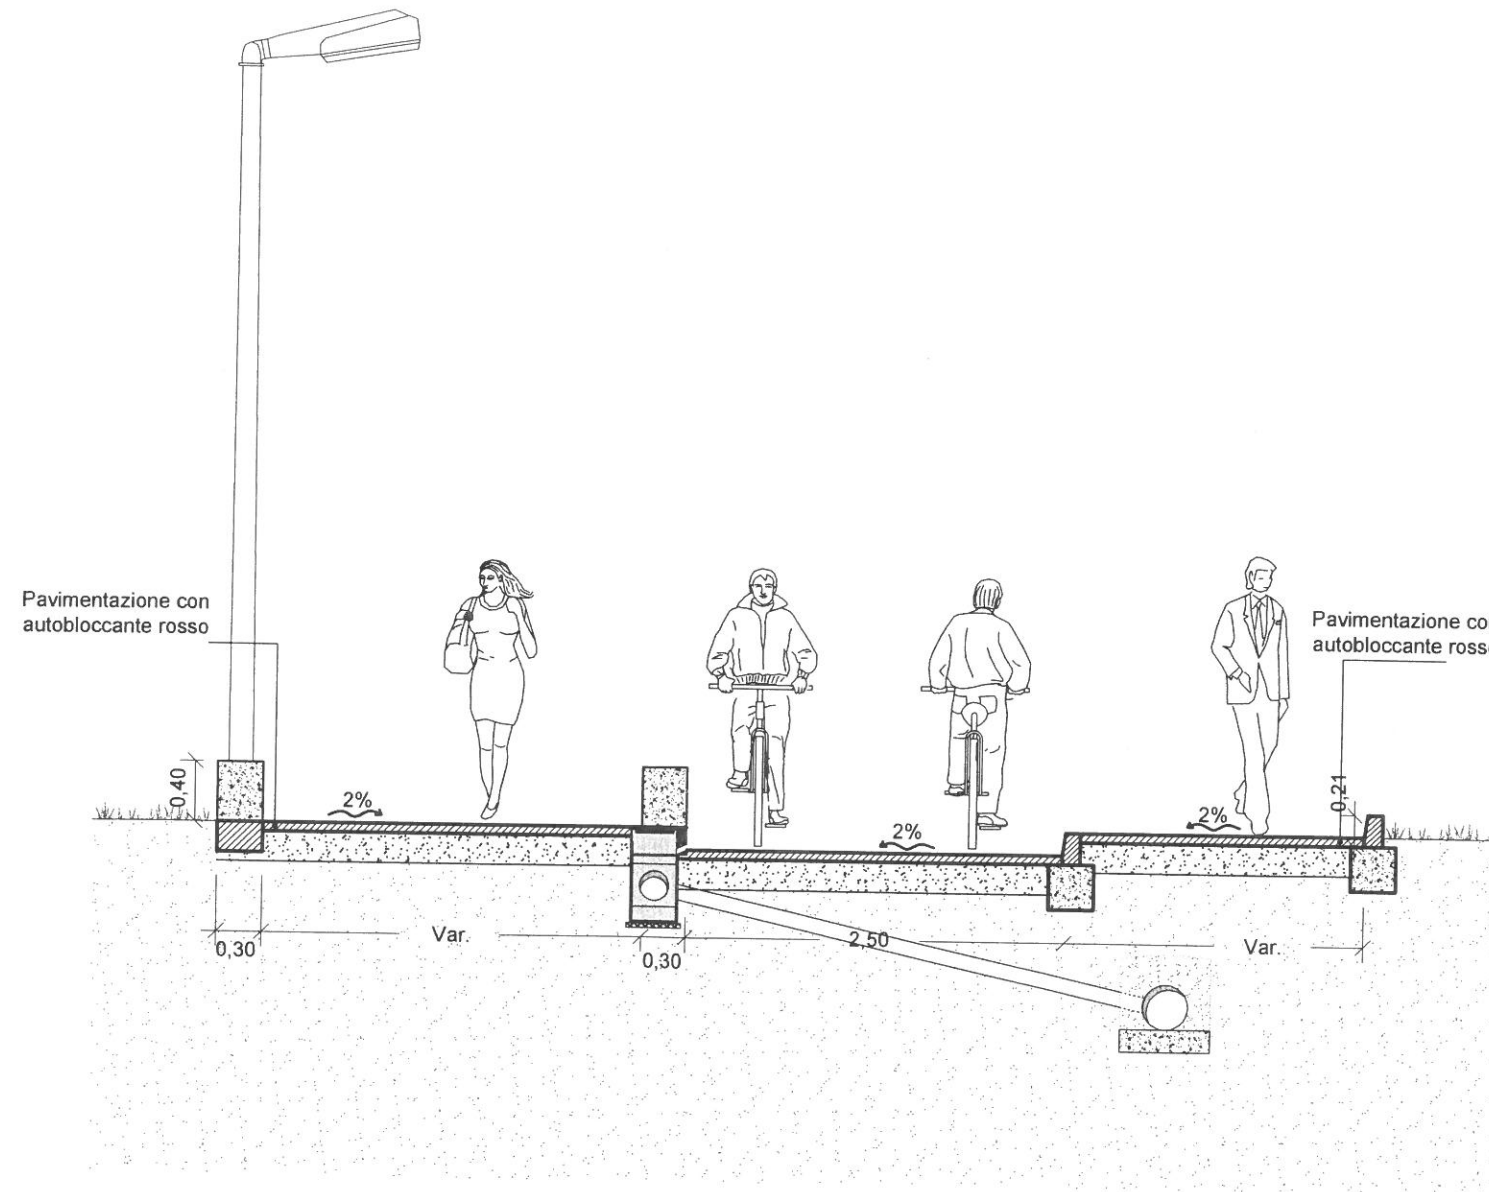

Sezione tipo Spina verde - 2  
rapp. 1:50

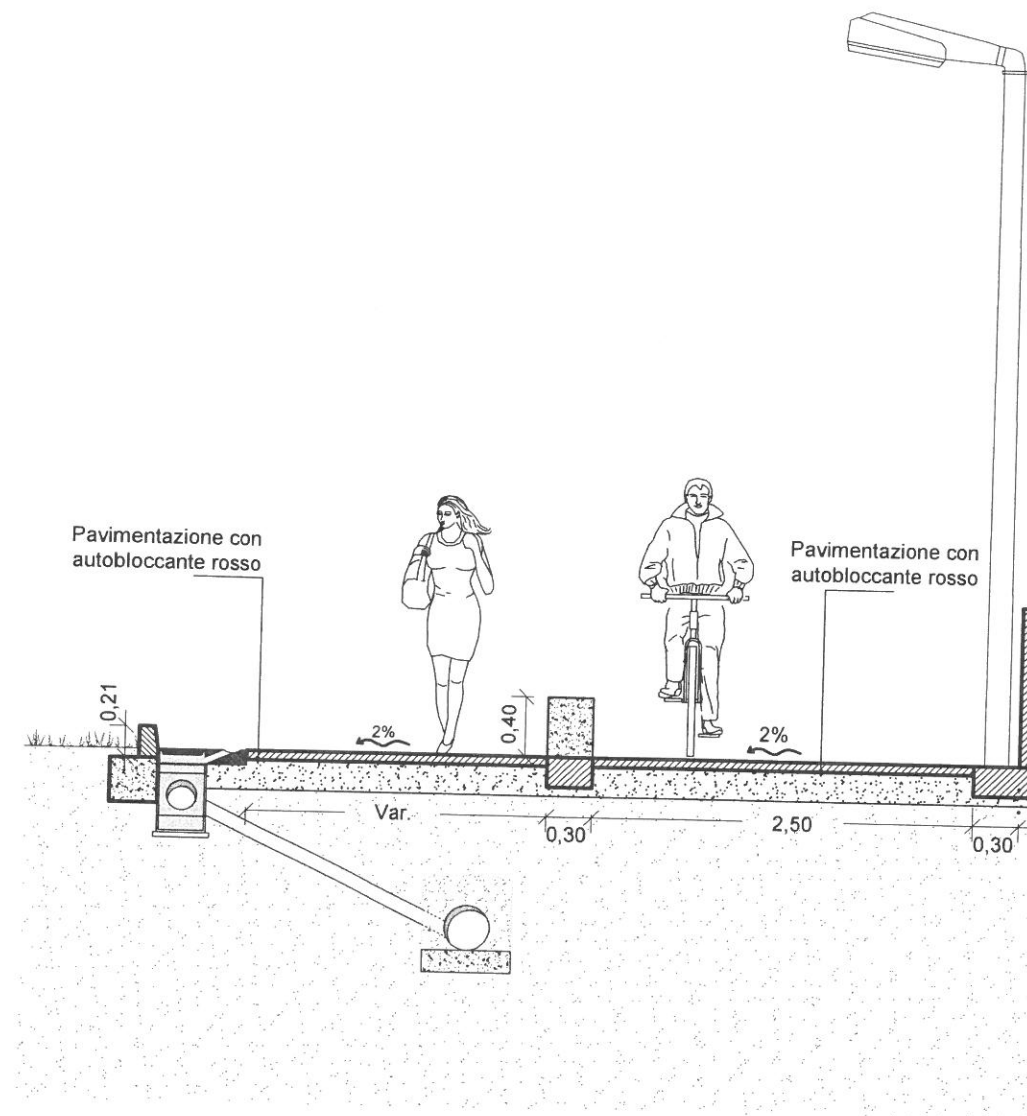

Sezione tipo Spina verde - 3  
rapp. 1:50