

COMUNE DI CATANIA

**INTERVENTI E PROGETTI SPECIALI
FINALIZZATI ALLA REALIZZAZIONE
DI ALLOGGI SPERIMENTALI PER LA
RIDUZIONE DEL DISAGIO ABITATIVO**
D.M. 16 marzo 2006

COMPLETAMENTO LOTTI C/11 - L/2

PROGETTO ESECUTIVO




All. 11.5 CALCOLI STATICI IN C.A.
Paratia
2 - Carpenterie ed armature

PROGETTO:
Sabina Zappalà architetto



Marzo 2018

STA
PROGETTI

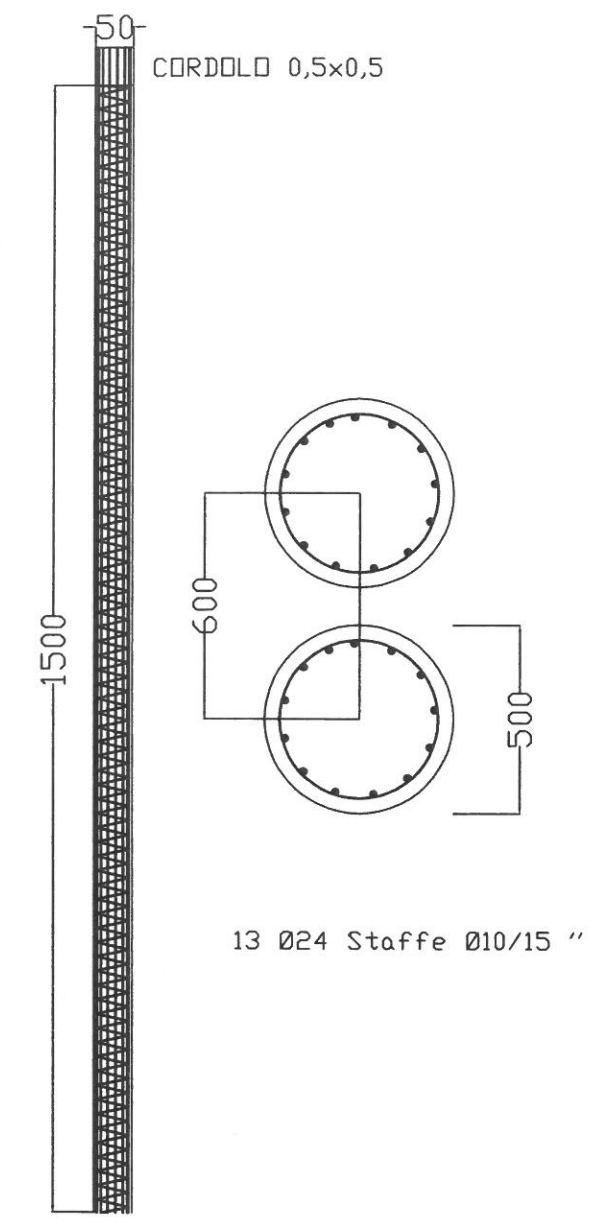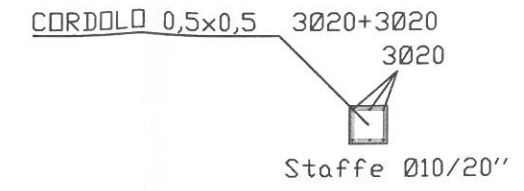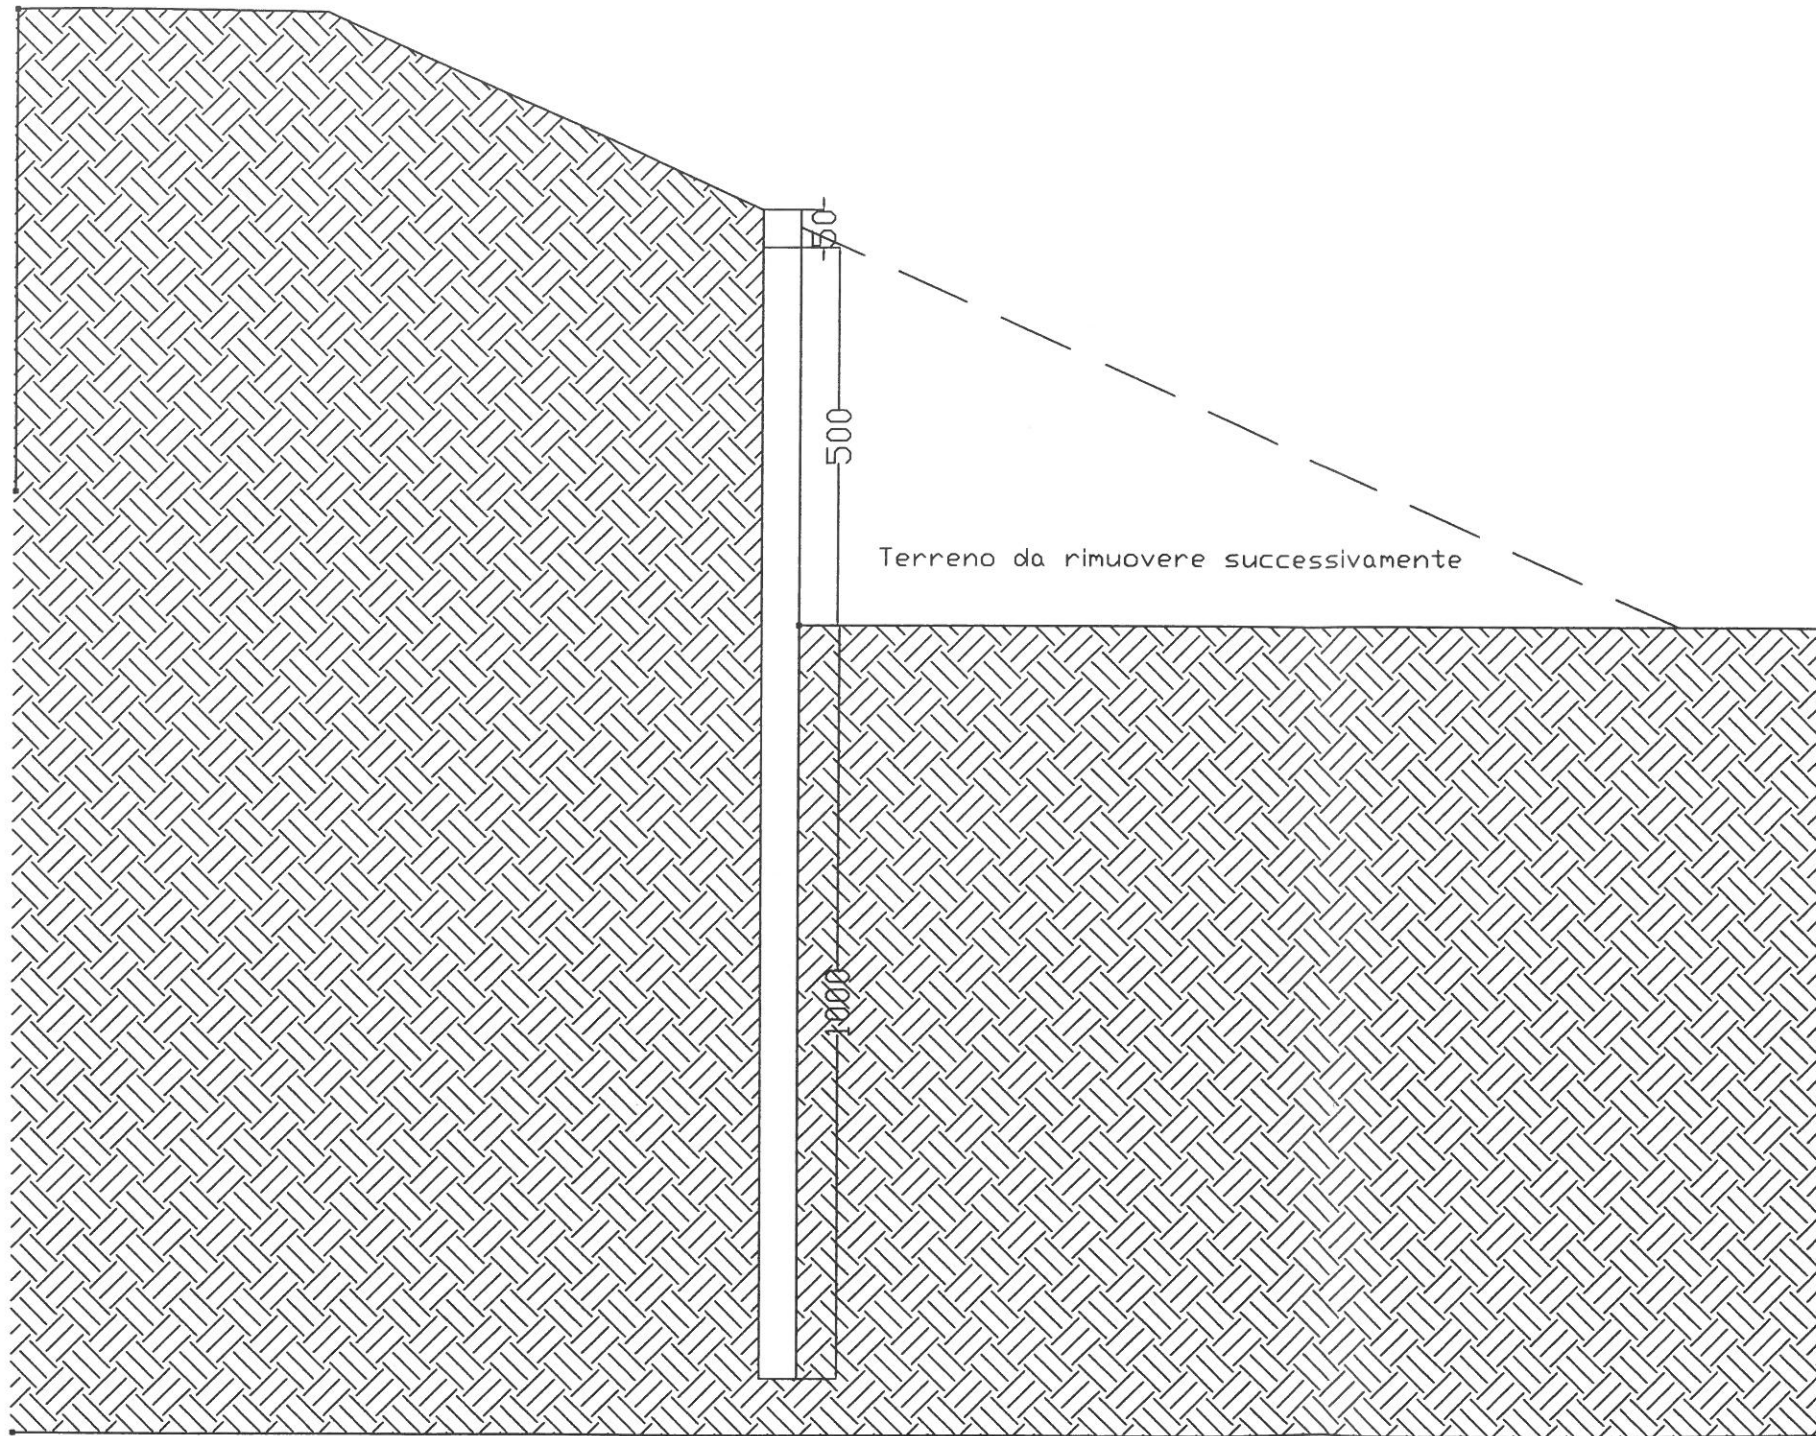

PARATIA H=5.00 m da costruire
prioritariamente alla esecuzione
dello scavo