

COMUNE DI CATANIA

**INTERVENTI E PROGETTI SPECIALI
FINALIZZATI ALLA REALIZZAZIONE
DI ALLOGGI SPERIMENTALI PER LA
RIDUZIONE DEL DISAGIO ABITATIVO**
D.M. 16 marzo 2006

COMPLETAMENTO LOTTI C/11 - L/2

PROGETTO ESECUTIVO





All. 11.6 CALCOLI STATICI IN C.A.
Cordolo su pali
2 - Carpenterie ed armature

PROGETTO:
Sabina Zappalà architetto




Marzo 2018

STA
PROGETTI

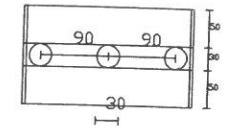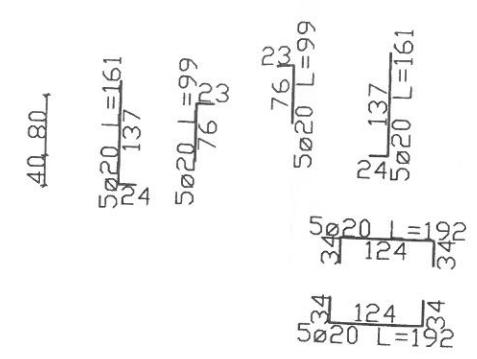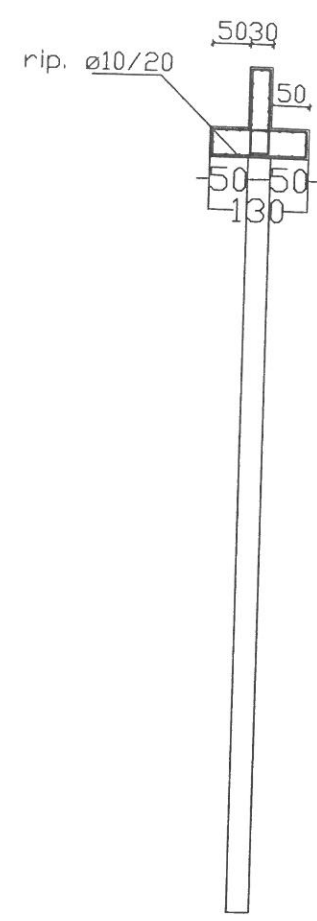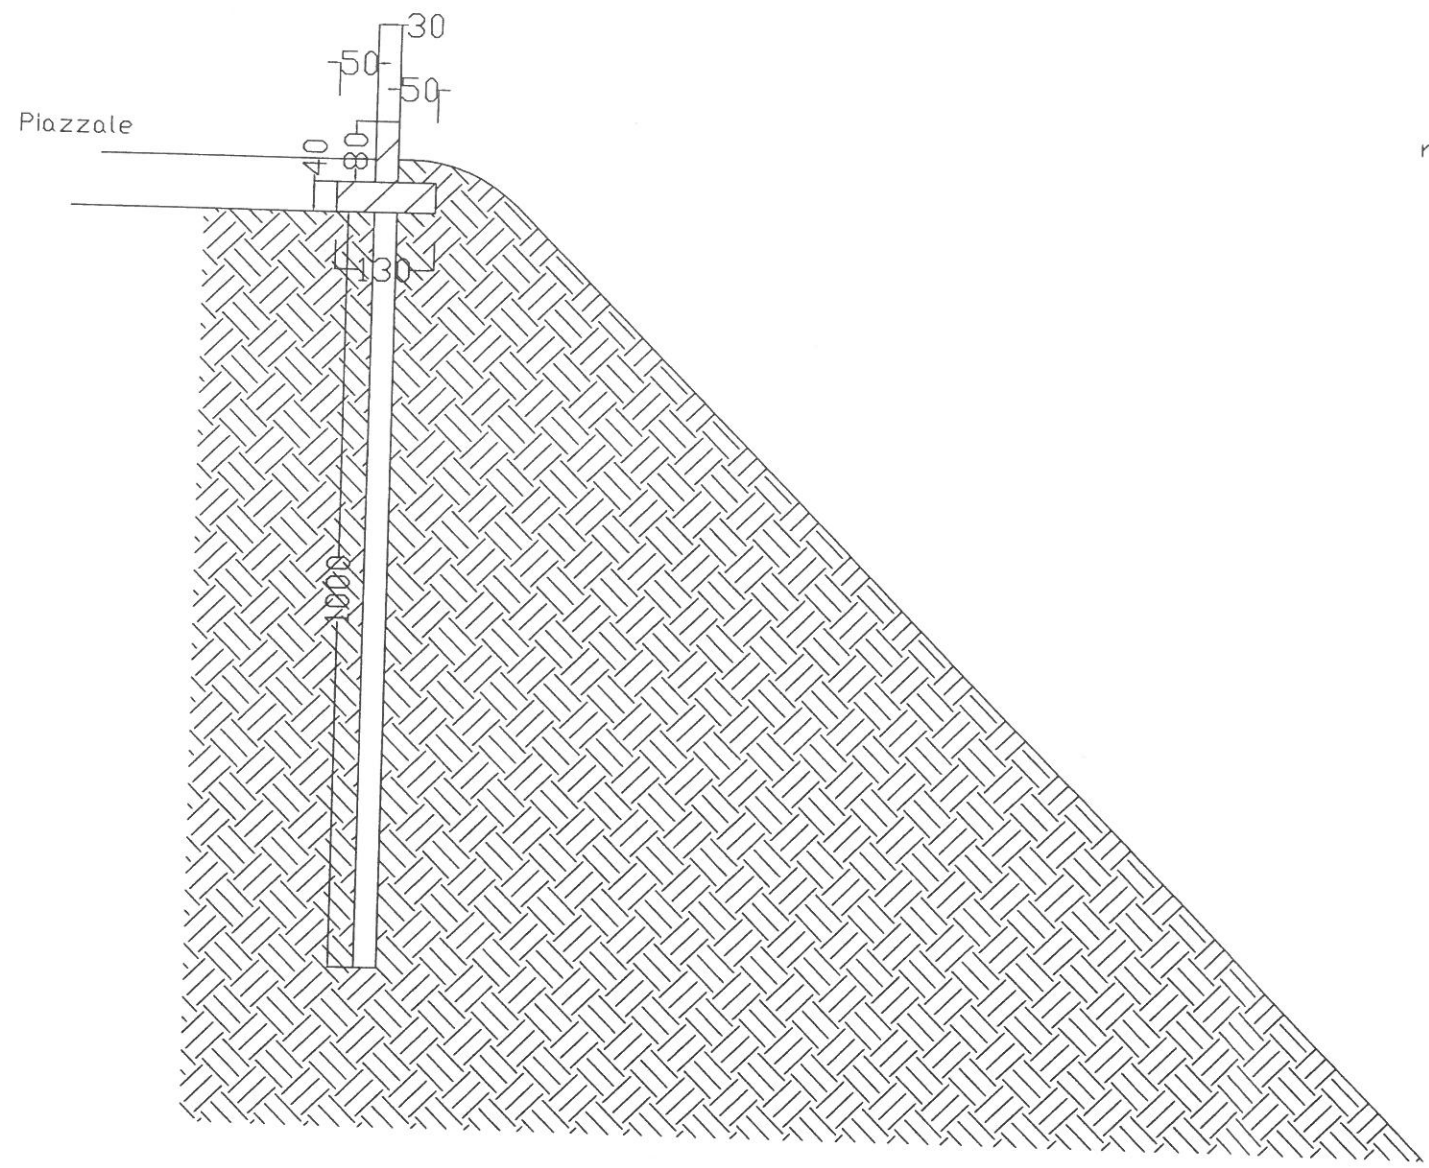

Palo ø 30

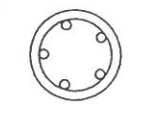

Nr. ferri: 5ø20
Staffe: ø8/15 cm

CORDOLO H=0.80 m da costruire a confinamento del piazzale esistente