

B II.5÷15/6

LIBRINO




**OPERE DI URBANIZZAZIONE NEL
QUARTIERE BUMMACARO - Spina verde**

PROGETTO ESECUTIVO


PROGETTO:
Sabina Zappalà architetto

Aggiornamento: Luglio 2016

COMUNE DI CATANIA	ATTUAZIONE DEL PIANO DI ZONA LIBRINO (L. 18 4 1962 N.167) URBANIZZAZIONI E ALLACCIAMENTI AI PUBBLICI SERVIZI		
	ALLEGATO 12.17	Particolari Sezioni sui percorsi rapp. 1:50	
S. GIOVANNI LA PUNTA, Dicembre 1979			

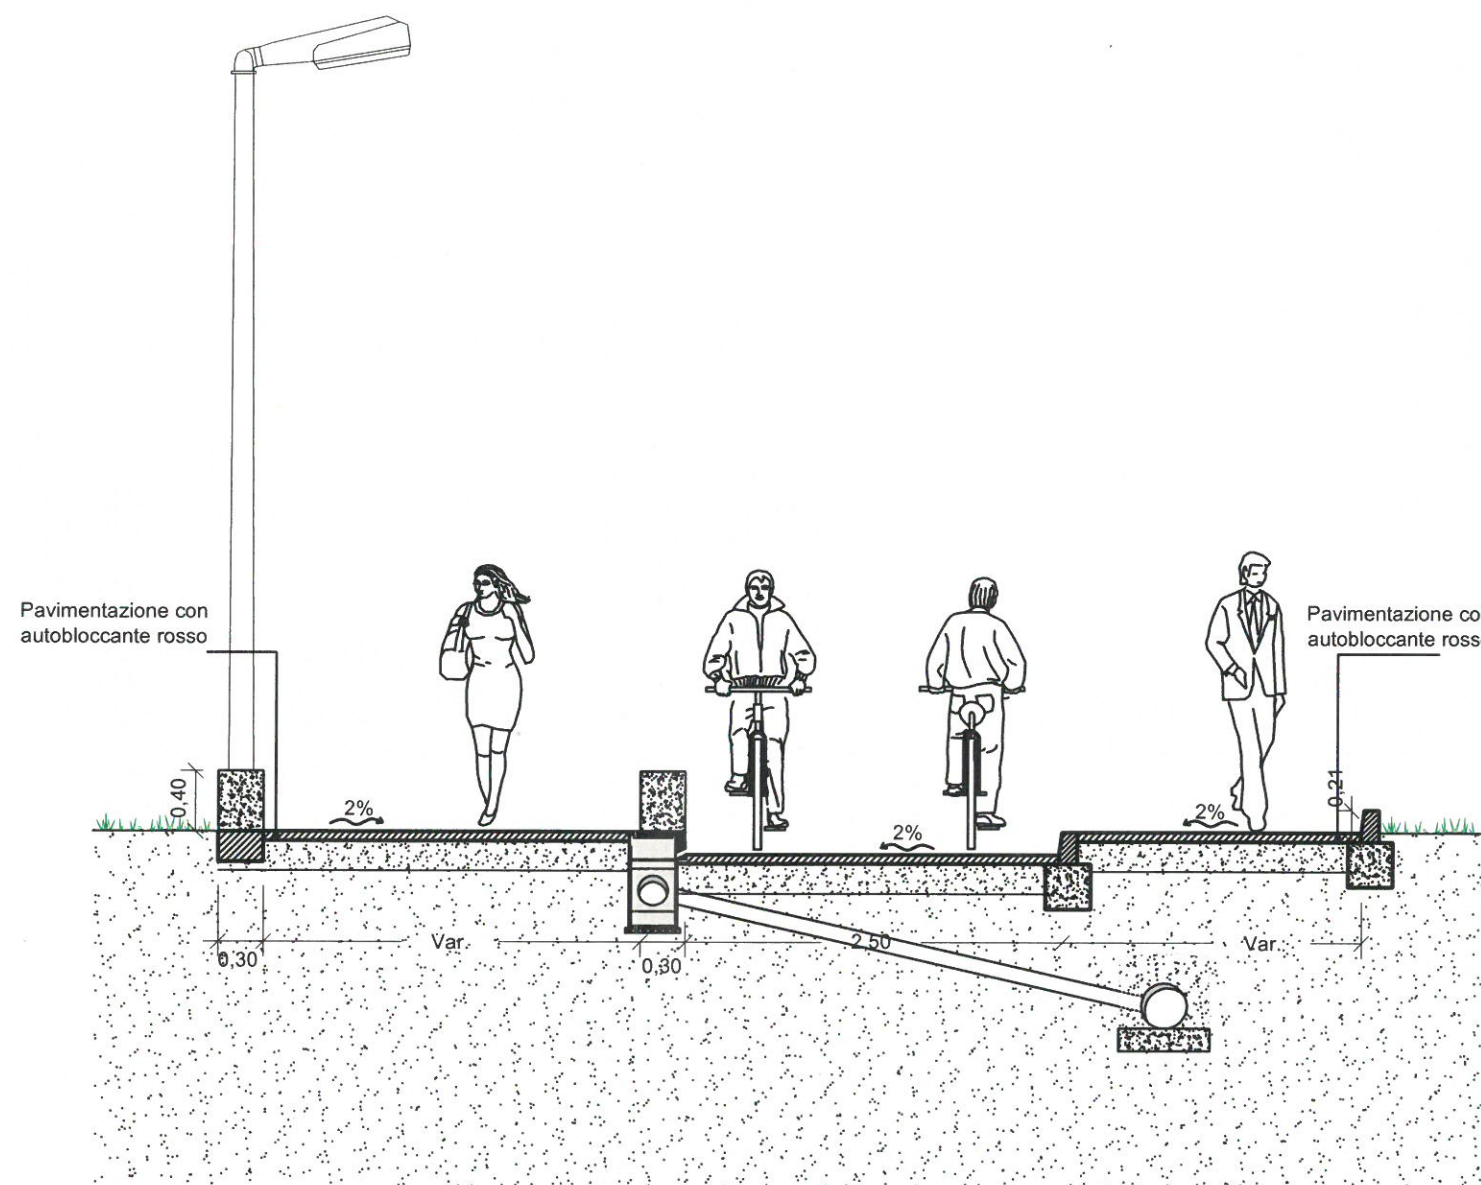

Sezione tipo Spina verde - 1
rapp. 1:50

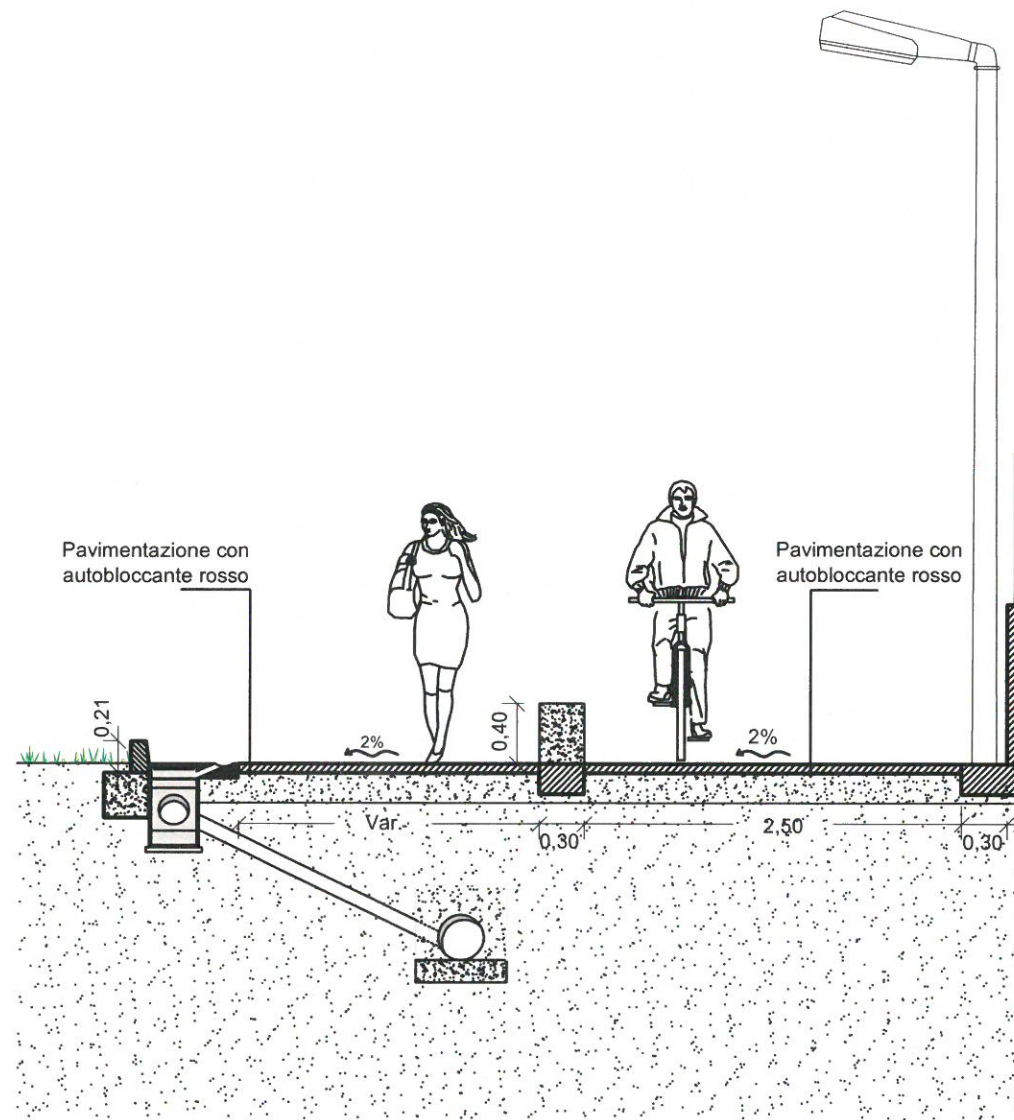

Sezione tipo Spina verde - 2
rapp. 1:50