



Presidenza del Consiglio dei Ministri



Città di Catania  
PATTO PER LO SVILUPPO  
DELLA CITTÀ DI CATANIA





## CENTRO SERVIZI INTEGRATO ALLE IMPRESE CASERMA CARABINIERI "AREA OPERATIVA"

VERIFICA	VALIDAZIONE	APPROVAZIONE


VISTI

### PROGETTO ESECUTIVO

Scala dei disegni: 1:3000 1:2000	Oggetto dell'elaborato: CENTRO CULTURALE "ALDO MORO"
Data: 26/10/2015	AEROFOTOGRAMMETRIA, ESTRATTO DI MAPPA CATASTALE, E FOTO AEREE DELL'AREA DI INTERVENTO
Redattori: 02/01/2017 (adeguamento d.lgs. 50/2016)	IL PROGETTISTA (Ing. Francesco Freni)
Elaborato: A/1	Il Responsabile Unico del Procedimento (Ing. Daniele Tricomi)

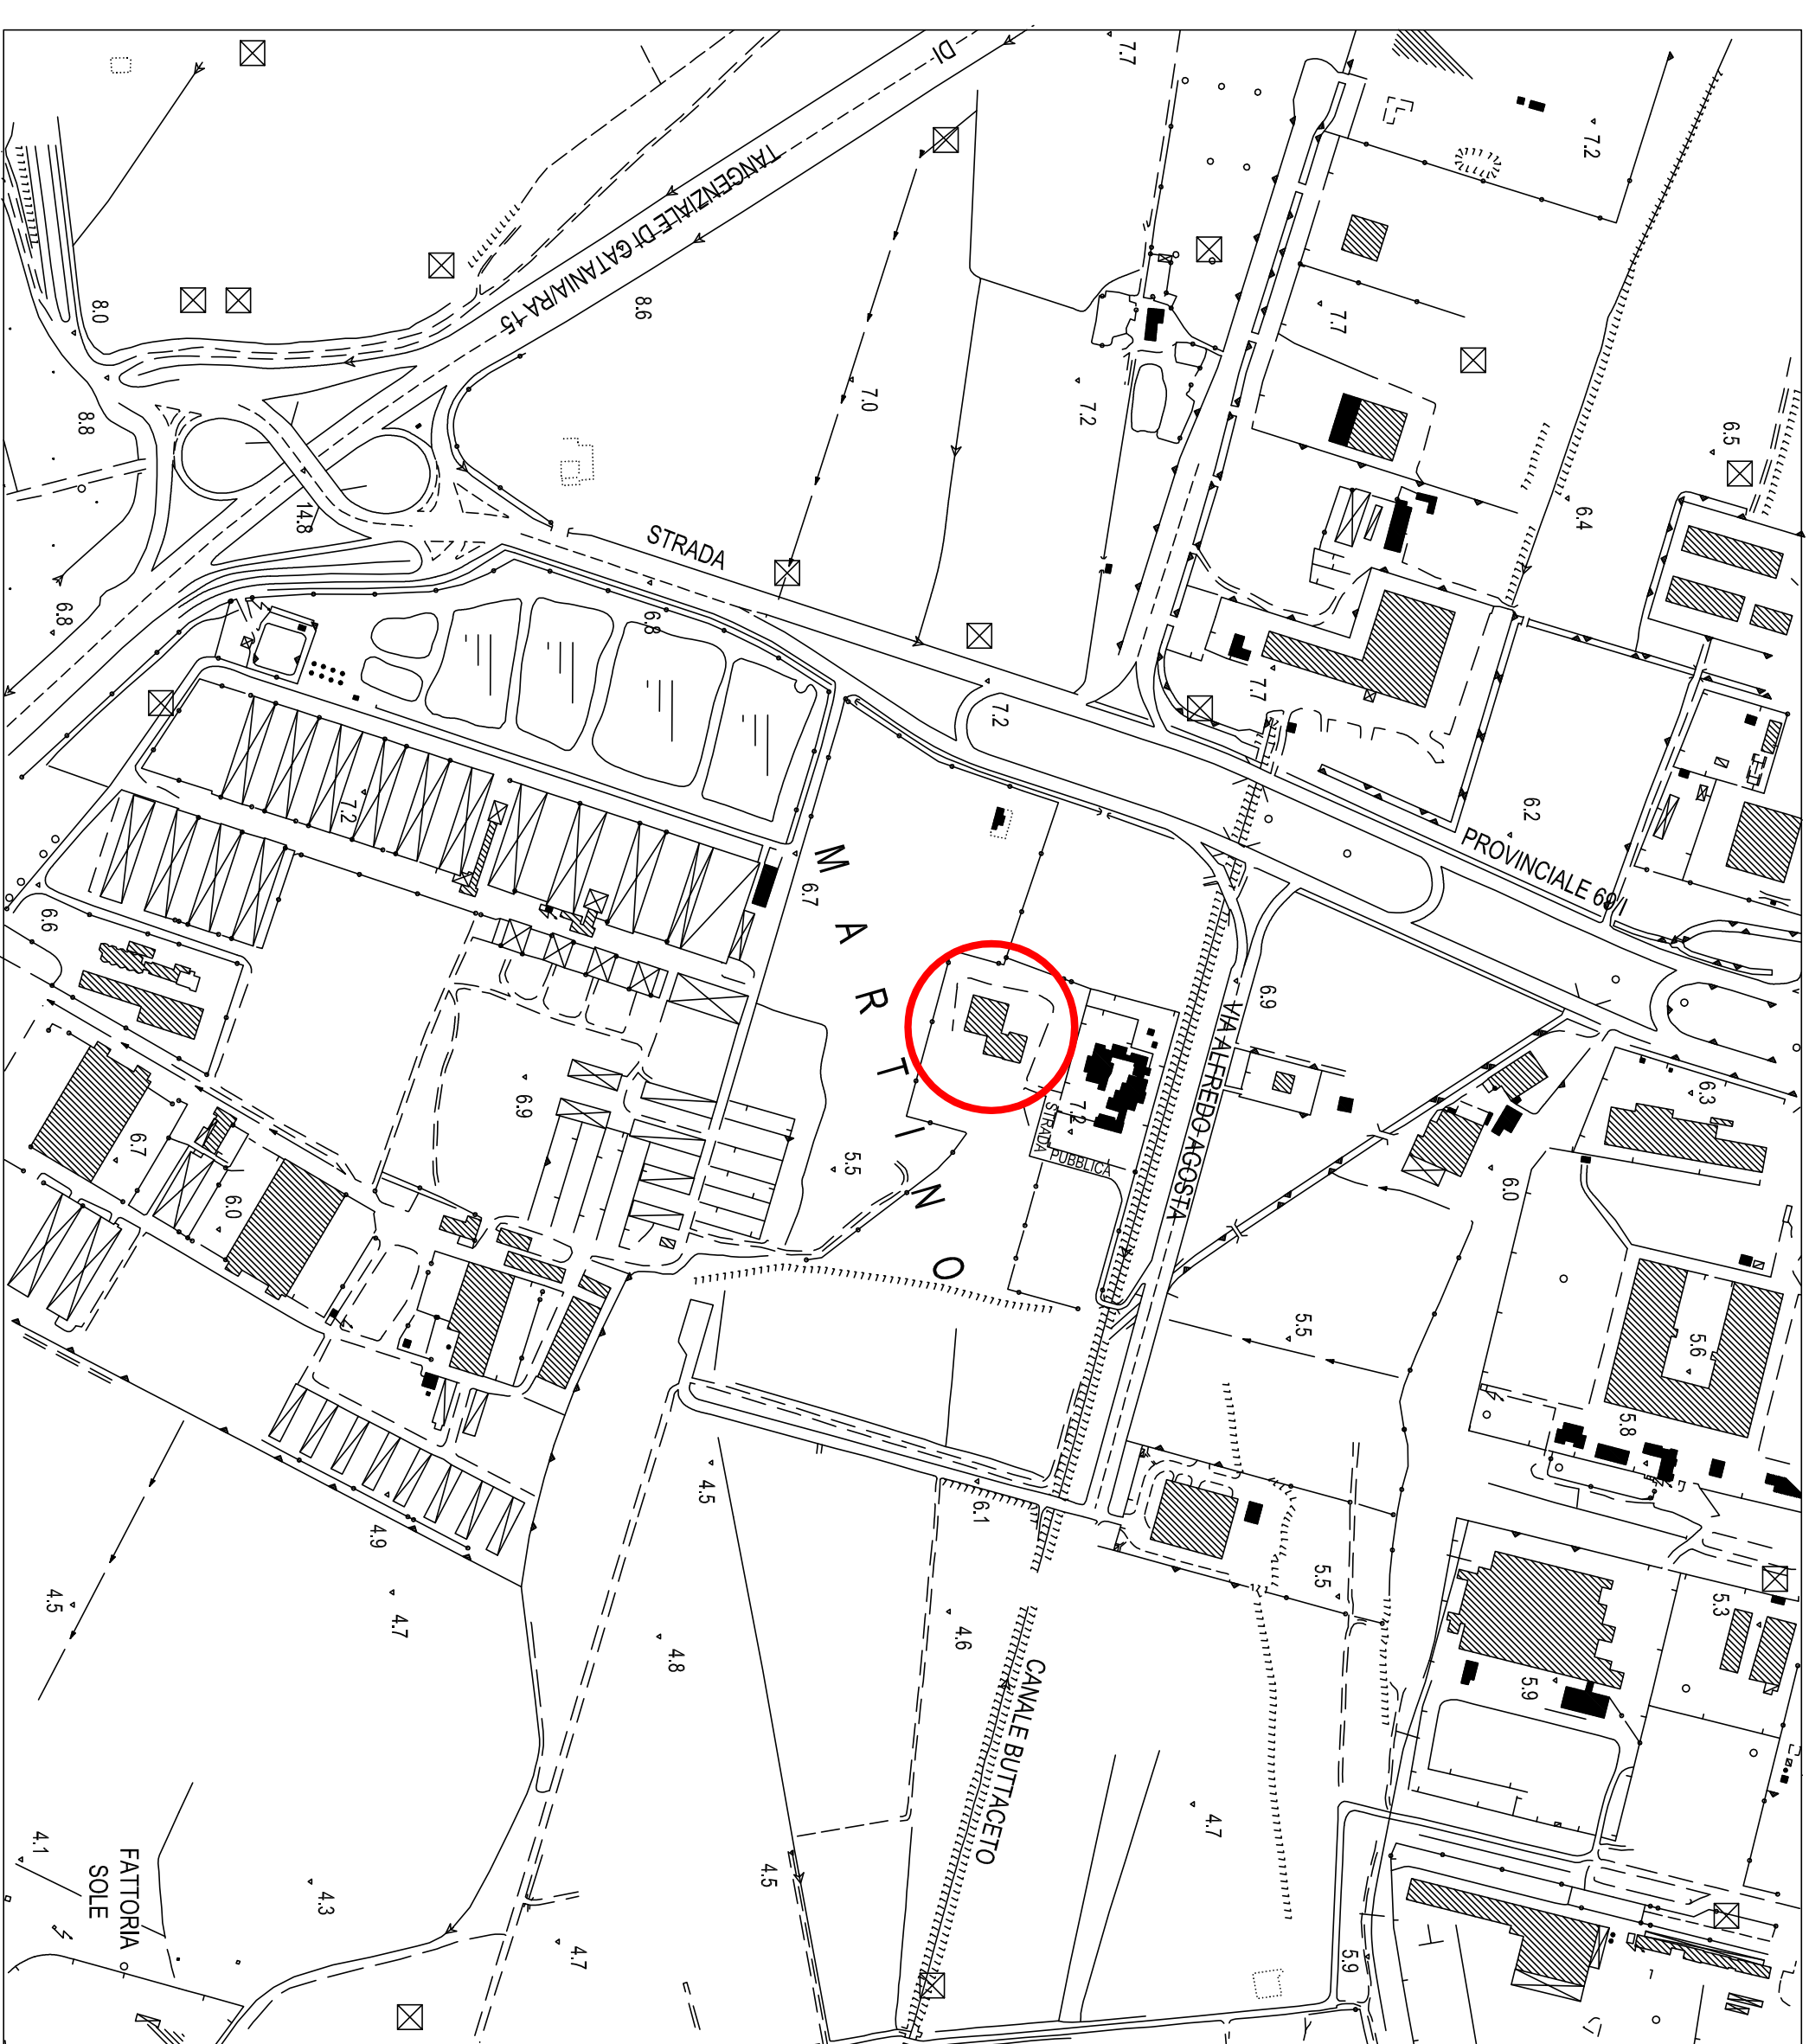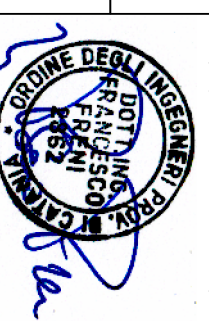

Stralcio Aerofotogrammetria Scala 1:5000

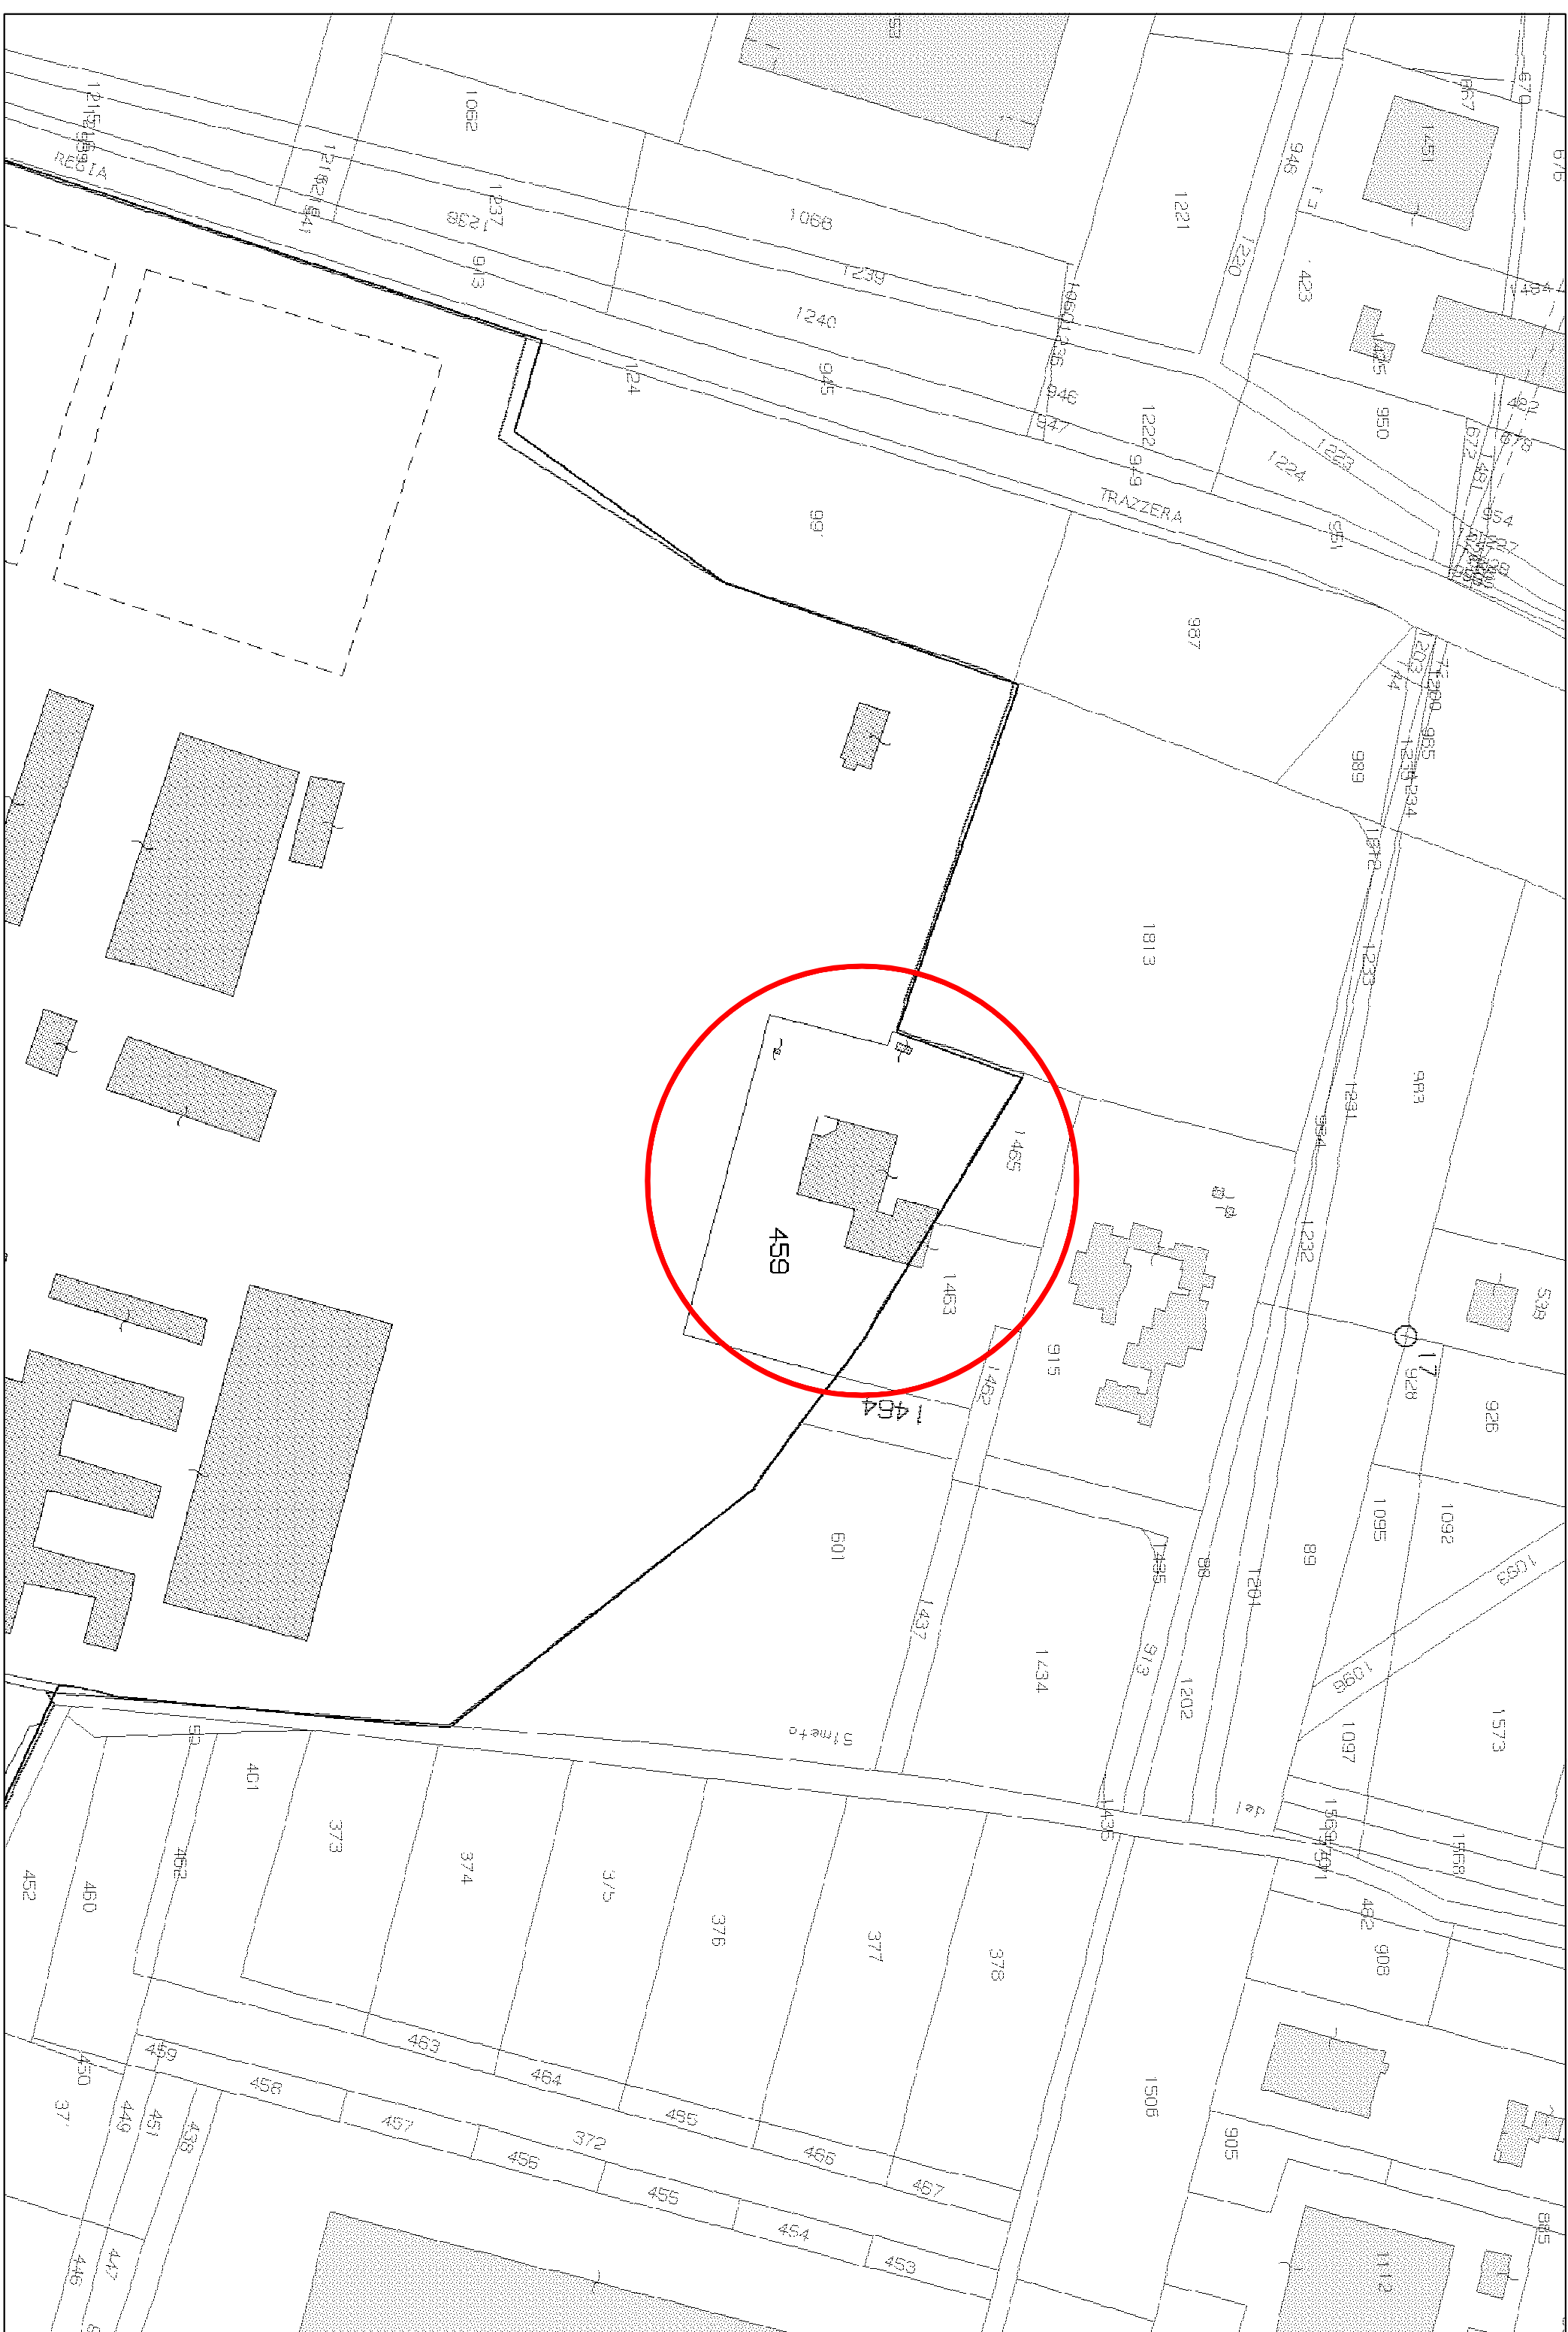

Estratto di mappa catastale foglio 49 part. 1463 e foglio 55 part. 459 - Scala 1:2000

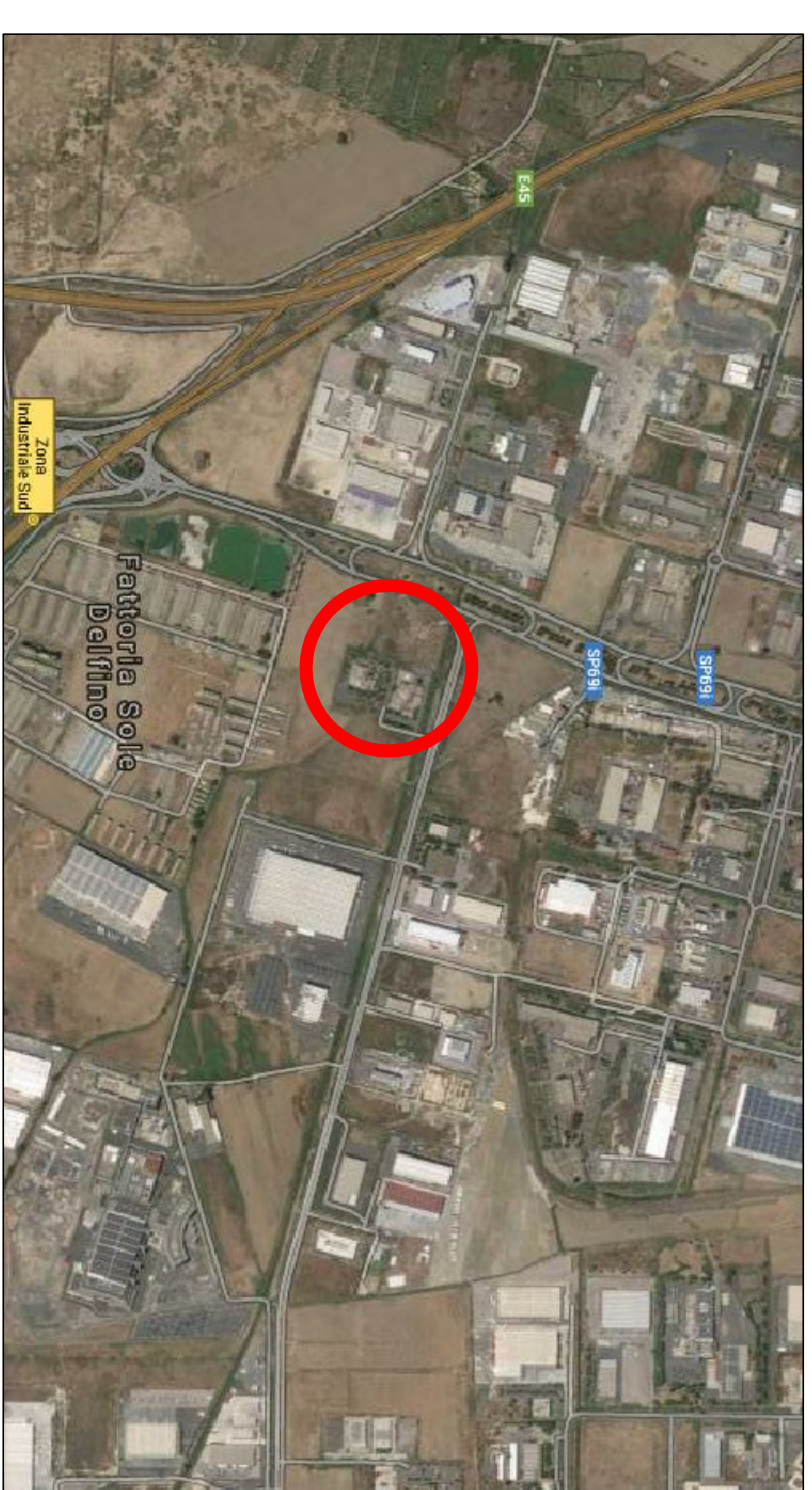


Foto aerea riportante l'ubicazione dell'area oggetto di intervento



Foto aerea riportante il fabbricato oggetto di intervento