




SCHEMA PLANIMETRICO DI INDIVIDUAZIONE SEZIONI_ scala 1:100

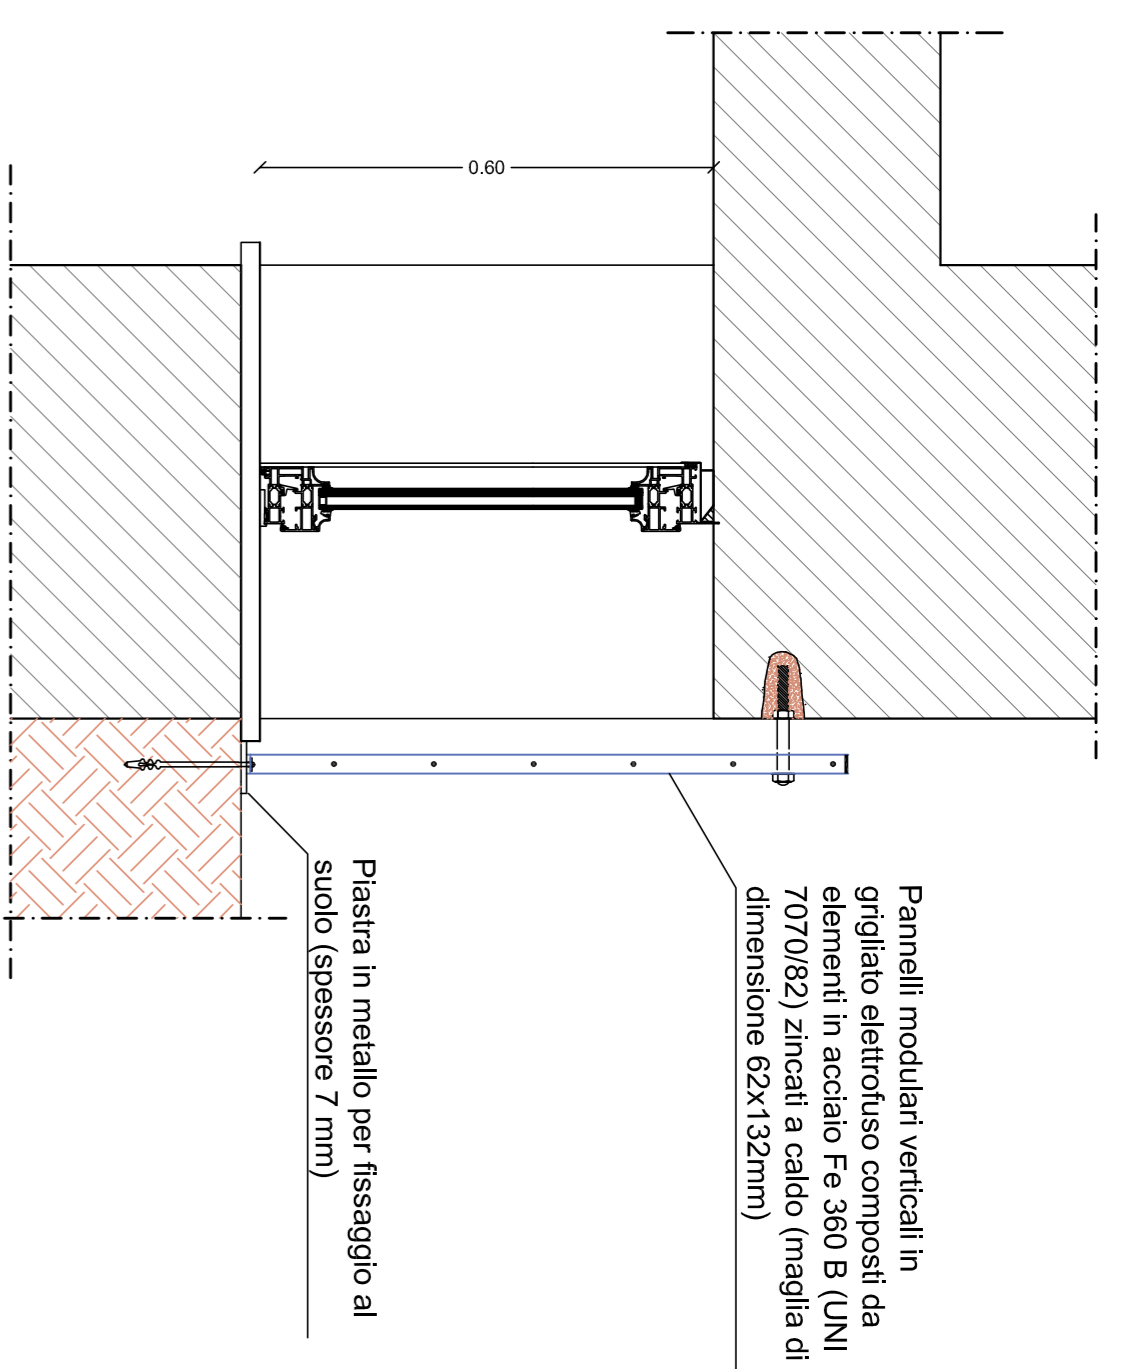


SEZIONE A-A' - PARTICOLARE TIPO INFISSI CON GRATE IN METALLO POSTE AL PIANO SEMINTERROTTO_ scala 1:10

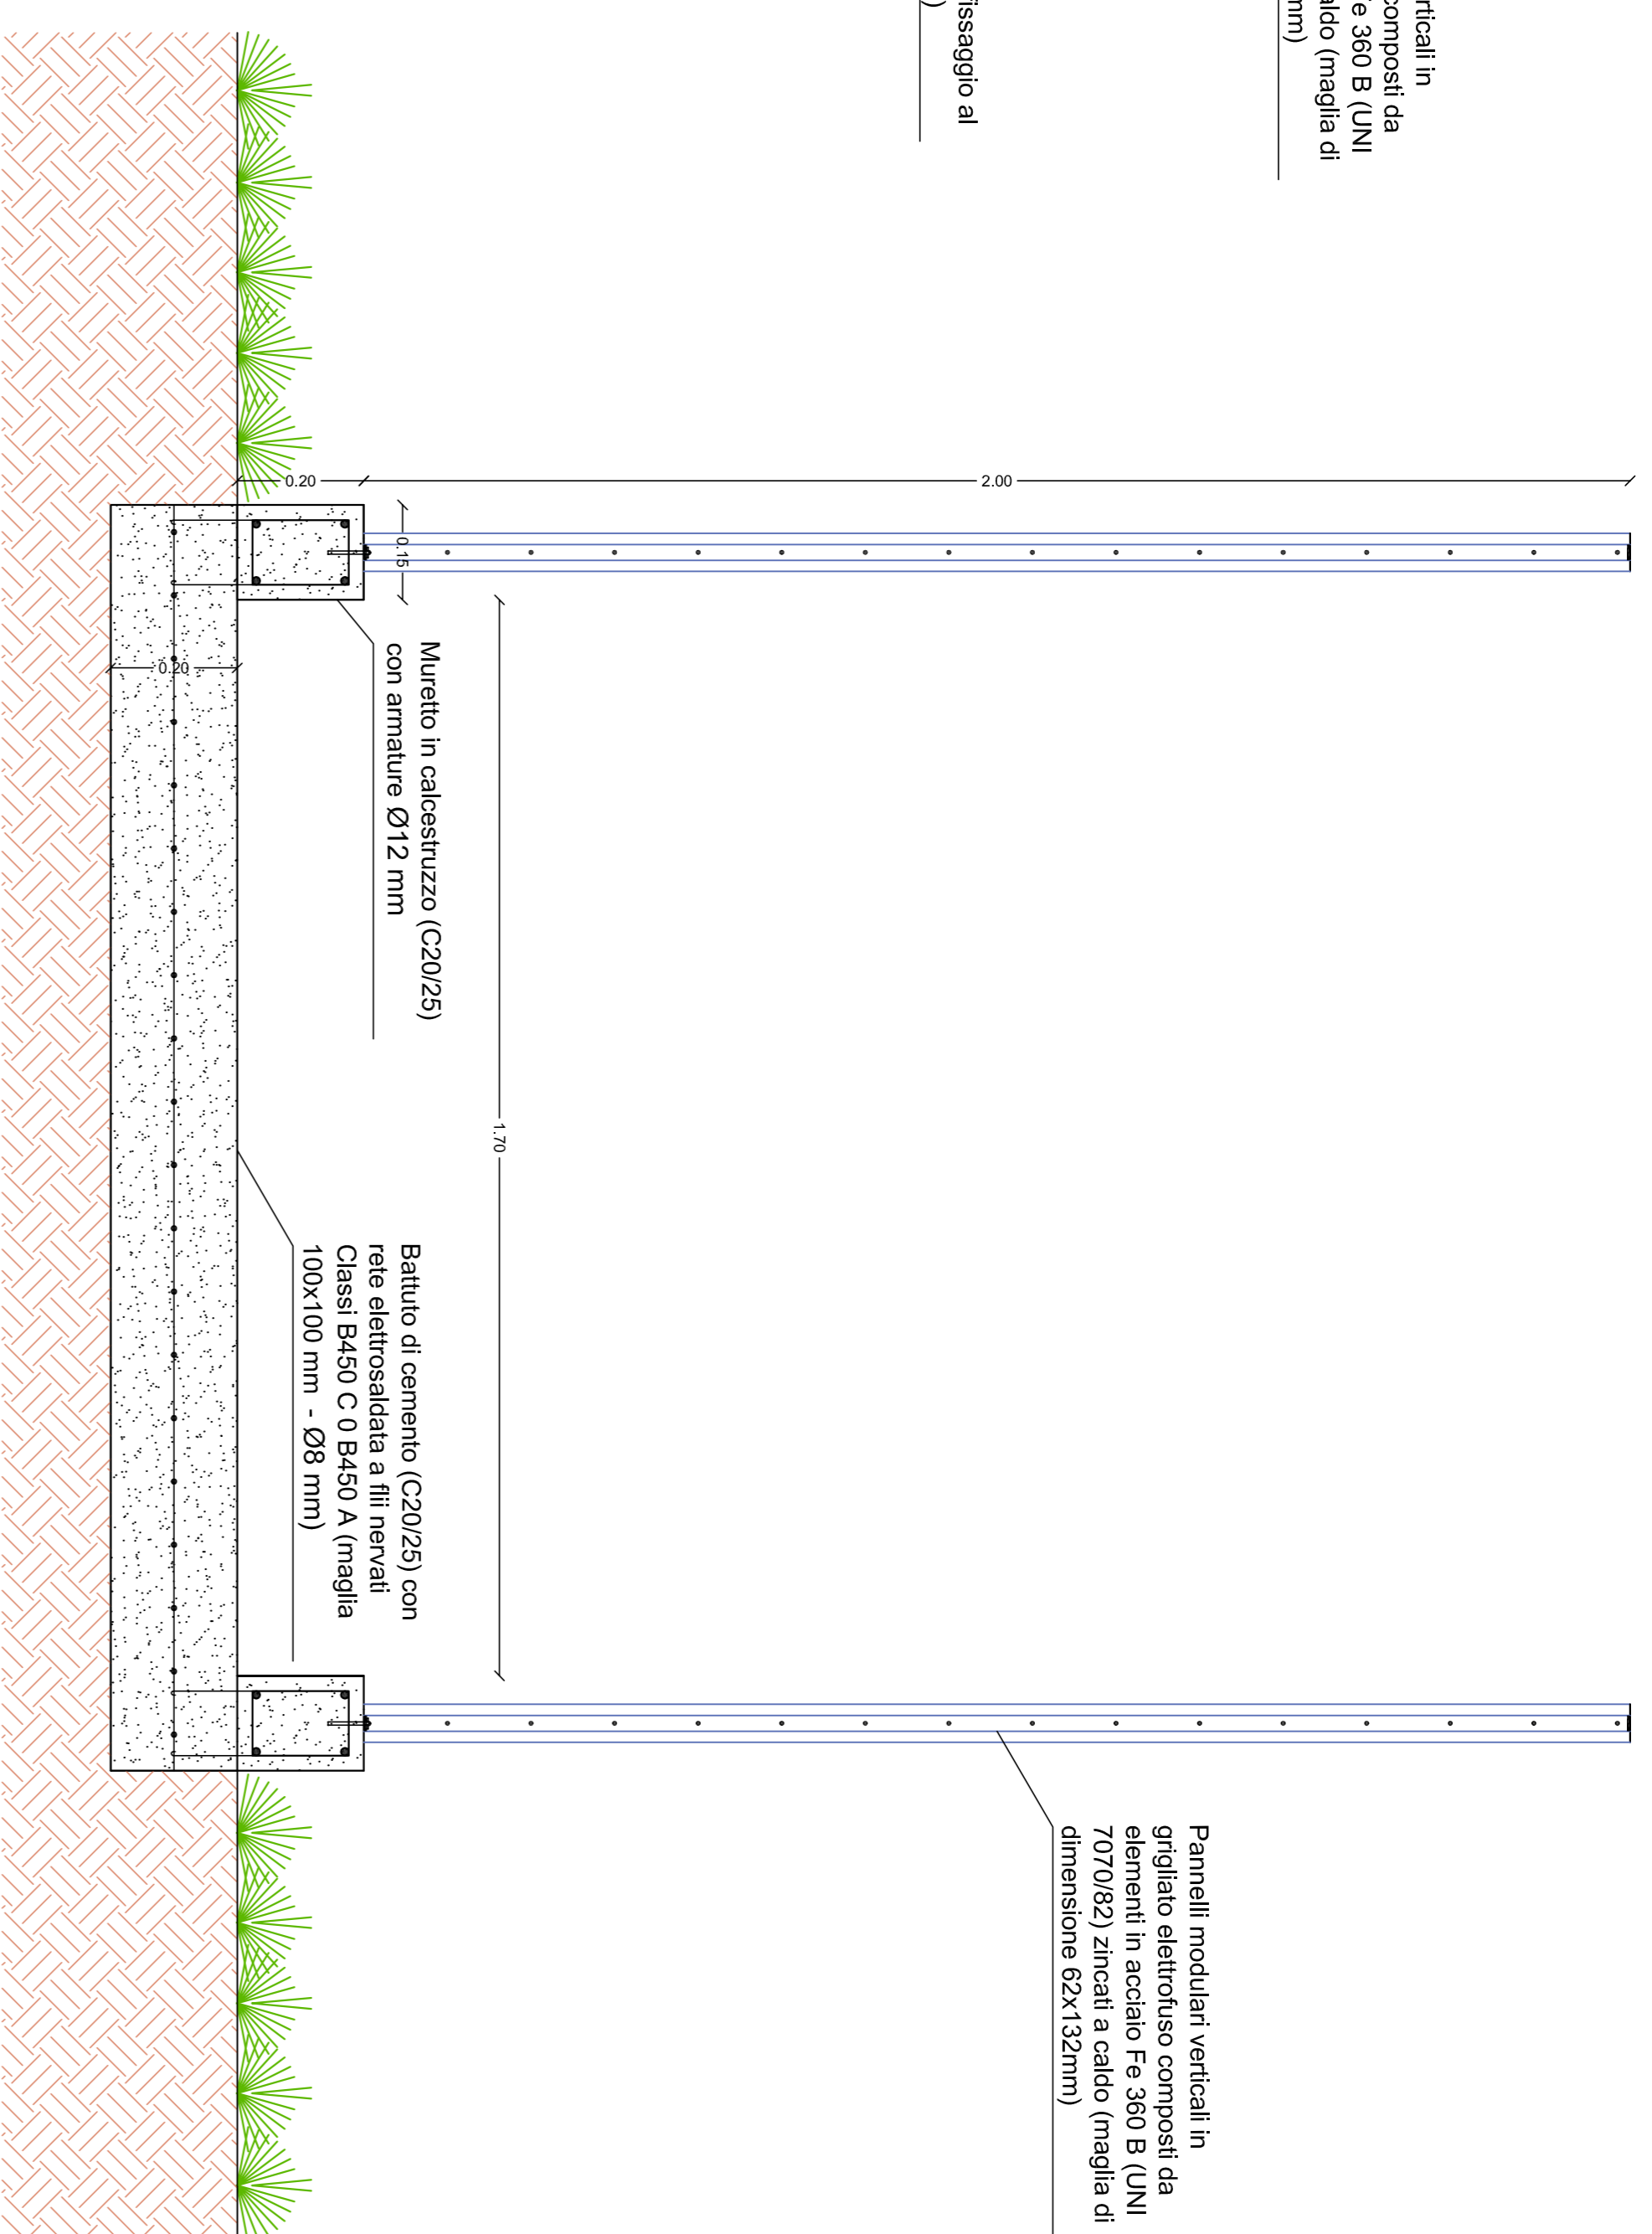



SEZIONE B-B' - PERCORSO PEDONALE OBBLIGATORIO VISITATORI_ scala 1:10

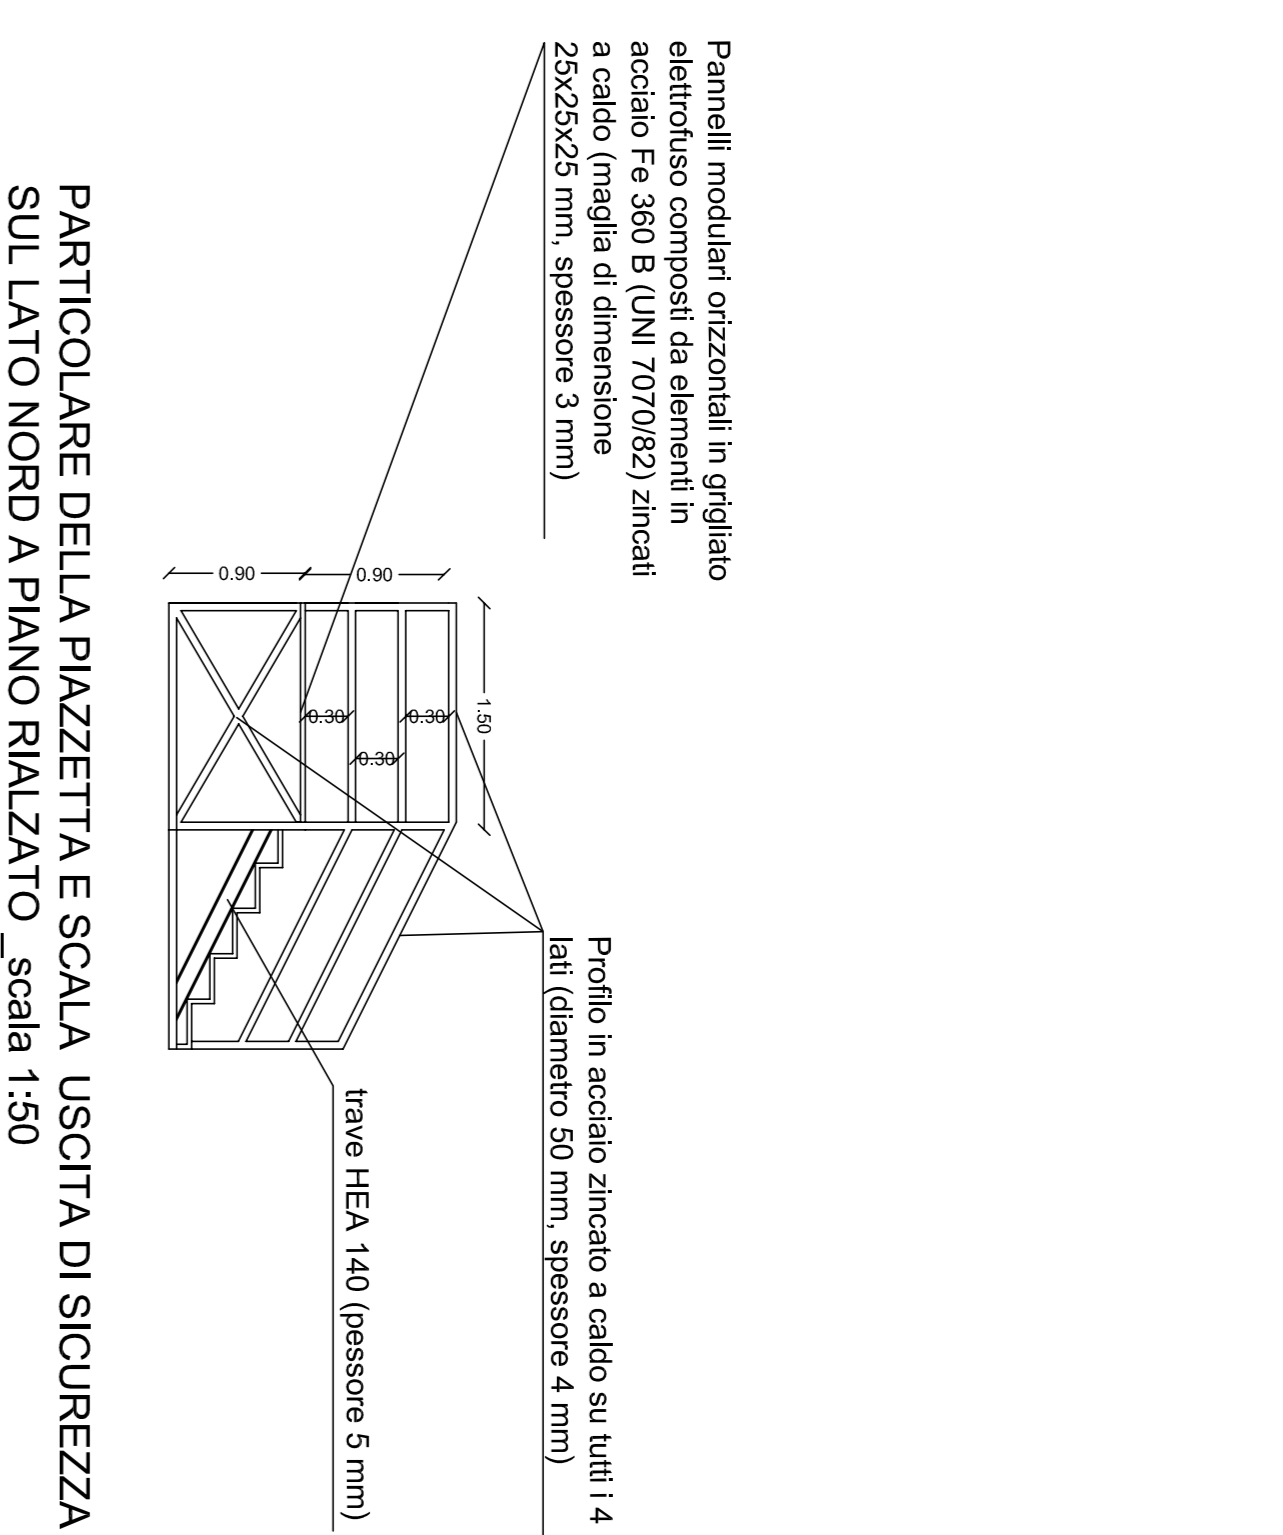

PARTICOLARE DELLA PIAZZETTA E SCALA USCITA DI SICUREZZA SUL LATO NORD A PIANO RIALZATO_ scala 1:50

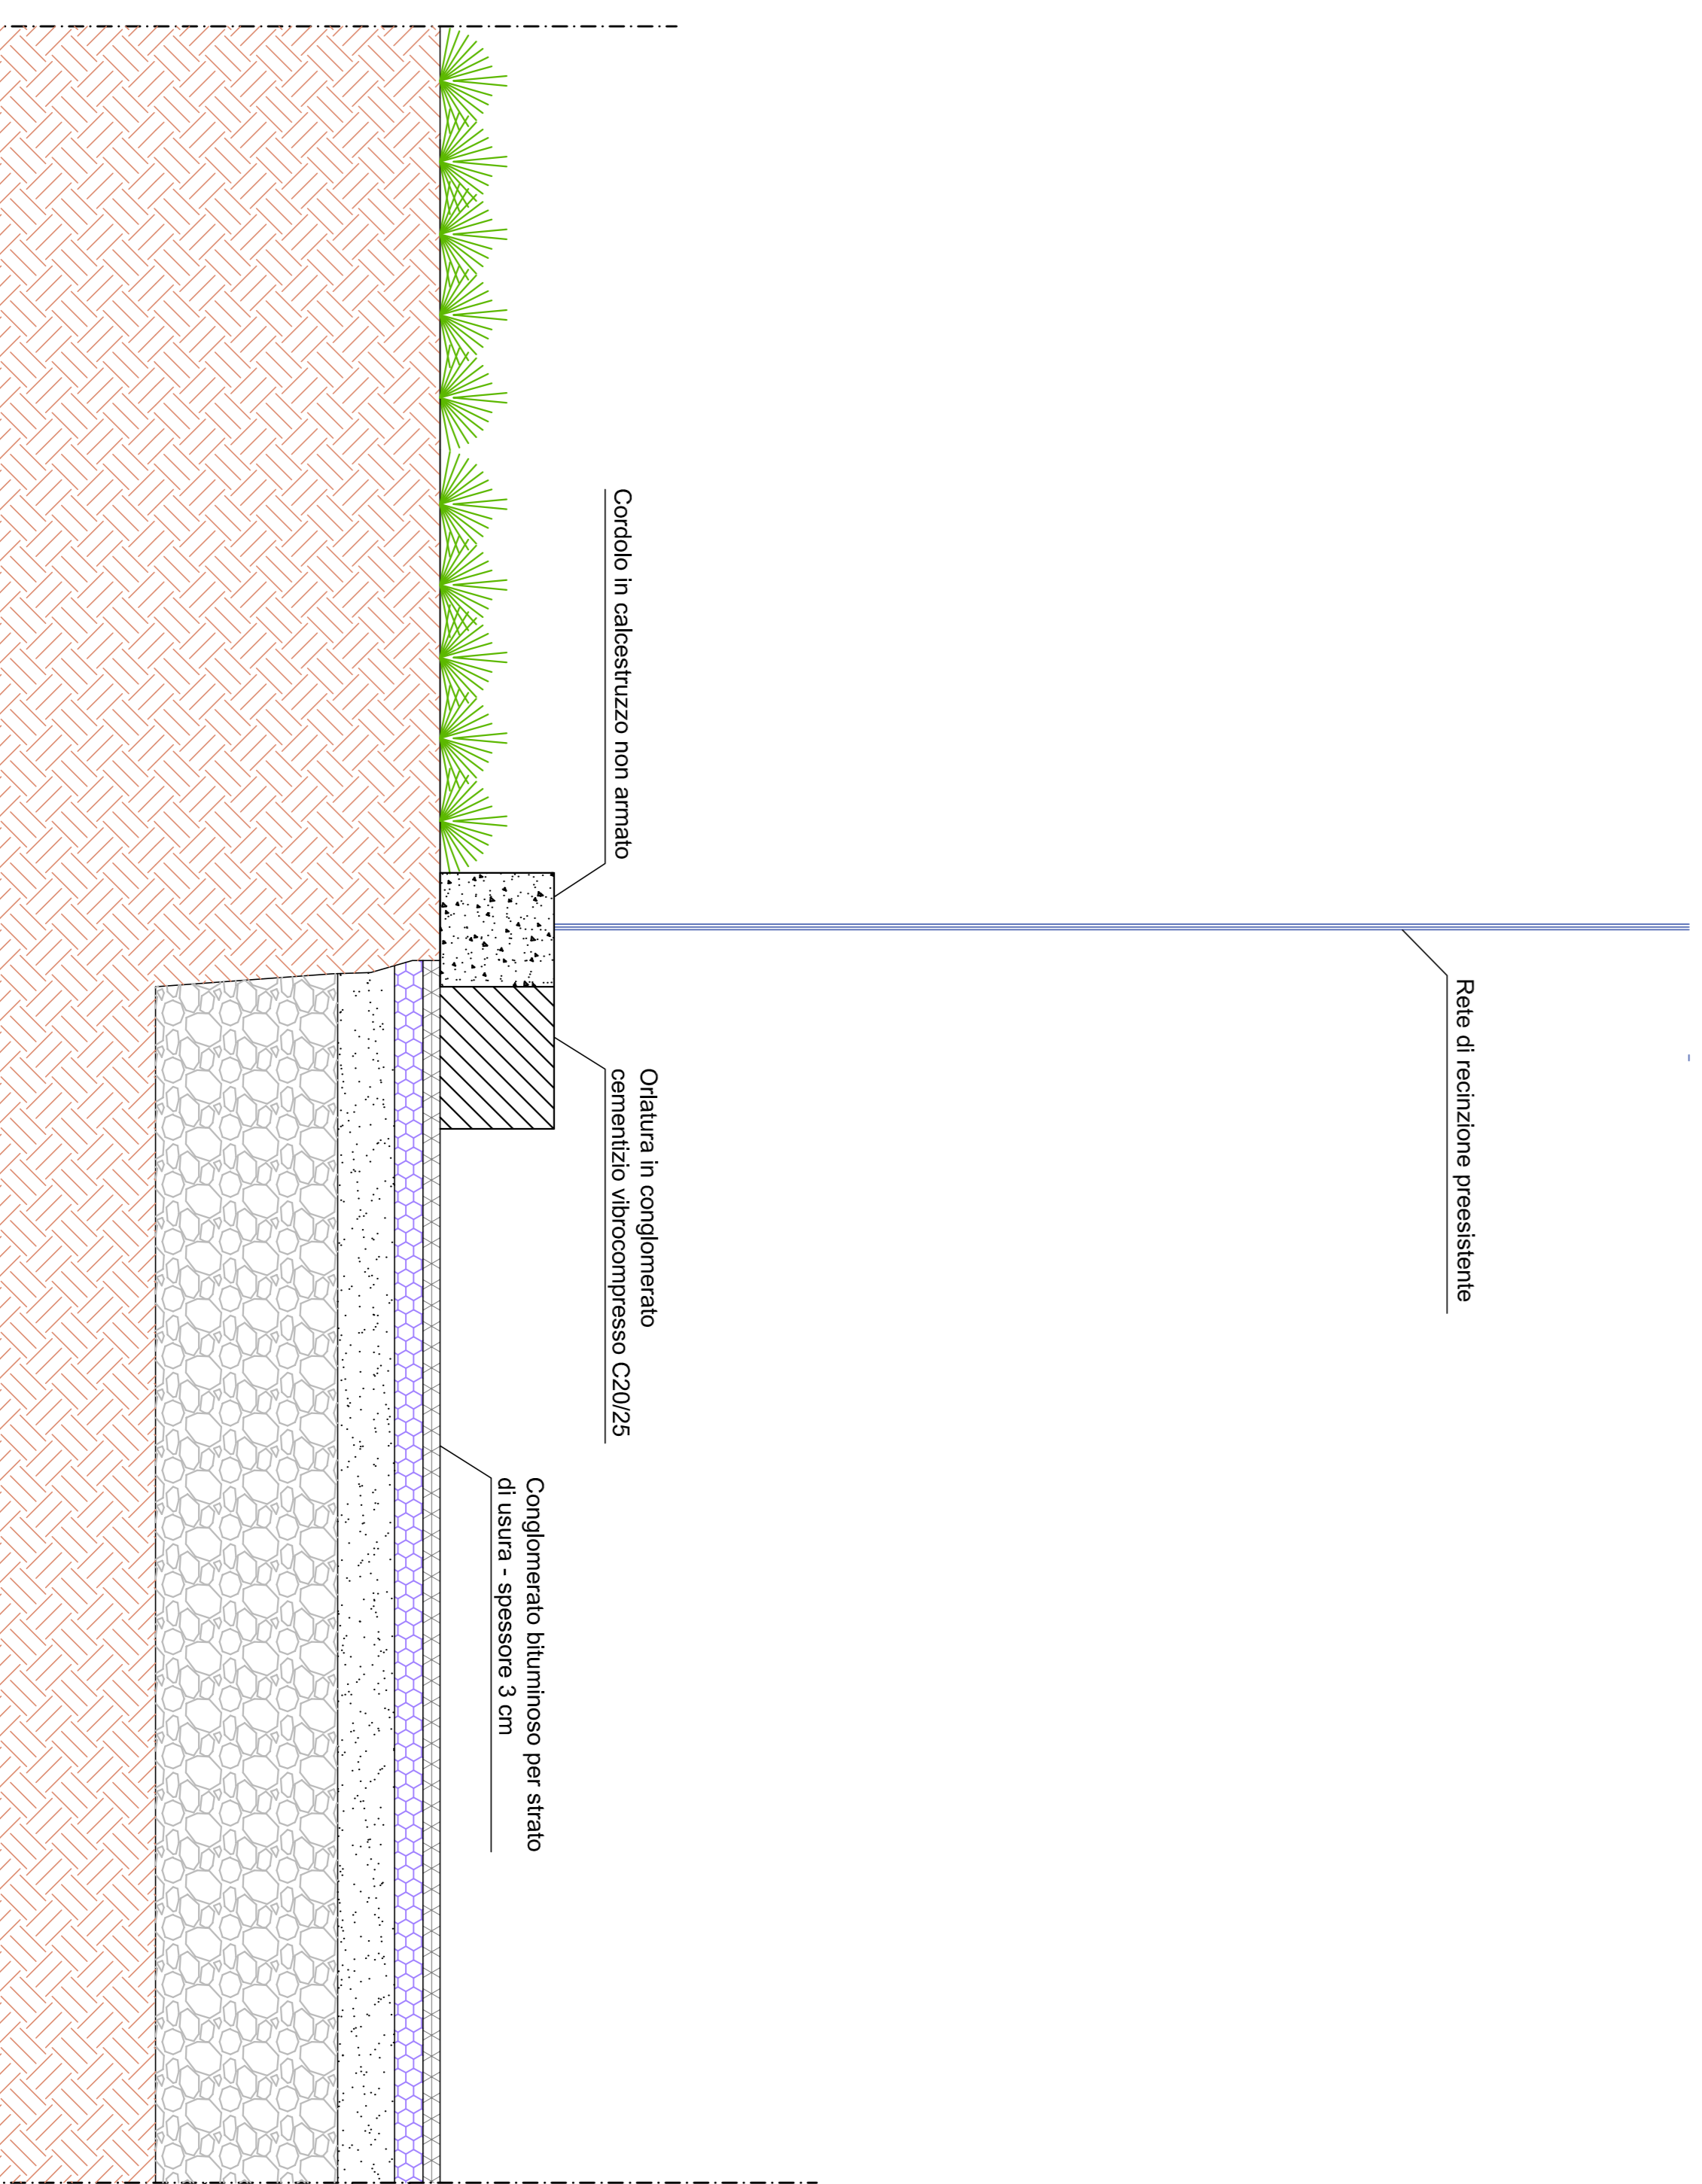

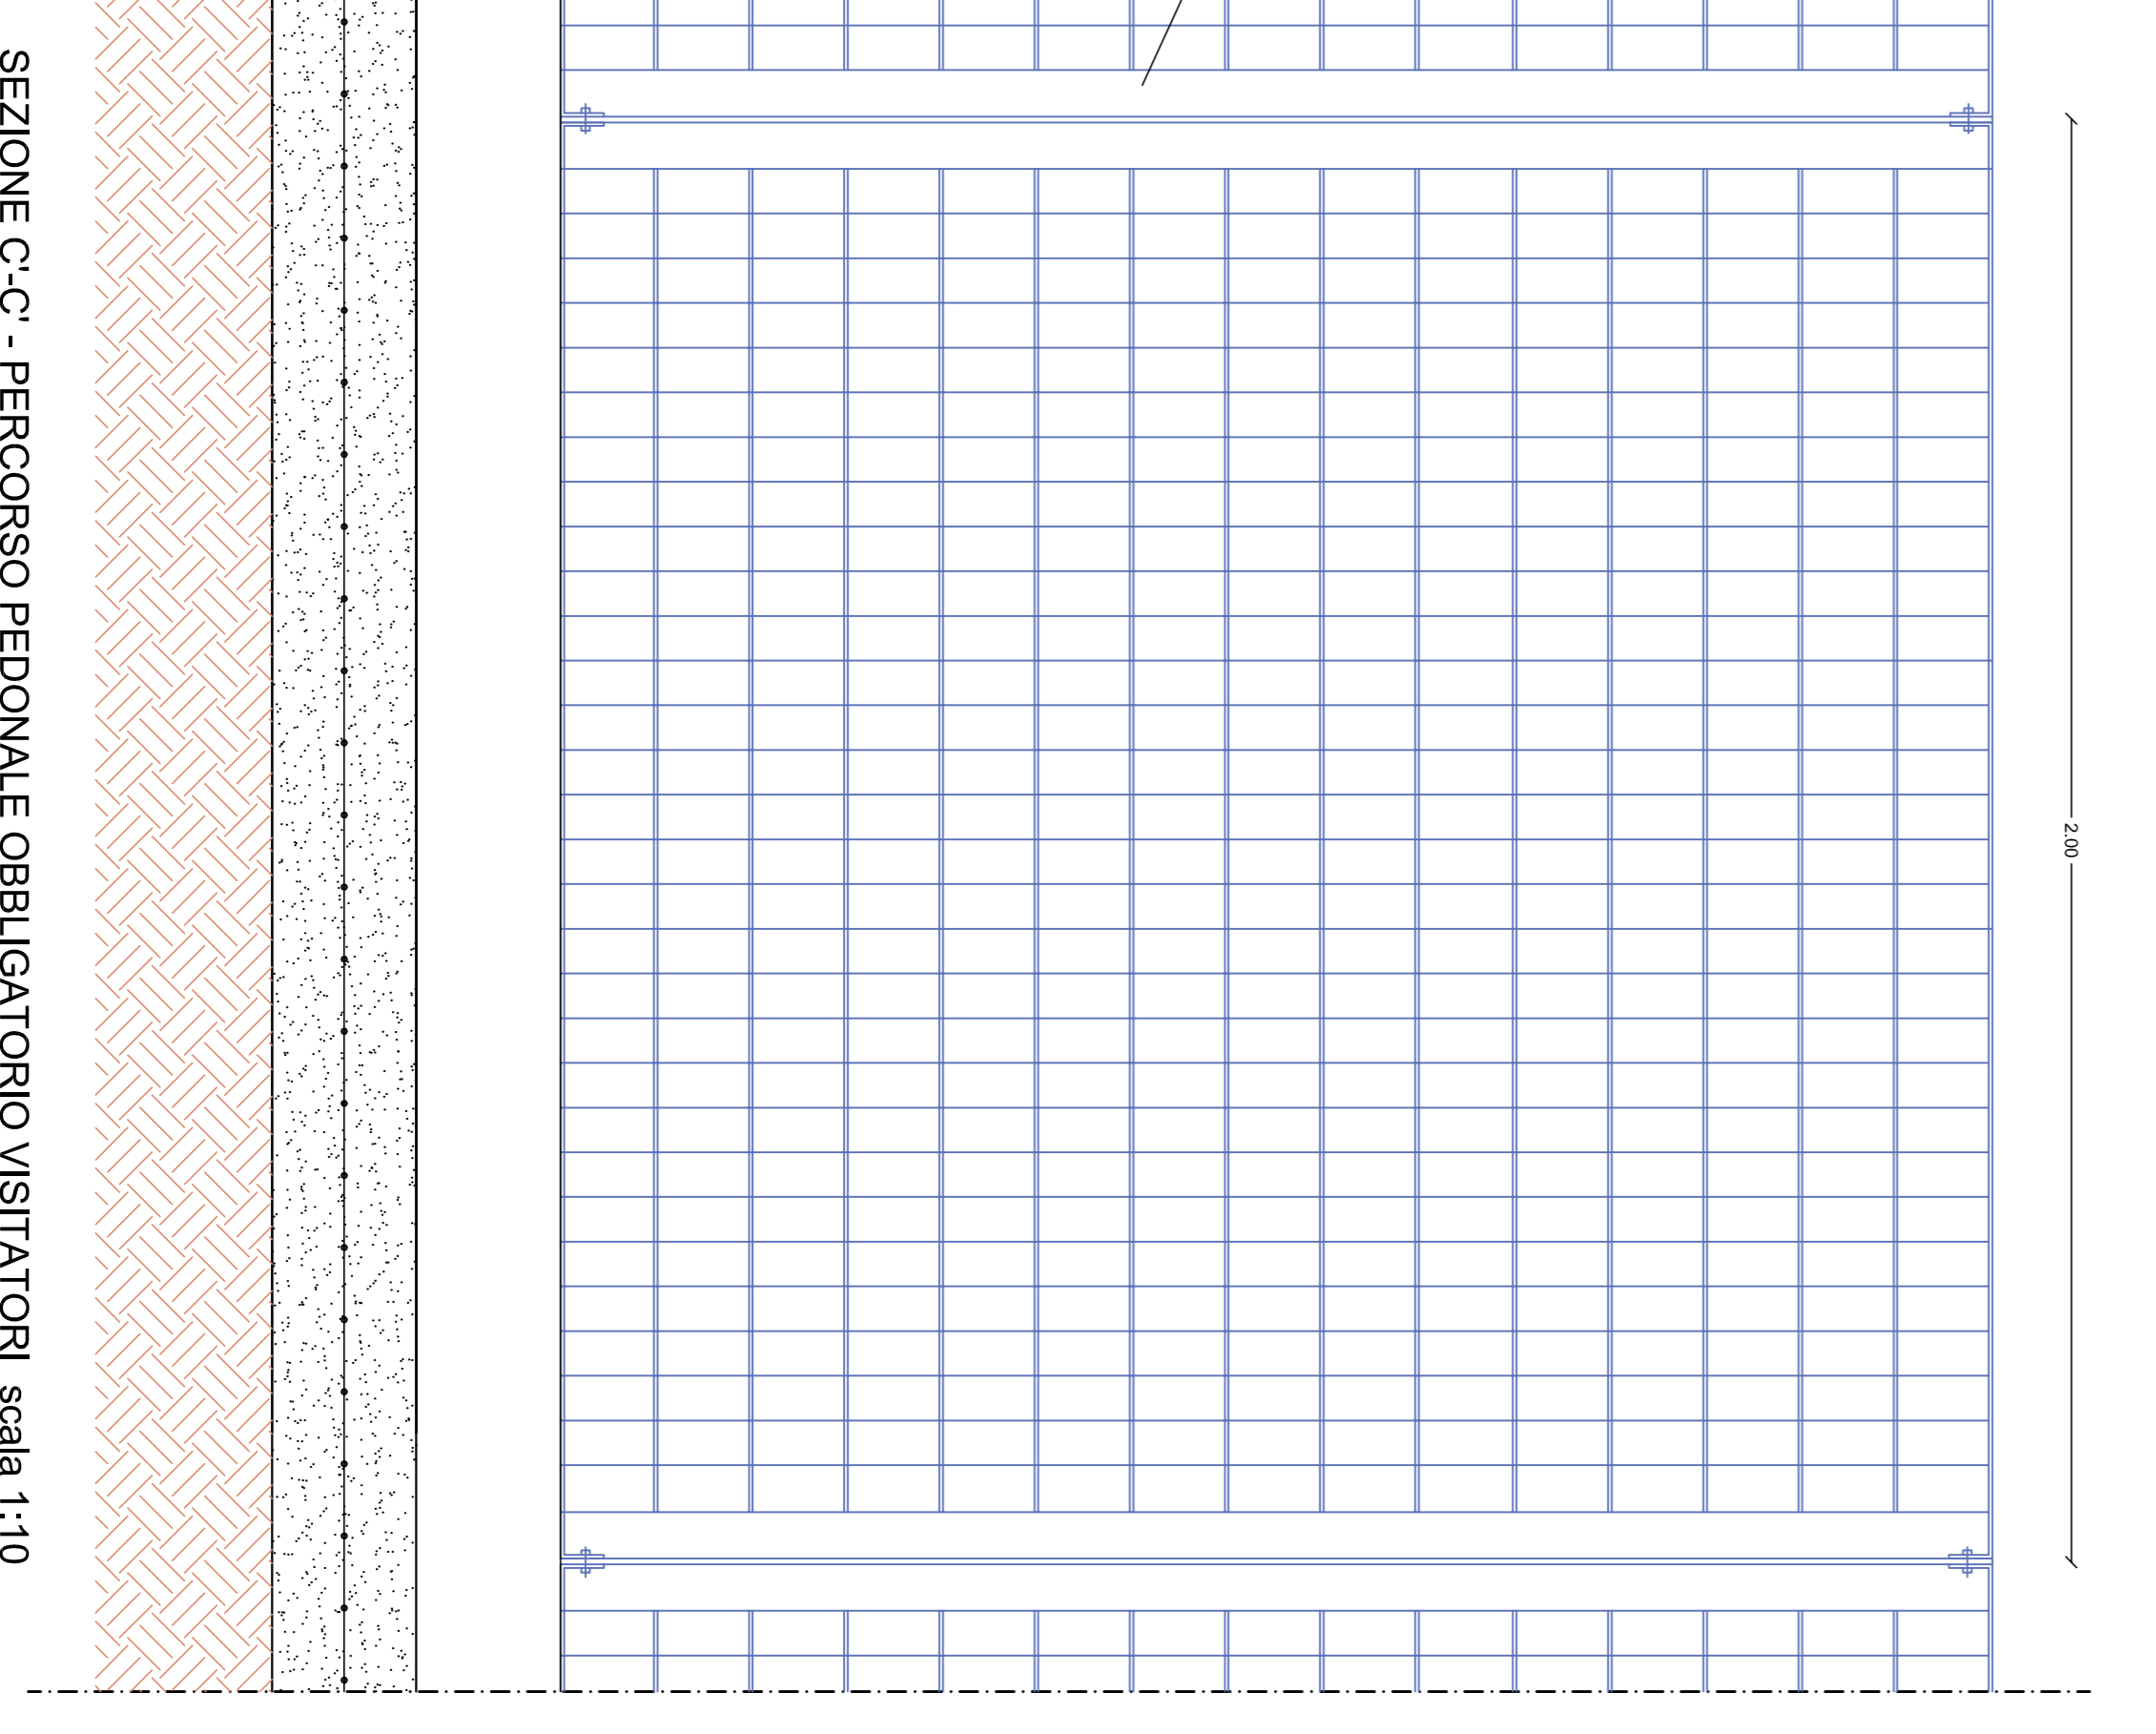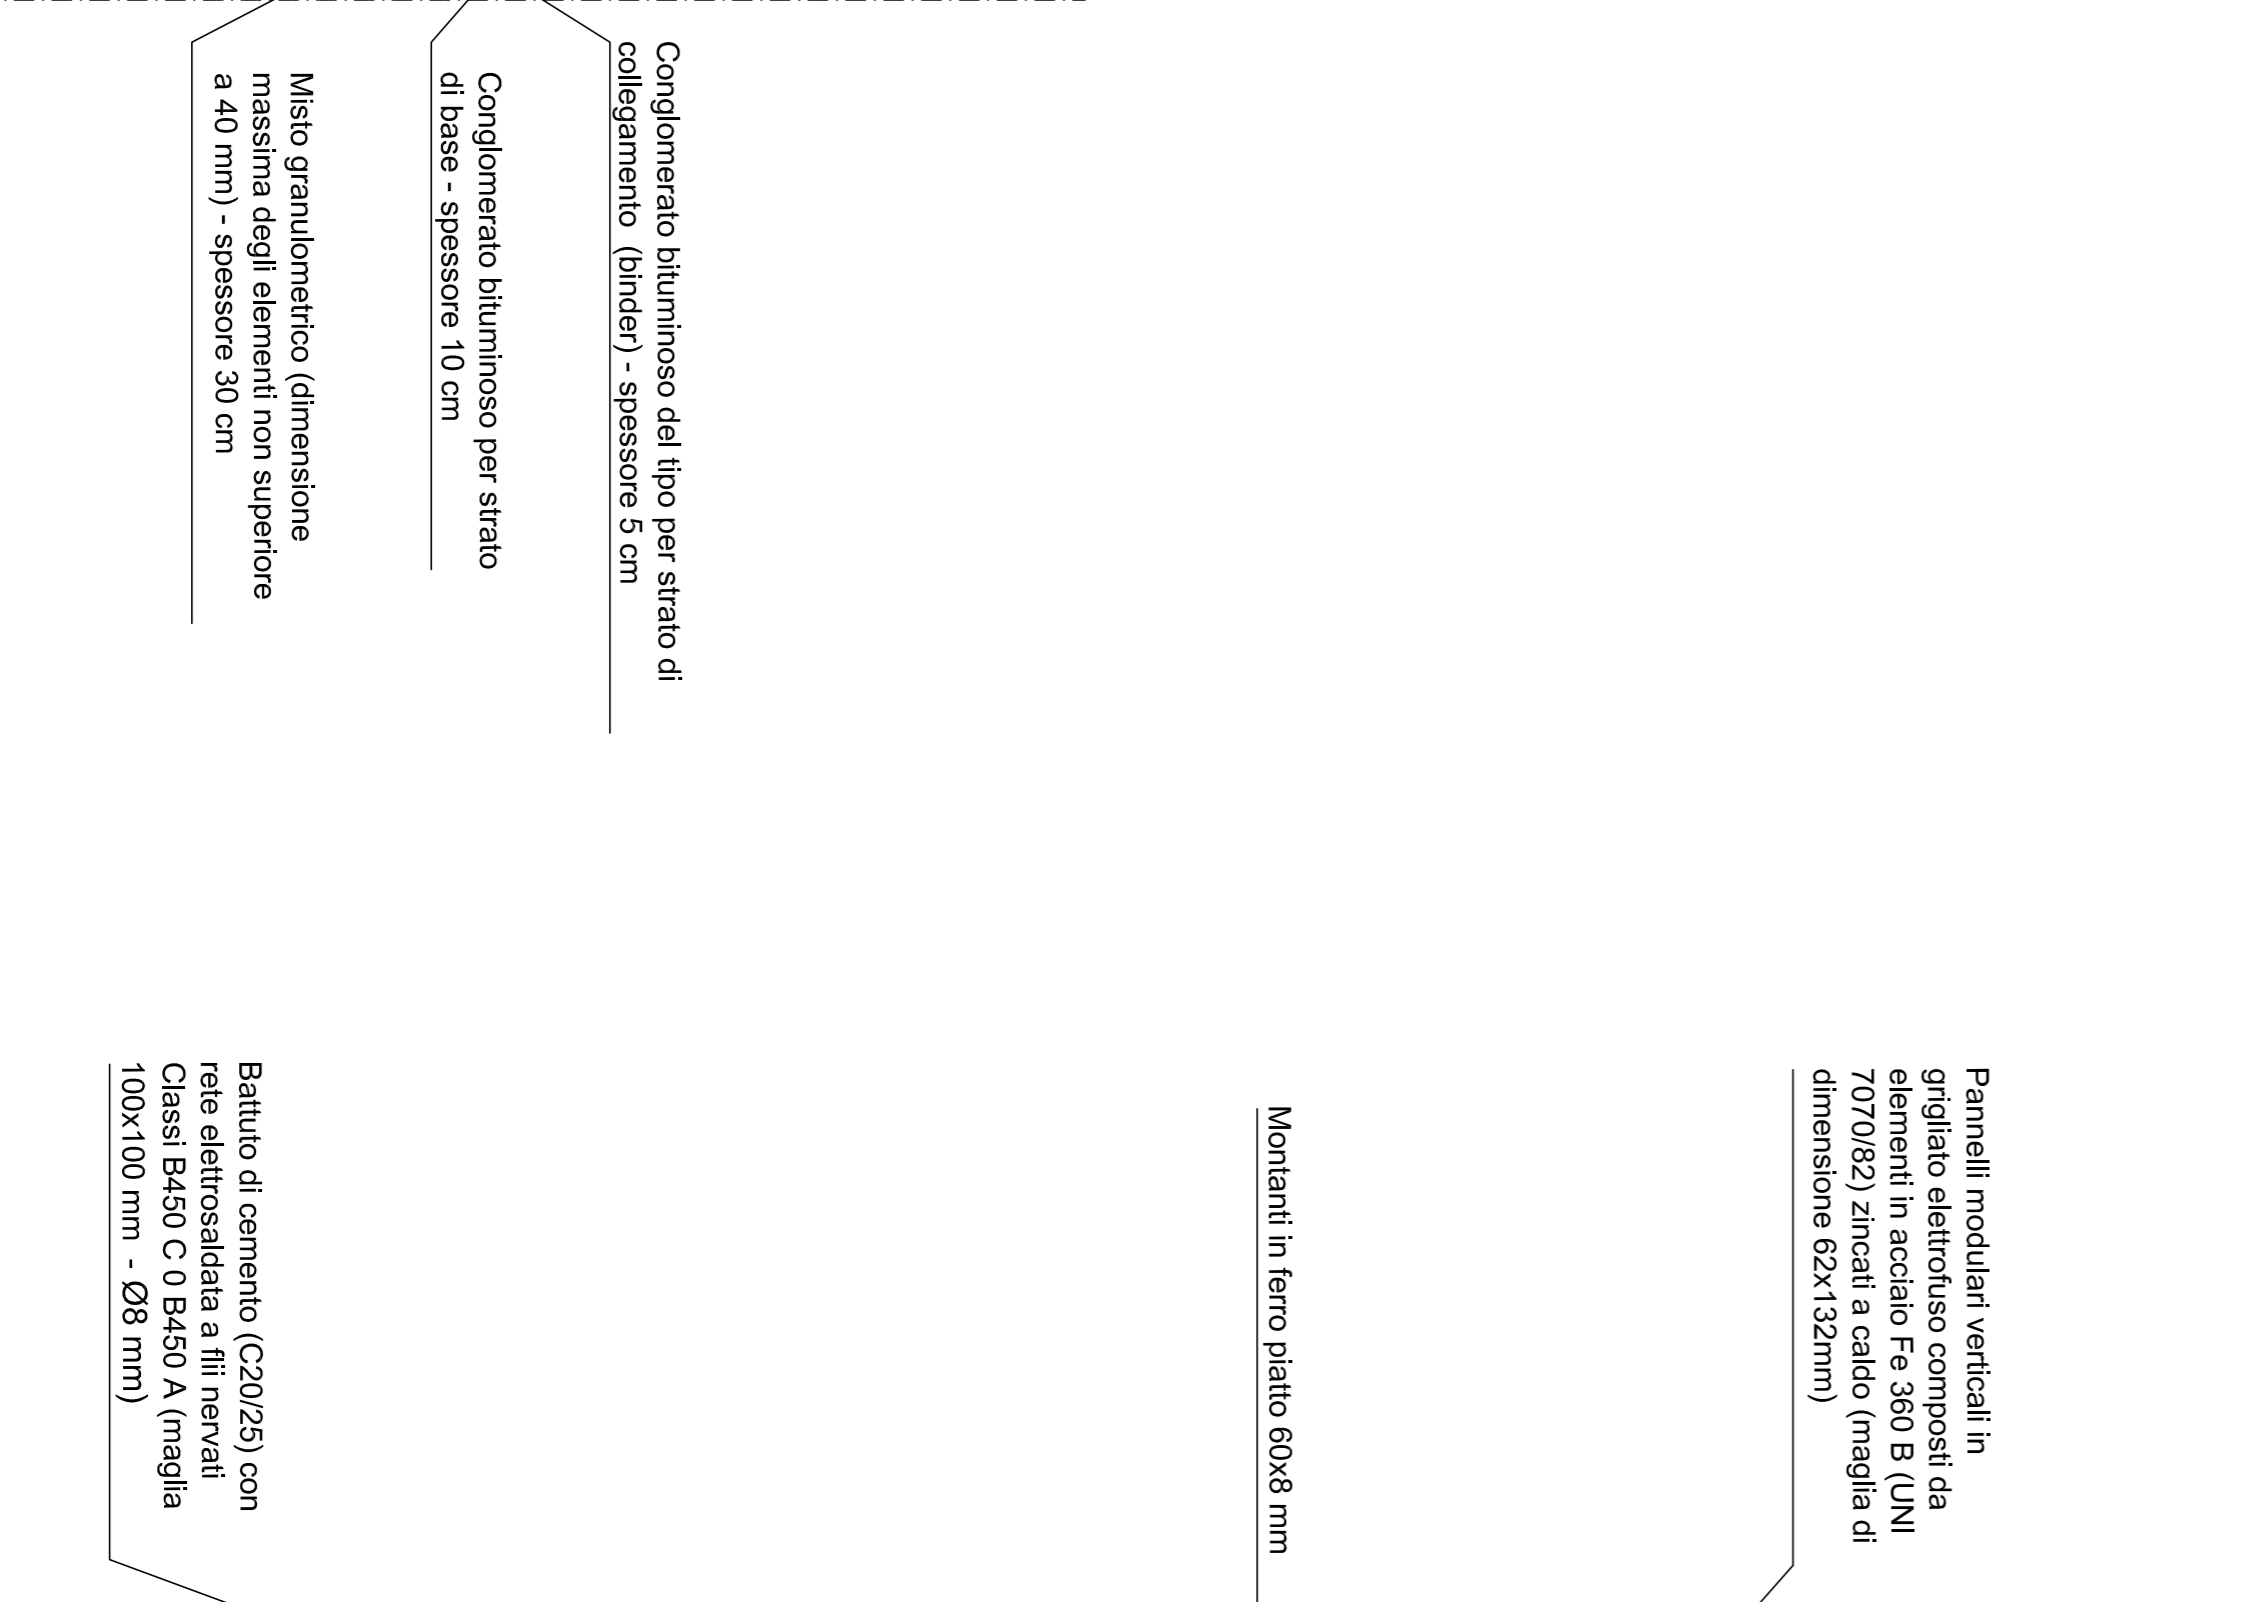


SEZIONE D-D' - PARTICOLARE AREA PARCHEGGIO VISITATORI_ scala 1:10



SEZIONE C-C' - PERCORSO PEDONALE OBBLIGATORIO VISITATORI_ scala 1:10

Questo elaborato è di proprietà dell'ing. Francesco Freni tutti i diritti sono riservati. I disegni non sono riproducibili e/o visionabili da persone non autorizzate dall'ing. Francesco Freni.

  		
Città di Catania PATTO PER LO SVILUPPO DELLA CITTÀ DI CATANIA		
CENTRO SERVIZI INTEGRATO ALLE IMPRESE CASERMA CARABINIERI AREA OPERATIVA		
VERIFICA	VALIDAZIONE	APPROVAZIONE
PROGETTO ESECUTIVO		
VISTI		
Scala dei disegni: 1:50 Data: 28/10/2015 Revisione: 02/01/2017 (per il regolamento di legge 50/2010)		Oggetto dell'elaborato: CASERMA CARABINIERI "AREA OPERATIVA" PARTICOLARI COSTRUTTIVI Il Responsabile Unico del Procedimento (Ing. Daniele Trovati)
Elaborato: AV12		IL PROGETTISTA (Ing. Francesco Freni)