




SEZIONE A-A



SEZIONE B-B

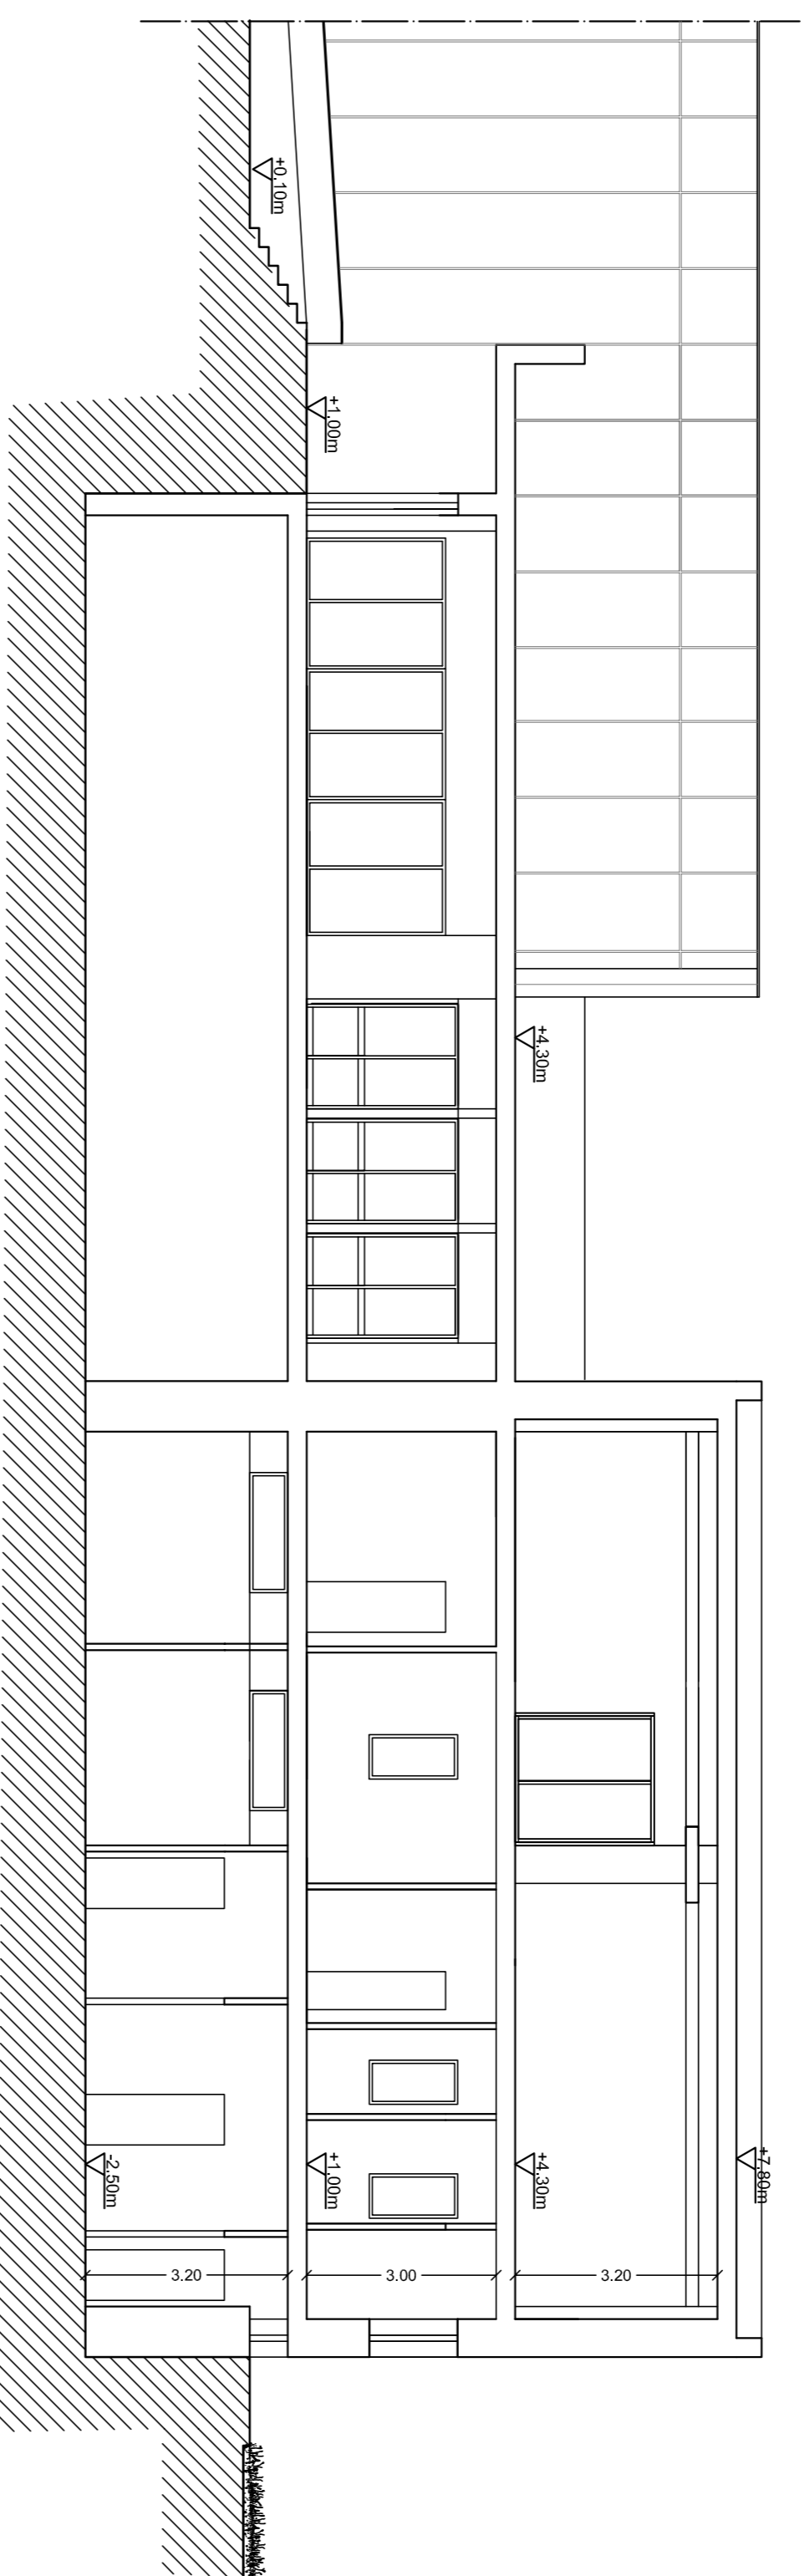

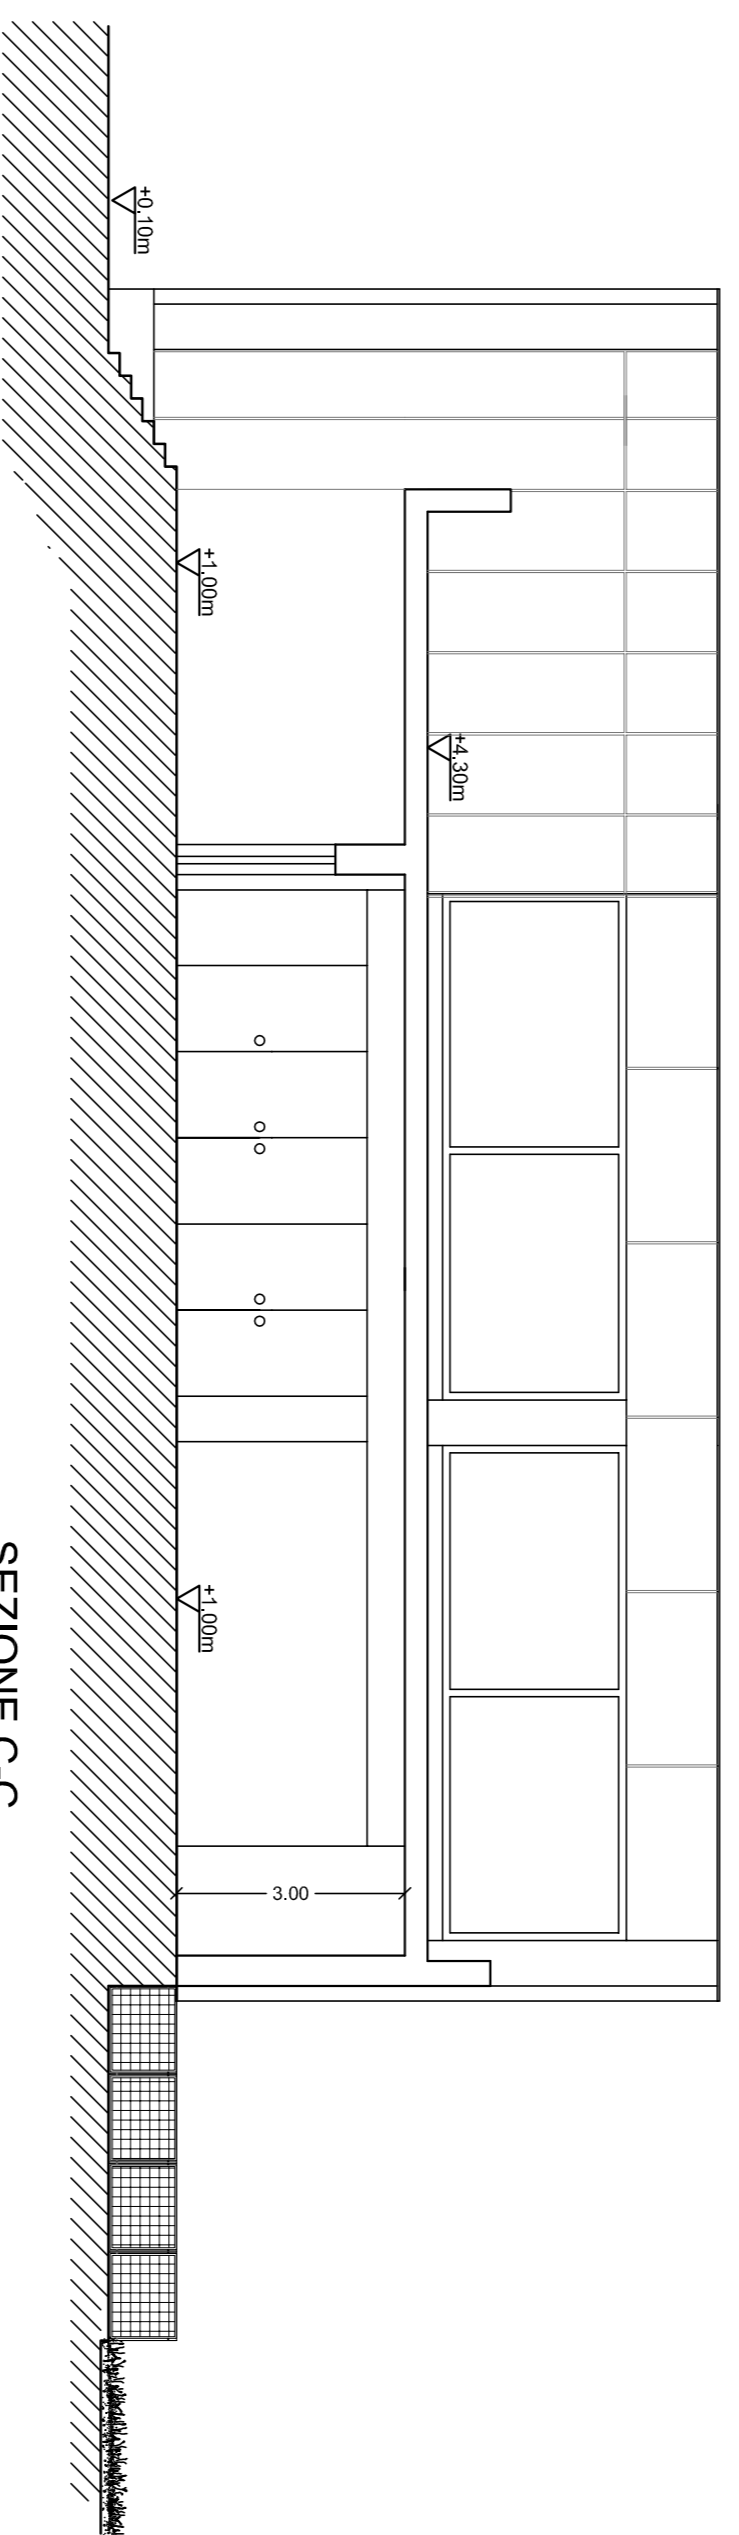

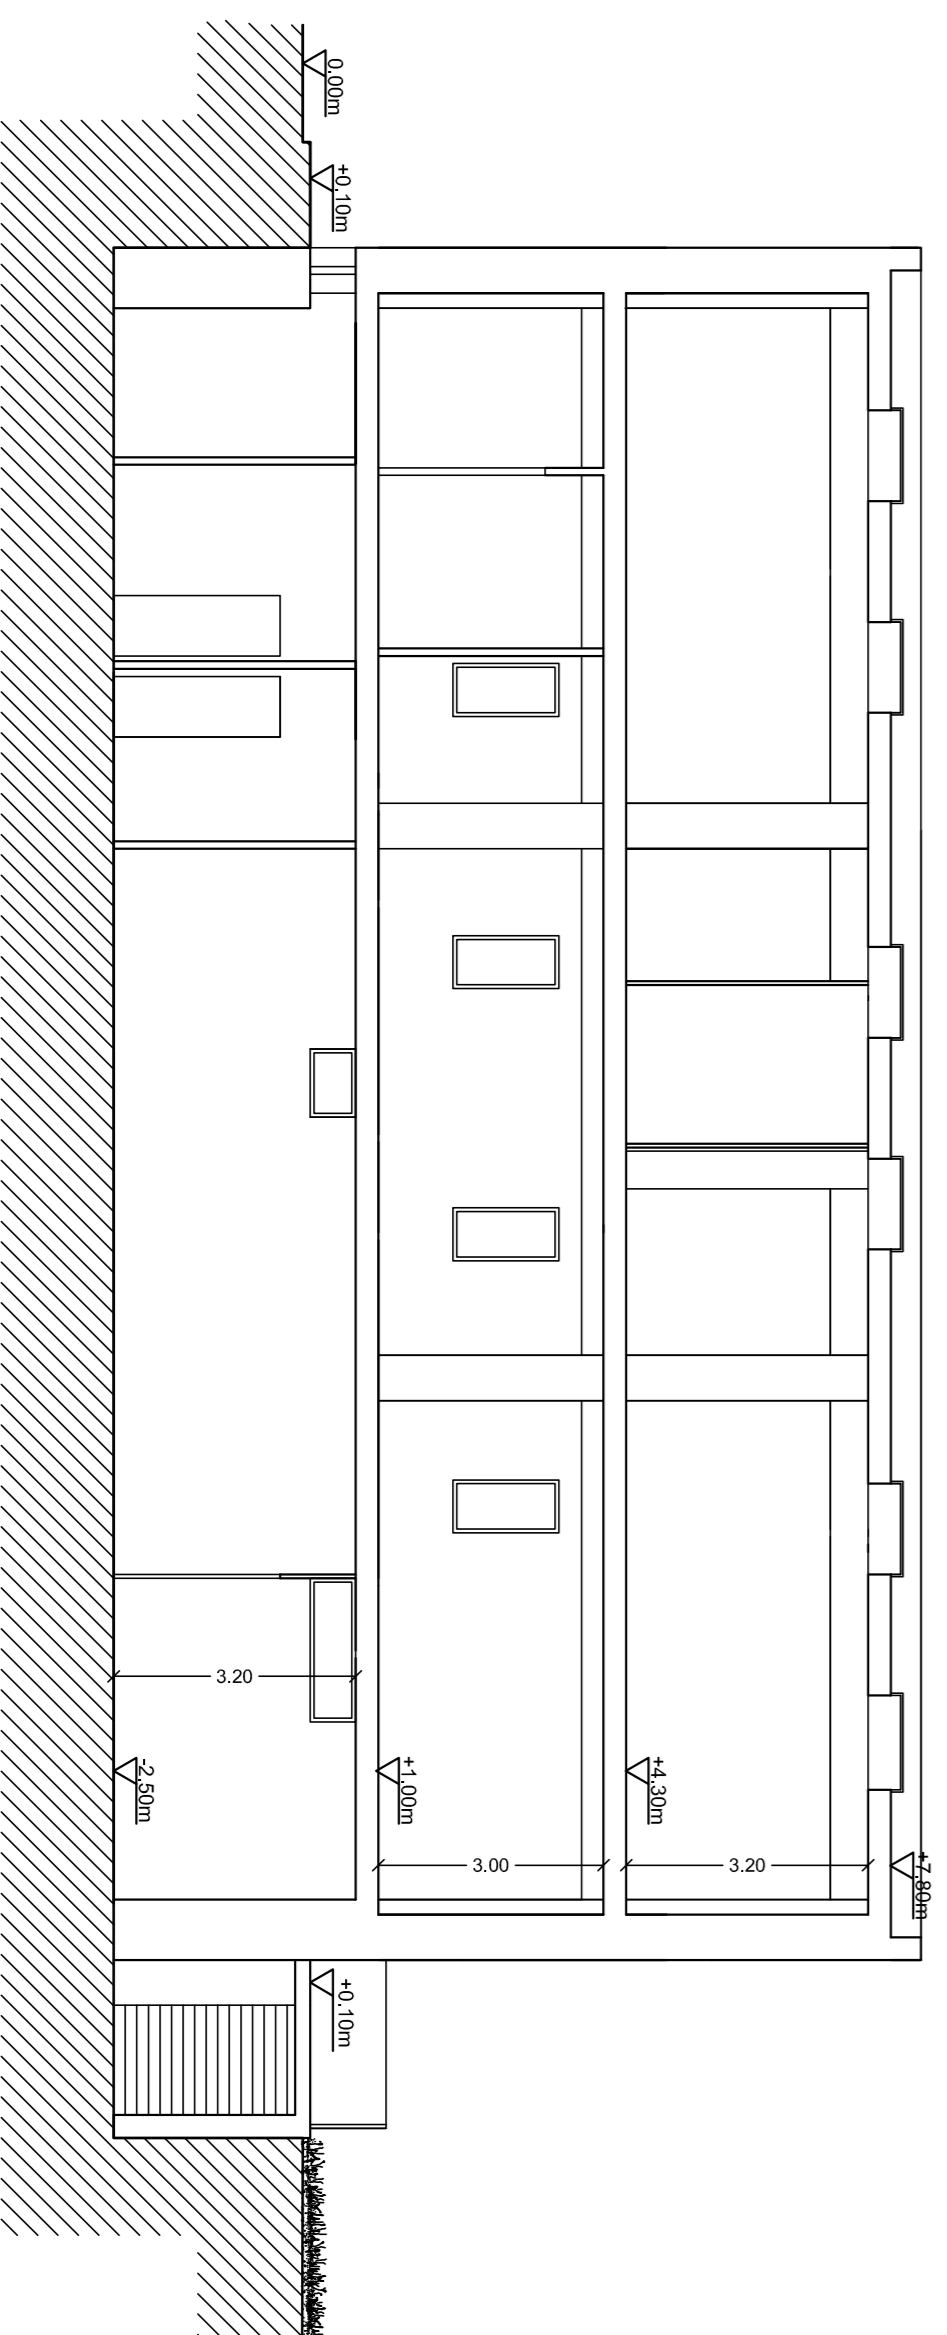
SEZIONE C-C



SEZIONE D-D

Questo elaborato è di proprietà dell'Ing. Francesco Freni tutti i diritti sono riservati. I disegni non sono riproducibili e/o visionabili da persone non autorizzate dall' Ing. Francesco Freni.

 REGIONE SICILIANA ASSESSORATO REGIONALE DELLE ATTIVITÀ PRODUTTIVE		 Città di Catania PATTO PER LO SVILUPPO DELLA CITTÀ DI CATANIA		 irsap Istituto Regionale Siciliano Sviluppo delle Attività Produttive	
CENTRO SERVIZI INTEGRATO ALLE IMPRESE CASERMA CARABINIERI "AREA OPERATIVA"					
VERIFICA	VALIDAZIONE	APPROVAZIONE			
VISTI					
PROGETTO ESECUTIVO					
Scale dei disegni: 1:100		Oggetto dell'elaborato: CENTRO CULTURALE "ALDO MORO" SEZIONI STATO DI FATTO			
Date: 26/10/2015		Il Progettista (Ing. Francesco Freni)			
Revisioni: 02/01/2017 (adeguamento d.lgs. 50/2016)		Il Responsabile Unico del Procedimento (Ing. Daniele Tricomi)			
Elaborato: A/6		