




SEZIONE A-A

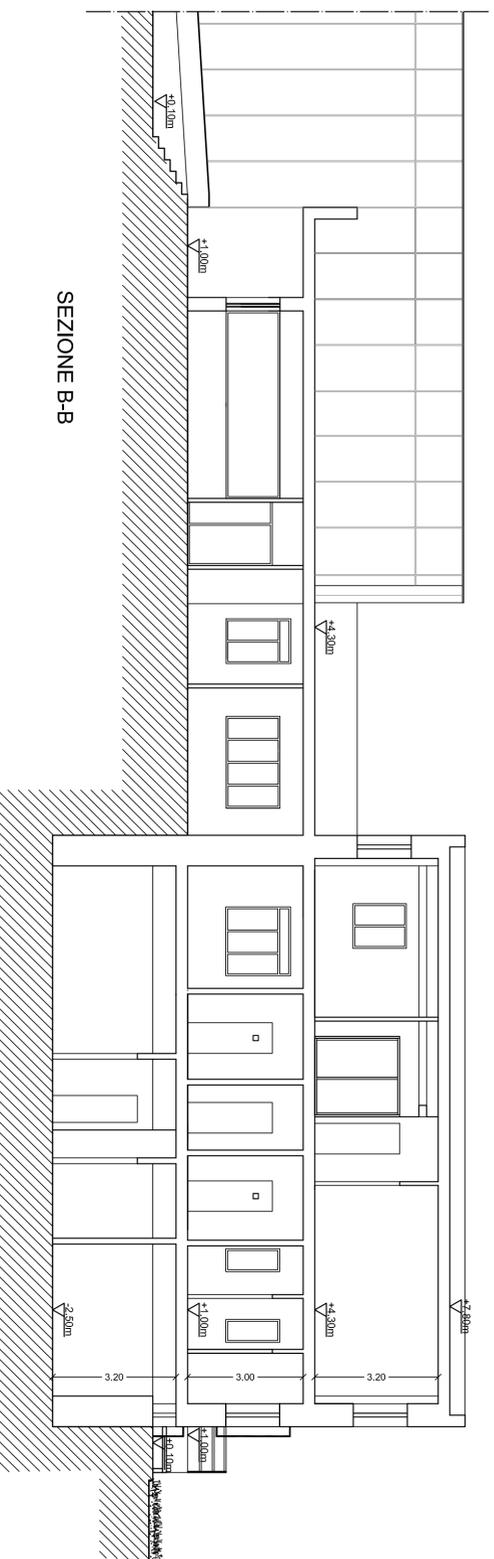

SEZIONE B-B

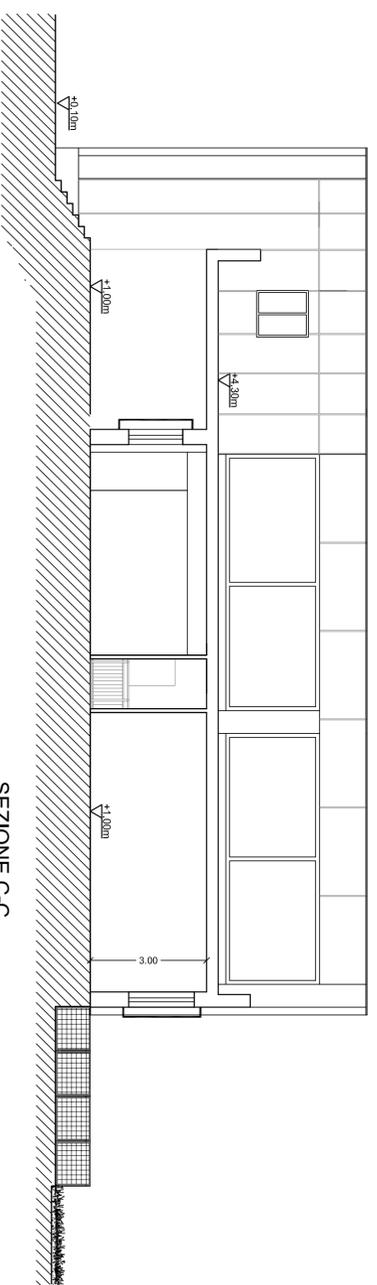

SEZIONE C-C

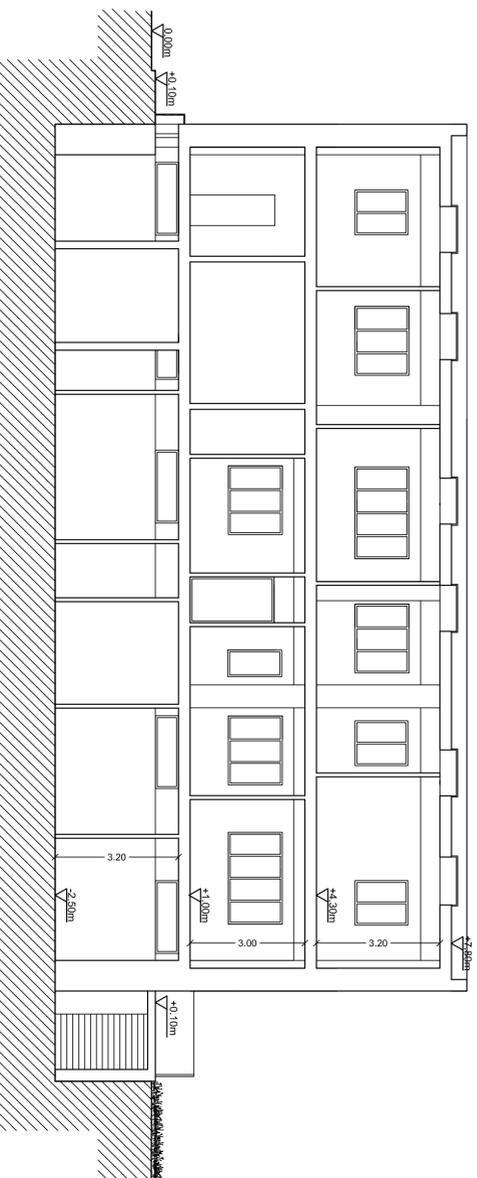

SEZIONE D-D

Questo elaborato è di proprietà dell'Ing. Francesco Freni tutti i diritti sono riservati. I disegni non sono riproducibili e/o visionabili da persone non autorizzate dall'Ing. Francesco Freni.

  		
<b>CENTRO SERVIZI INTEGRATO ALLE IMPRESE</b> CASERMA CARABINIERI "AREA OPERATIVA" "AREA OPERATIVA"		
VERIFICA	VALIDAZIONE	APPROVAZIONE
VISTI		
<b>PROGETTO ESECUTIVO</b>		
Scala dei disegni: 1:100 Data: 28/10/2015 Revisioni: 02/01/2017 (adeguamento d.lgs. 50/2016)	Oggetto dell'elaborato: CASERMA CARABINIERI "AREA OPERATIVA" SEZIONI DI PROGETTO	Il Progettista (Ing. Francesco Freni)
Elaborato: A/9	Il Responsabile Unico del Procedimento (Ing. Daniele Troceni)	