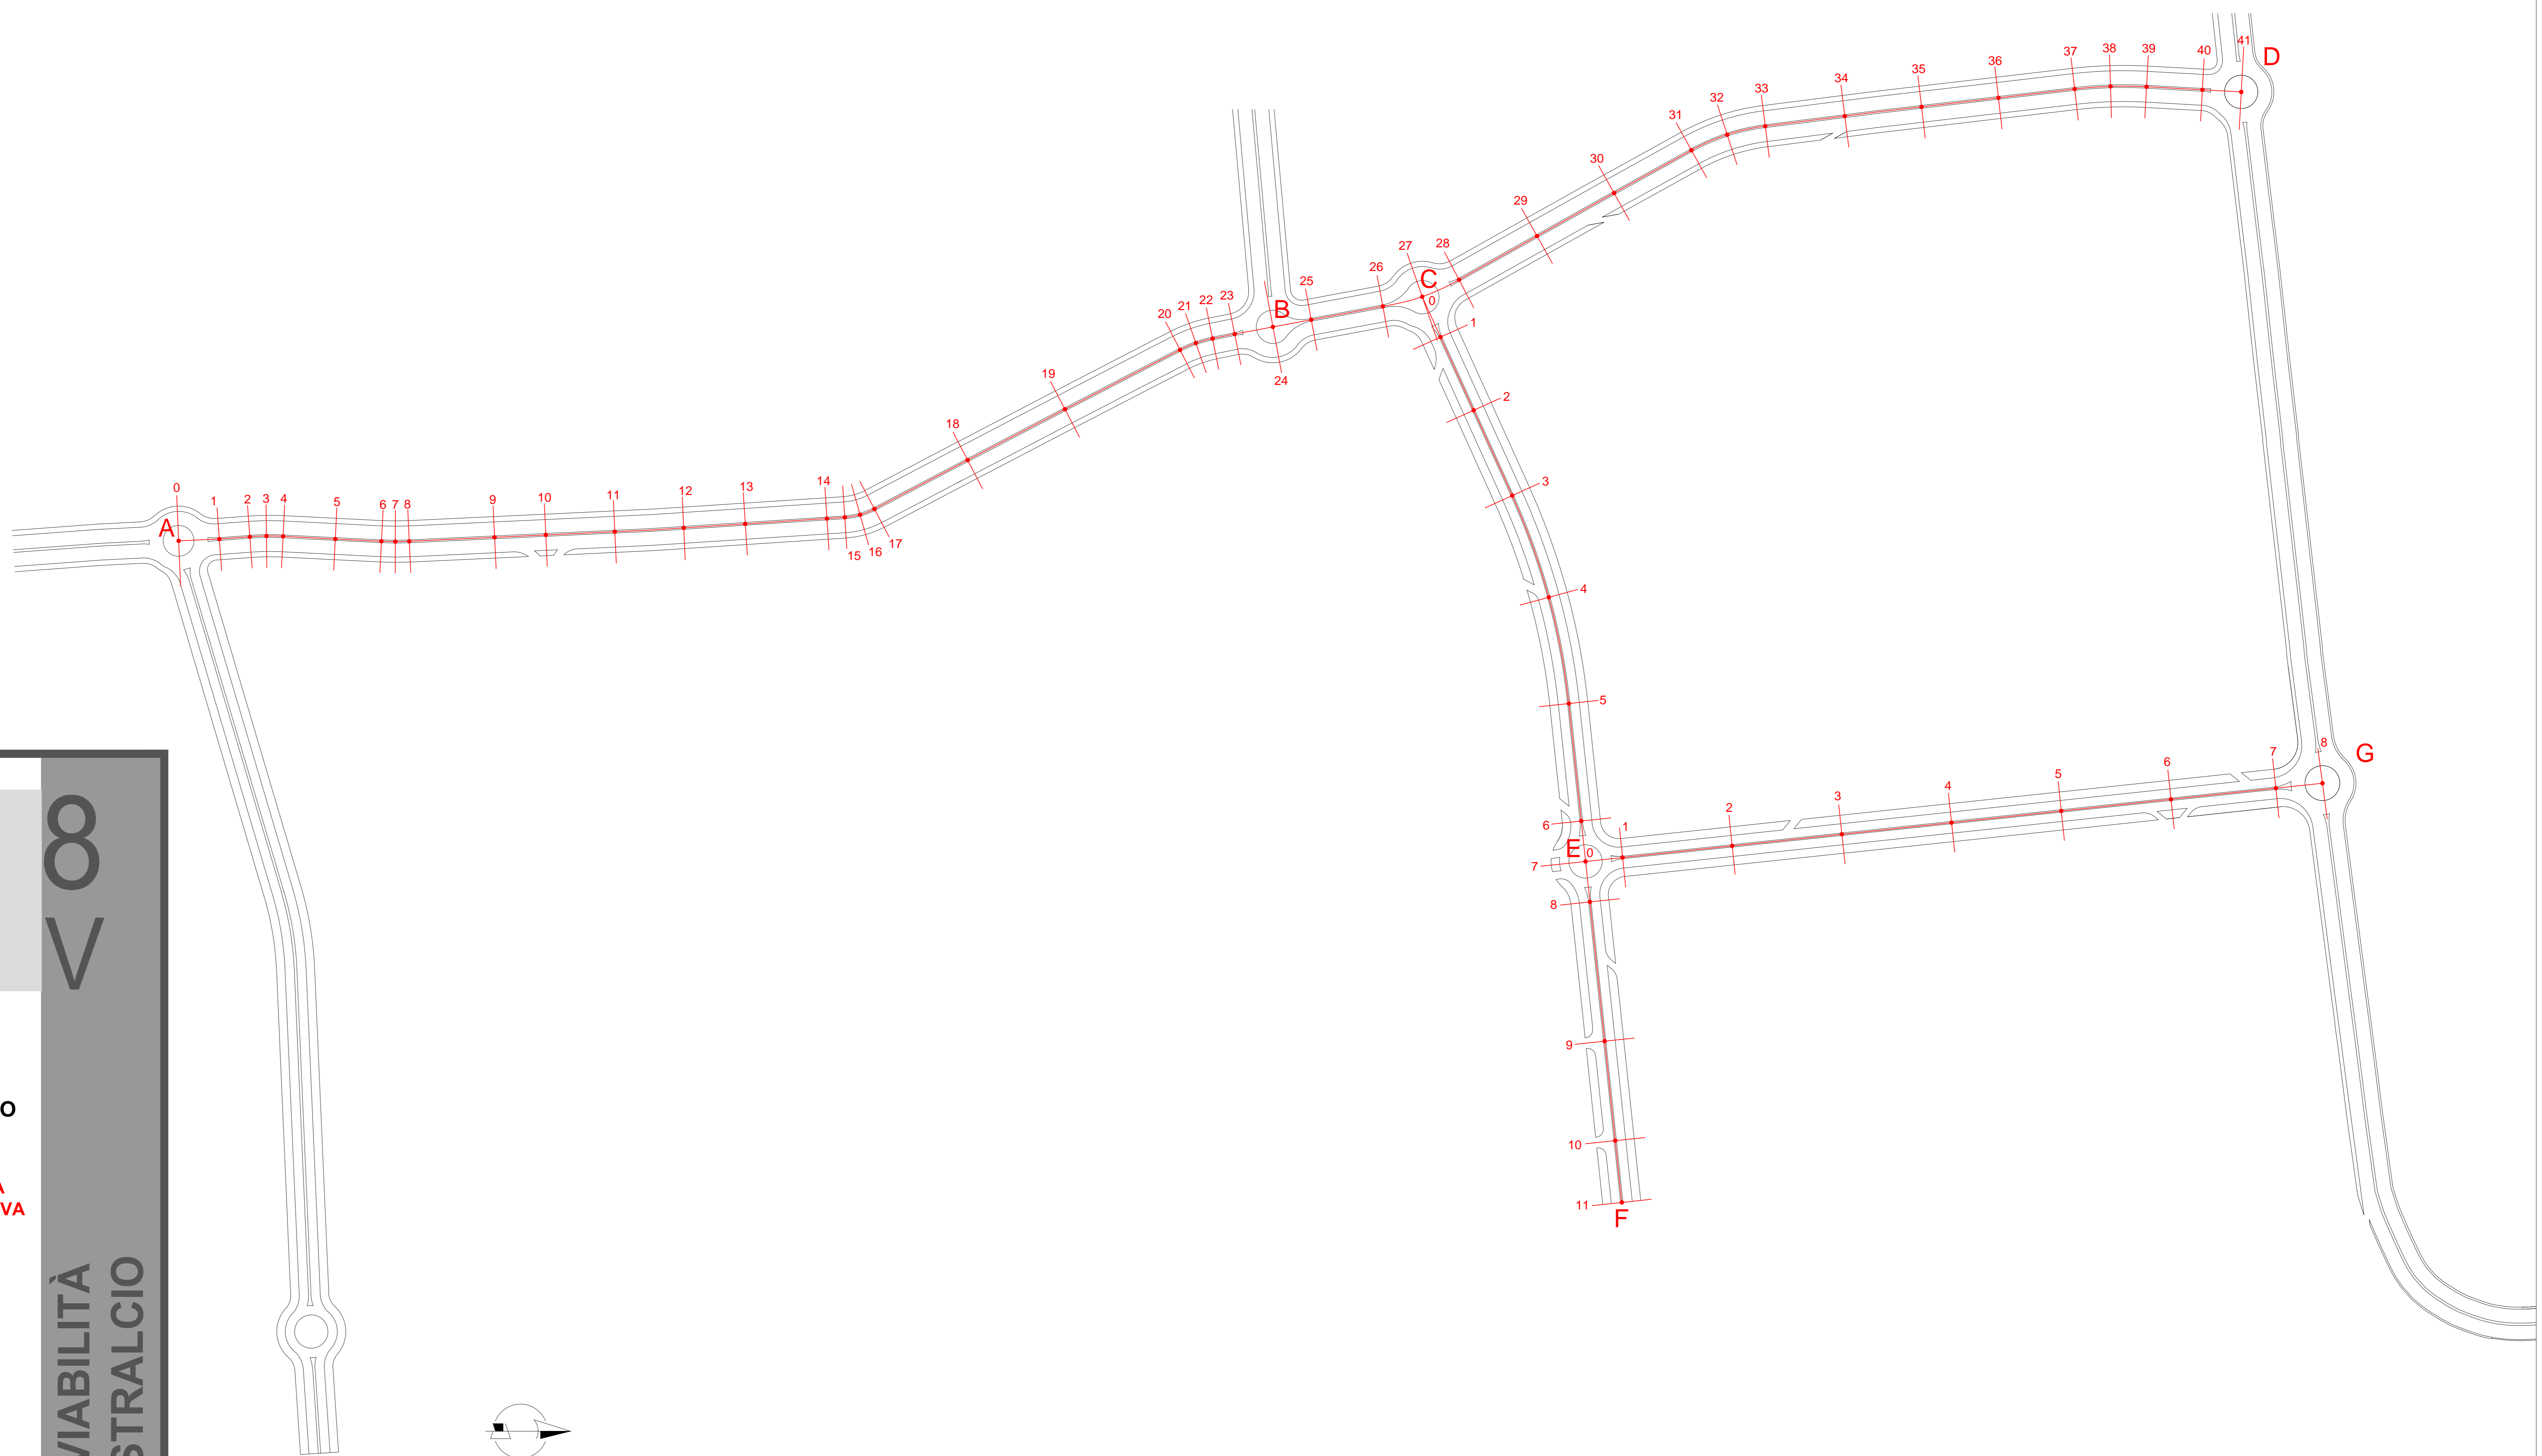

COMUNE DI CATANIA
 Direzione Urbanistica e Gestione del Territorio
 Servizio PRG - Pianificazione Urbanistica

**PUA
VCS**
**PIANO URBANISTICO ATTUATIVO
VARIANTE CATANIA SUD**
VARIANTE COMPARTI
"C" - ZONA TURISTICA RICREATIVA
"G-G1-G2" - ZONA TURISTICA RICETTIVA
A BASSA DENSITÀ

Il direttore
 arch. Gabriella Sardella

Il dirigente
 responsabile del progetto
 arch. Rosanna Pelleriti

**VIABILITÀ
STRALCIO**



Scala 1:2.000