

COMUNE DI CATANIA
 Direzione Urbanistica e Gestione del Territorio
 Servizio PRG - Pianificazione Urbanistica

**PUA
VCS**

**PIANO URBANISTICO ATTUATIVO
VARIANTE CATANIA SUD**


VARIANTE COMPARTI
"C" - ZONA TURISTICA RICREATIVA
"G-G1-G2" - ZONA TURISTICA RICETTIVA
A BASSA DENSITA'

Il direttore
 arch. Gabriella Sardella

Il dirigente
 responsabile del progetto
 arch. Rosanna Pelleriti

**9
V**

**PROFILO
TRATTO C - F**

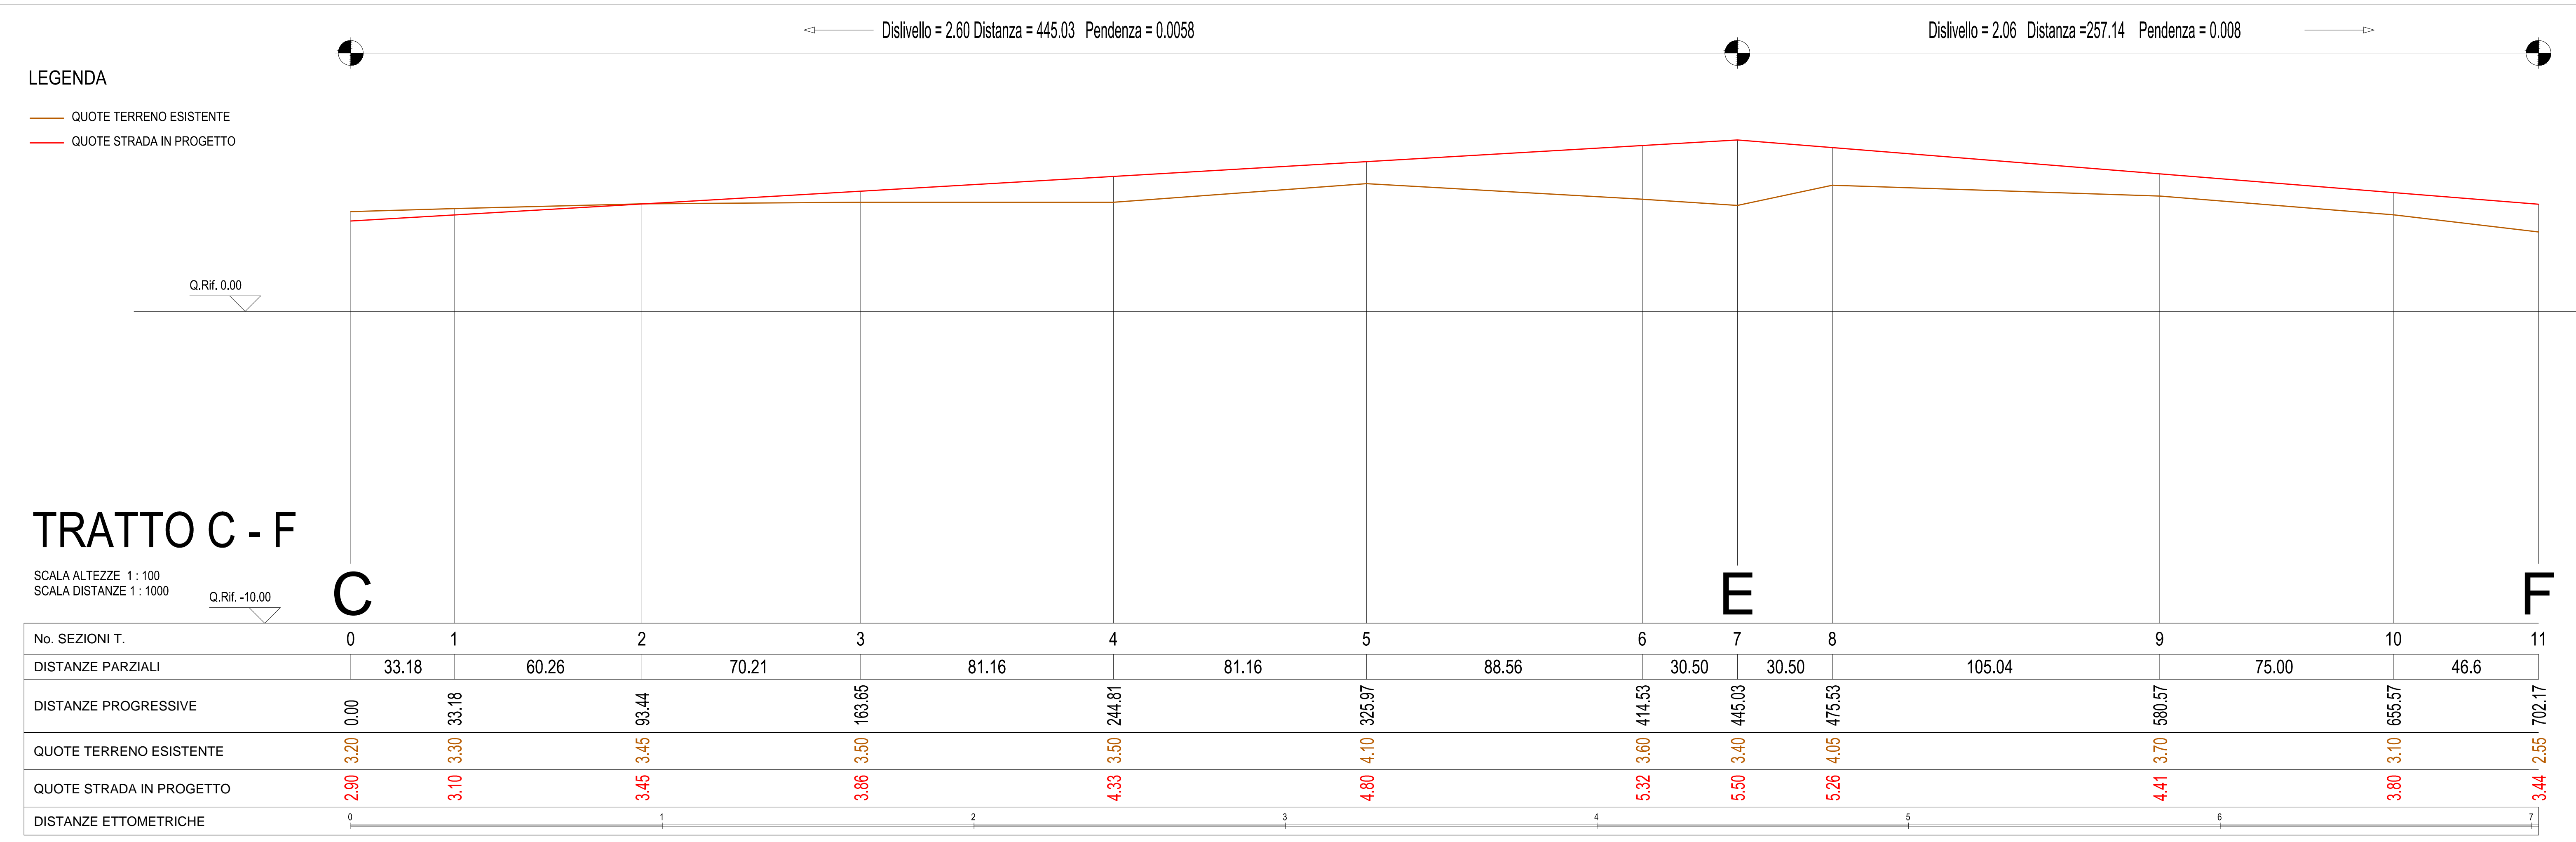

COMUNE DI CATANIA
 Direzione Urbanistica e Gestione del Territorio
 Servizio PRG - Pianificazione Urbanistica

**PUA
VCS**

**PIANO URBANISTICO ATTUATIVO
VARIANTE CATANIA SUD**

VARIANTE COMPARTI
"C" - ZONA TURISTICA RICREATIVA
"G-G1-G2" - ZONA TURISTICA RICETTIVA
A BASSA DENSITA'

Il direttore
 arch. Gabriella Sardella

Il dirigente
 responsabile del progetto
 arch. Rosanna Pelleriti

**9
V**

**PROFILO
TRATTO E - G**

