




SEZIONE A-A  
scala 1:100

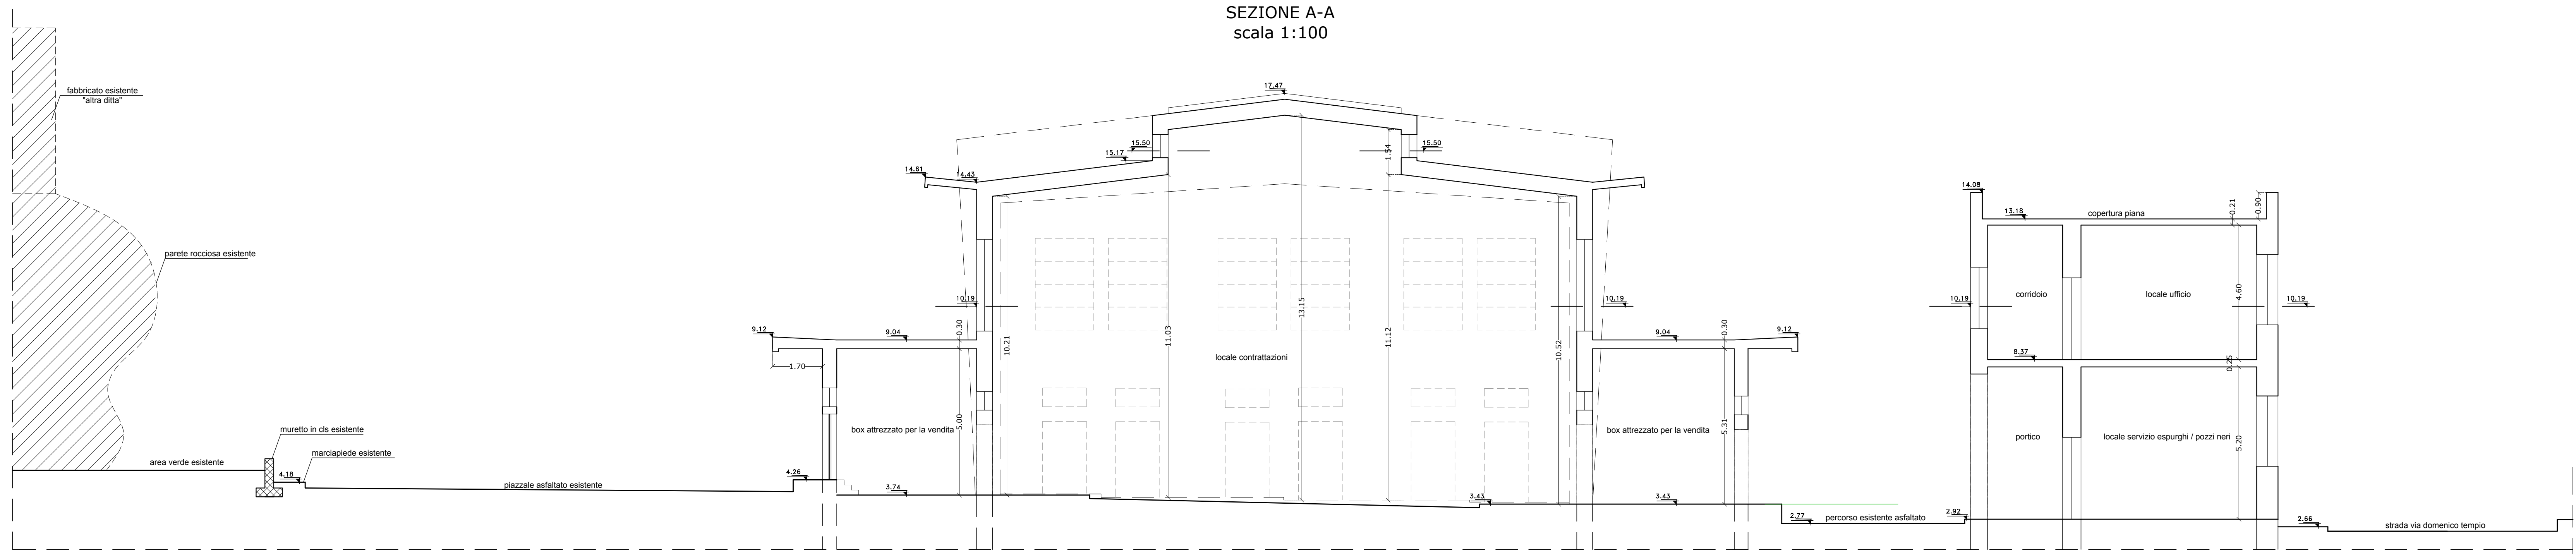

SEZIONE B-B  
scala 1:100

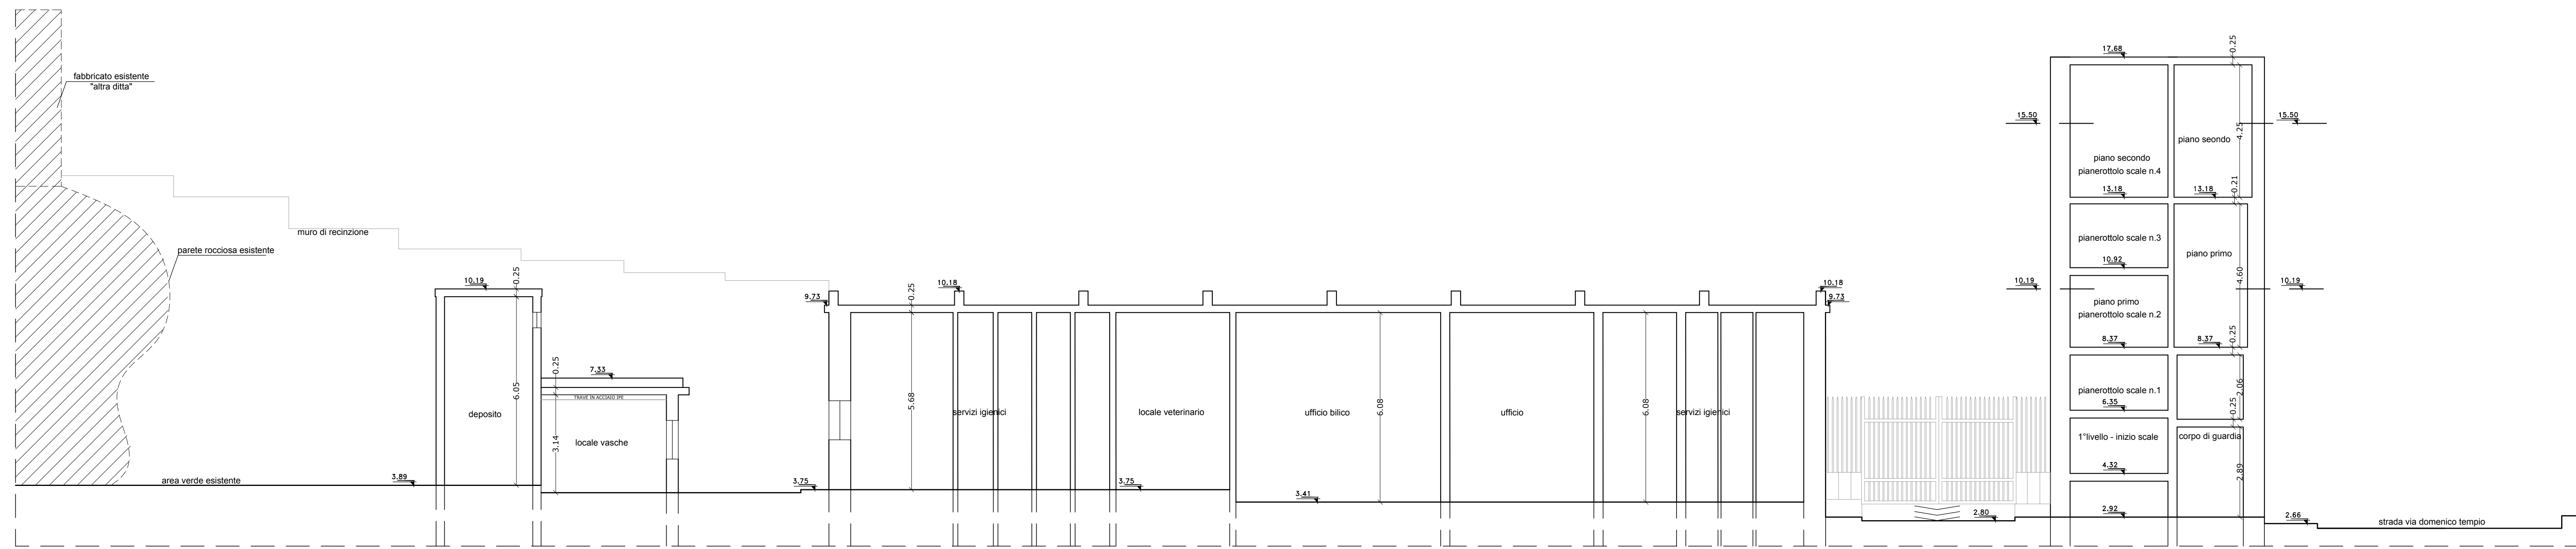


SEZIONE C-C  
scala 1:100

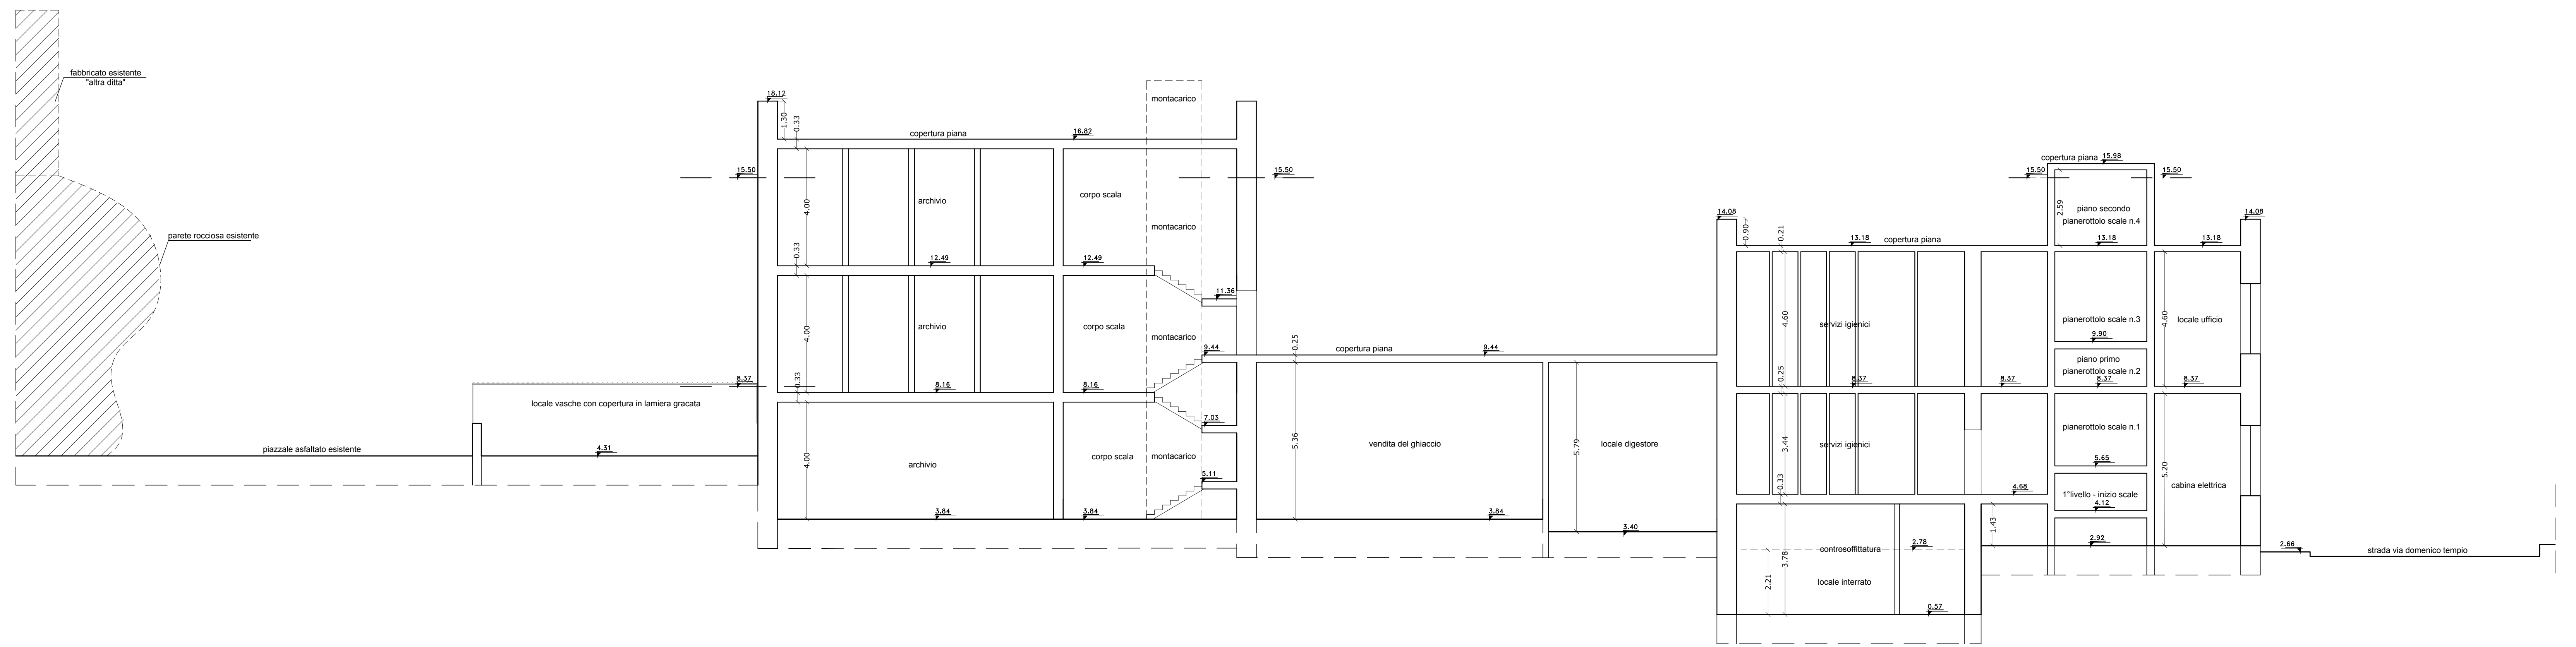

**COMUNE DI CATANIA**  
Direzione Manutenzione Servizi Tecnici  
Servizi Cimiteriali - Demolizioni Opere Abusive  
Alta Professionalità Manutenzioni Edilizia



**OGGETTO:** Lavori di ristrutturazione ed adeguamento dell'edificio sito in Catania in Via Domenico Tempo, già sede del Mercato Ittico all'ingrosso, da adibire ad Uffici Comunali.

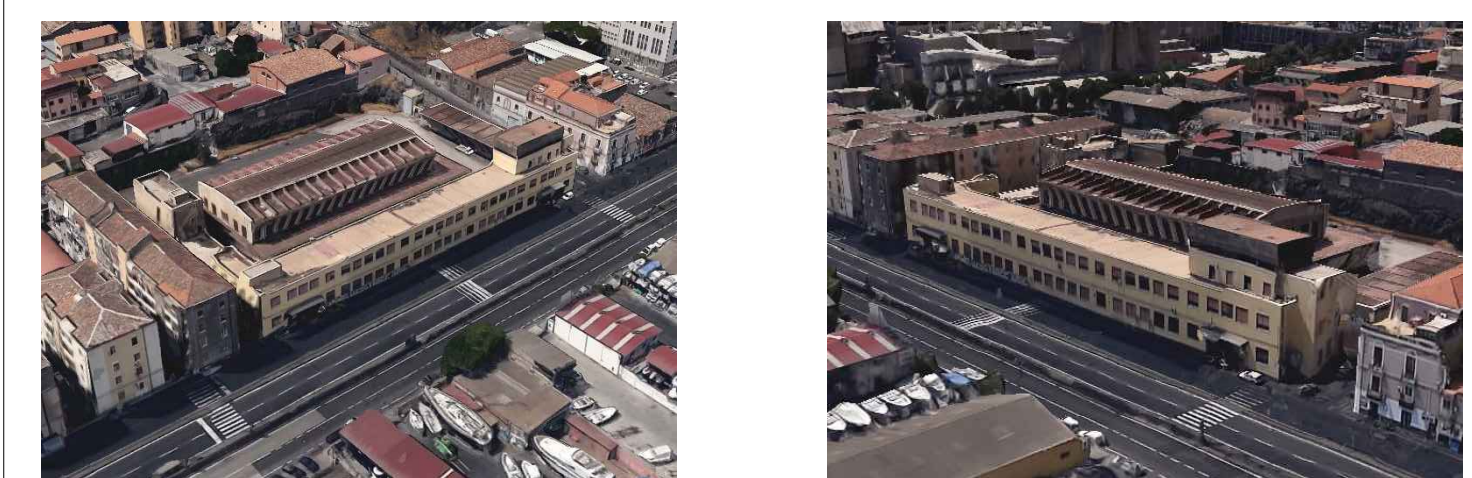

**PROGETTO ESECUTIVO**

Titolo Elaborato : **STATO DI FATTO E TEMATISMI: SEZIONI LONGITUDINALI E TRASVERSALI (1 DI 2)** N. Elaborato: **TAV.06**

Rev.	Data	Descrizione	Firma
0	Giugno 2016	emissione PE per approvazione	G.L.

Progettazione :  
**EDILING S.r.l.**  
SOCIETA' DI INGEGNERIA  
C.da Vigna,3 - 84040 - Castelluccio Grotte (SA)

Il Responsabile Unico Del Procedimento  
Ing. Fabio Finocchiaro

Scala: 1:100  
Data: Giugno 2016  
File: TAV.06.dwg