



SEZIONE D-D
scala 1:100

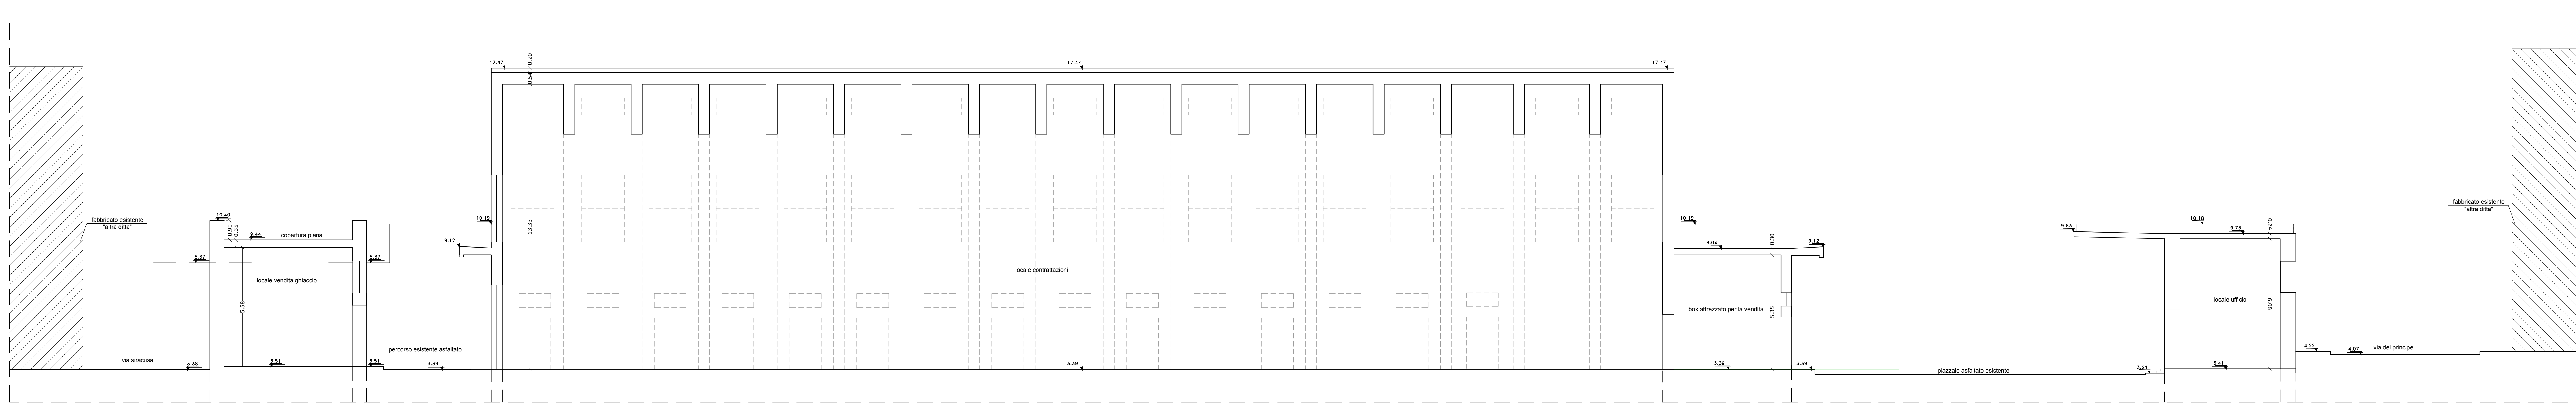


SEZIONE E-E
scala 1:100

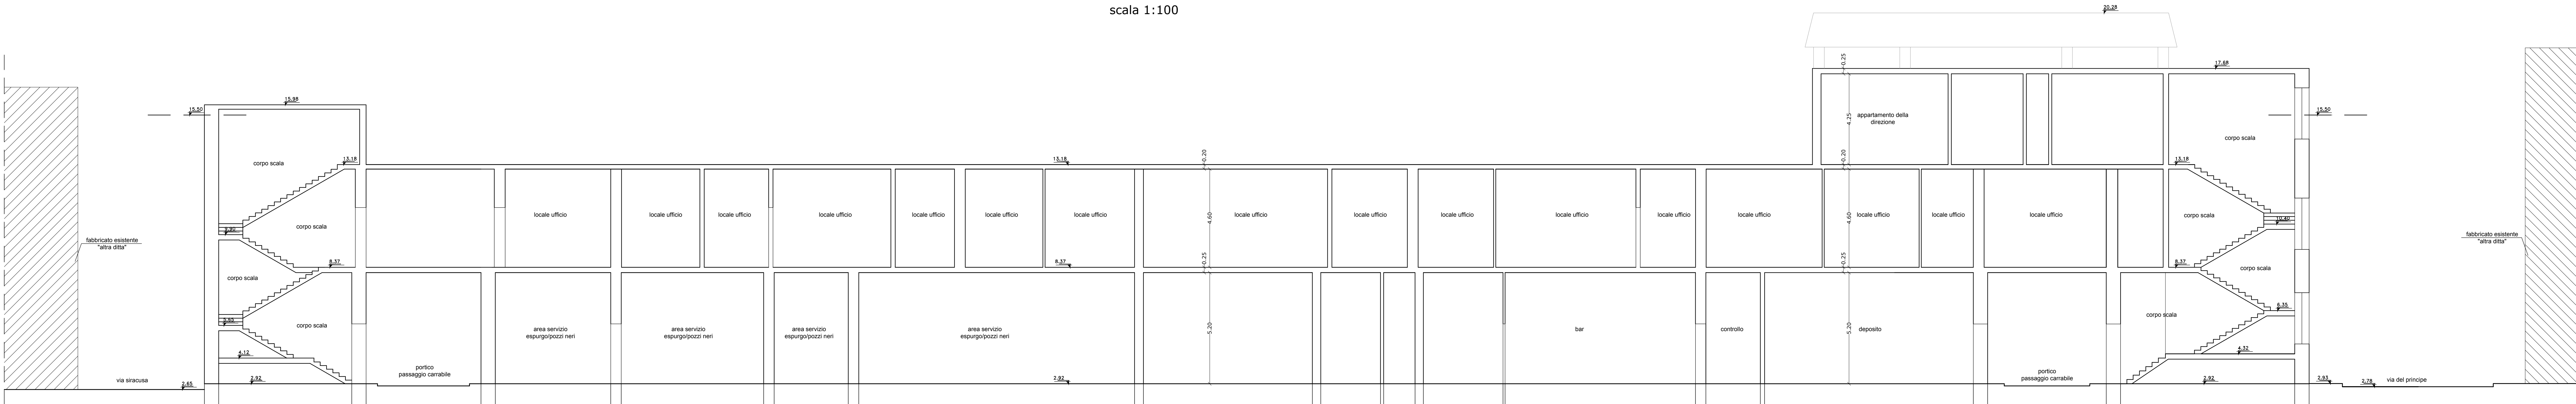

COMUNE DI CATANIA
 Direzione Manutenzione Servizi Tecnici
 Servizi Cimiteriali - Demolizioni Opere Abusive
 Alta Professionalità Manutenzioni Edilizia

OGGETTO: Lavori di ristrutturazione ed adeguamento dell'edificio sito in Catania in Via Domenico Tempio, già sede del Mercato Ittico all'ingrosso, da adibire ad Uffici Comunali.

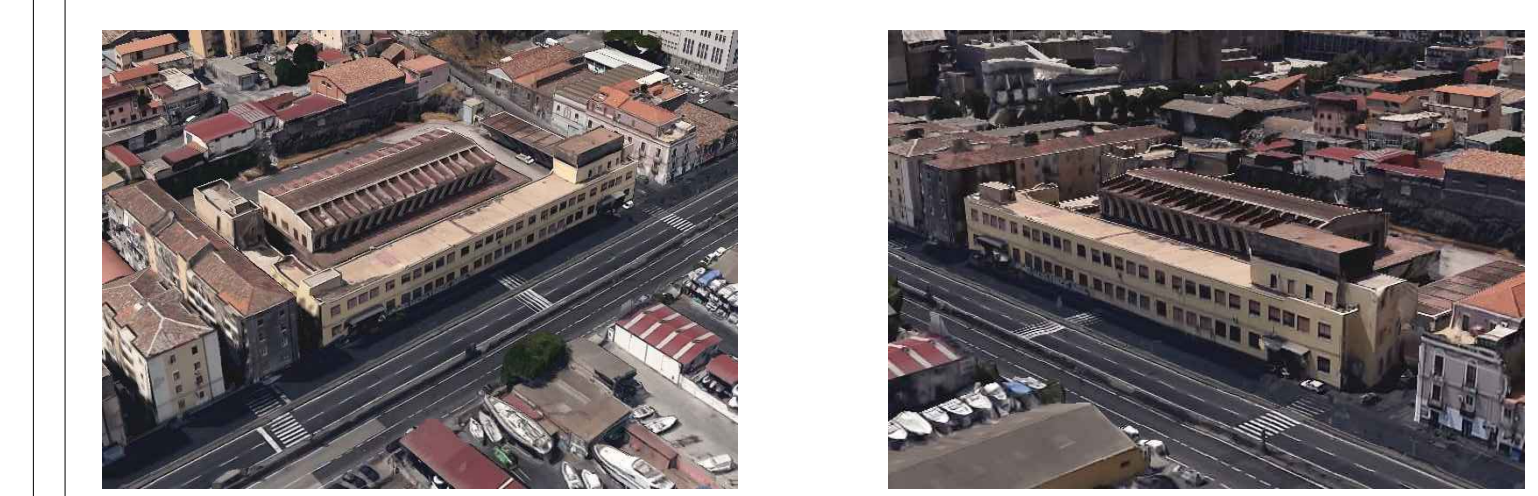

PROGETTO ESECUTIVO

Titolo Elaborato : STATO DI FATTO E TEMATISMI: SEZIONI LONGITUDINALI E TRASVERSALI (2 DI 2)		N. Elaborato: TAV.07
---------------------------------------------------------------------------------------------------	--	-------------------------

Rev.	Data	Descrizione	Firma
0	GIUGNO 2016	emmissione PE per approvazione	G.L.

Progettazione : EDILING s.r.l. SOCIETÀ DI INGEGNERIA C.da Vigne,3 - 84040 - Castelnuovo Cilento (SA)		Il Responsabile Unico Del Procedimento Ing. Fabio Finocchiaro	Scala 1:100
			Data Giugno 2016
			File TAV.07.dwg