




PROSPETTO 05 (lato via domenico tempo)  
scala 1:100

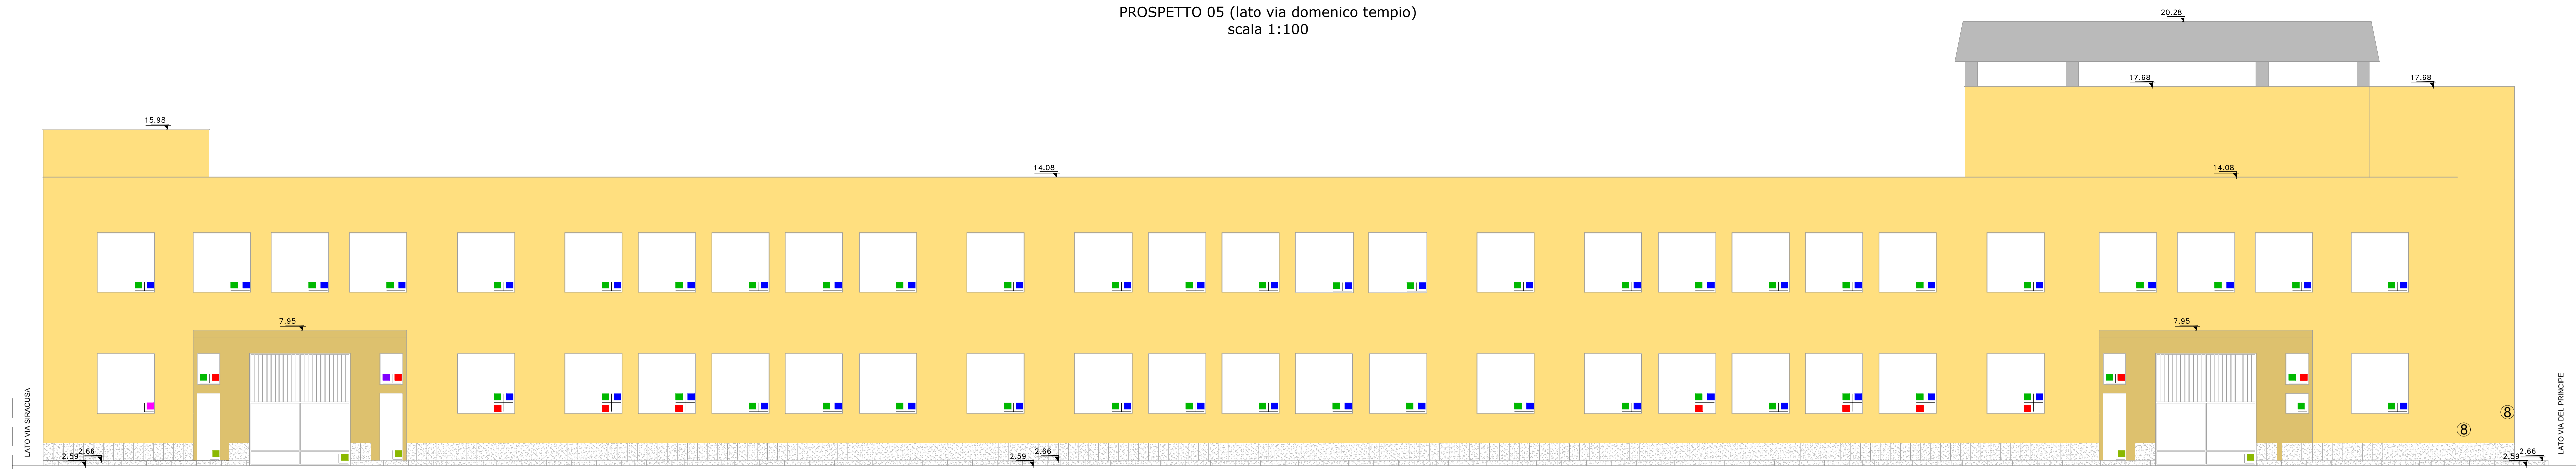

PROSPETTO 06 (lato interno via domenico tempo)  
scala 1:100

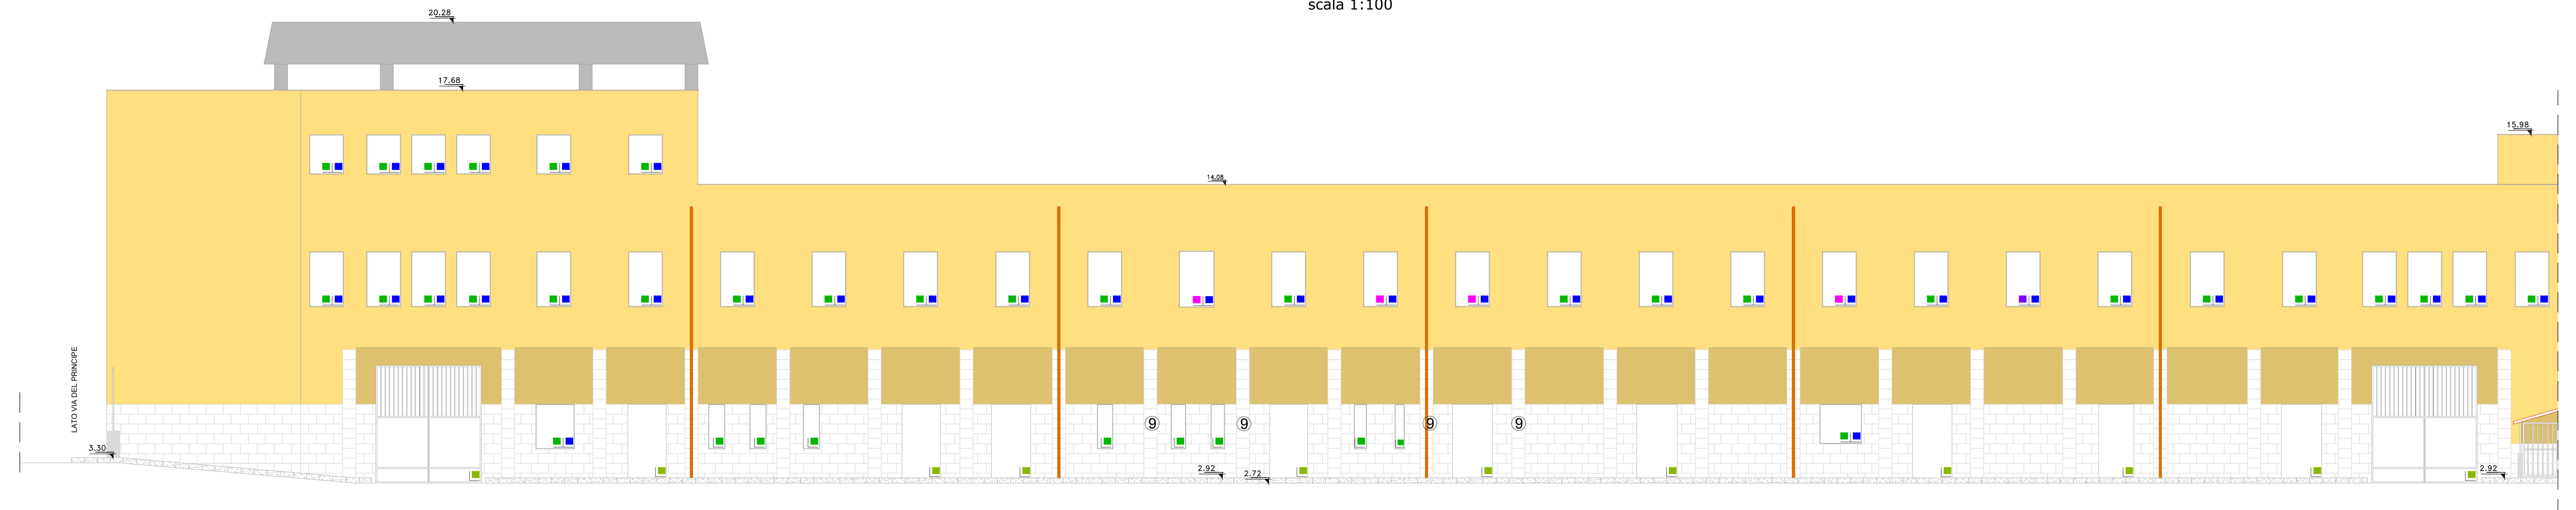

PROSPETTO 07 CAPANNONE EX INGROSSO DEL PESCE (lato superiore)  
scala 1:100

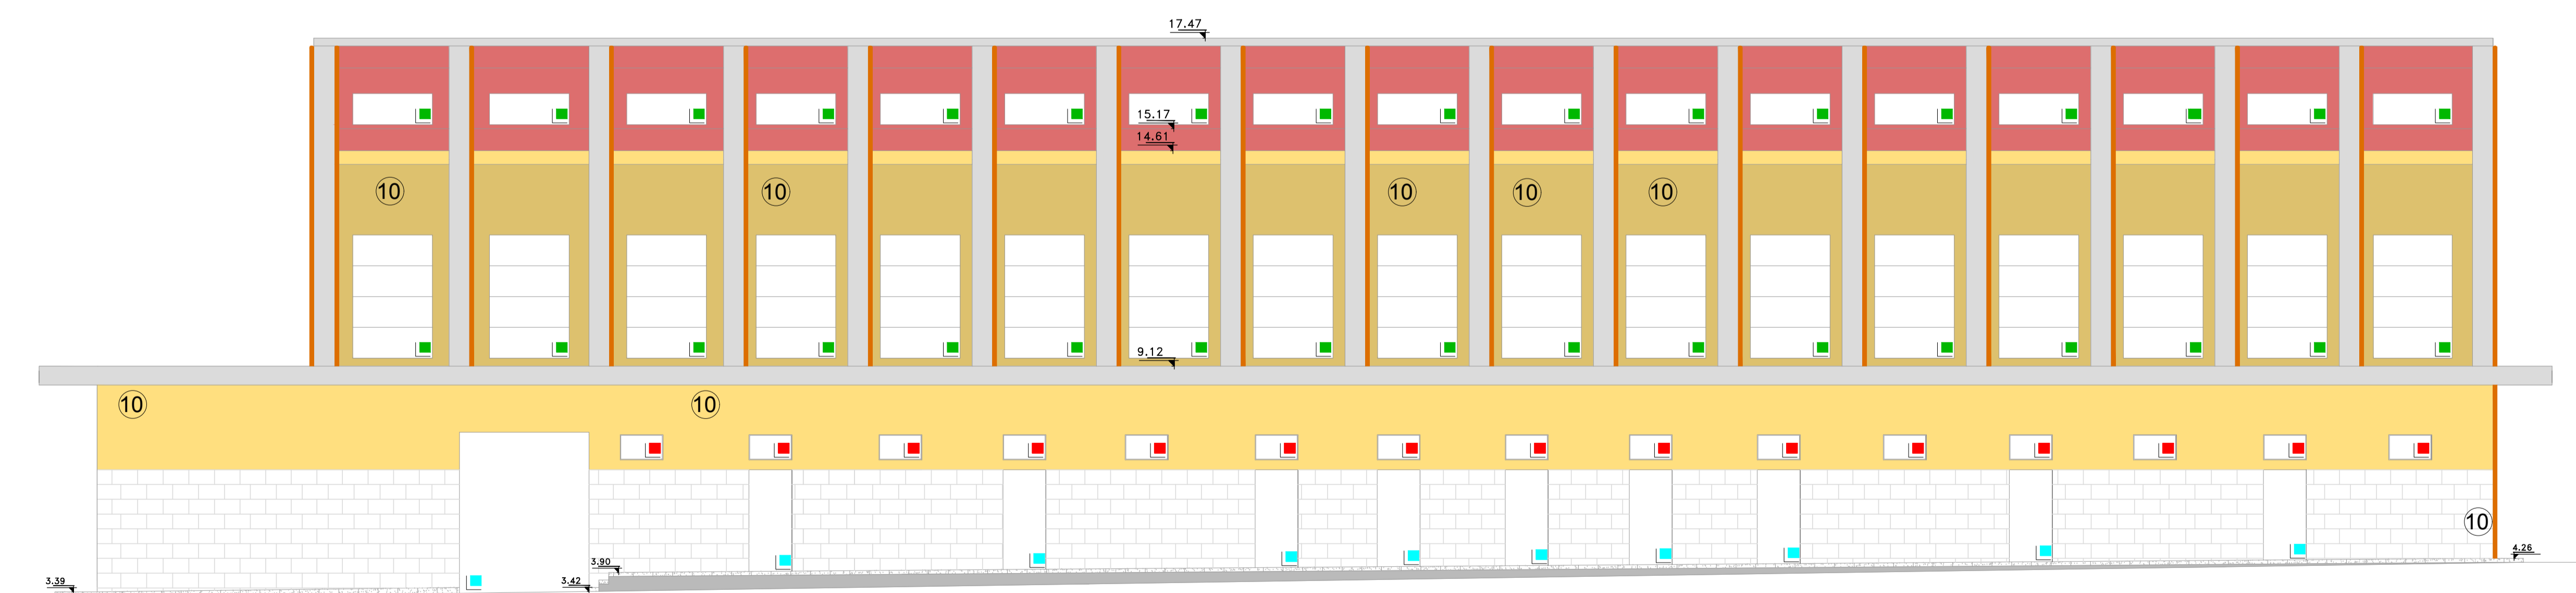

**COMUNE DI CATANIA**  
Direzione Manutenzione Servizi Tecnici  
Servizi Cimiteriali - Demolizioni Opere Abusive  
Alta Professionalità Manutenzioni Edilizia



**OGGETTO:** Lavori di ristrutturazione ed adeguamento dell'edificio sito in Catania in Via Domenico Tempo, già sede del Mercato Ittico all'ingrosso, da adibire ad Uffici Comunali.



PROGETTO ESECUTIVO

Titolo Elaborato: STATO DI FATTO E TEMATISMI: PROSPETTI (2 DI 3)  
N° Elaborato: TAV.09

Rev.	Data	Descrizione	Firma
0	Giugno 2016	emissione PE per approvazione	G.L.

Progettazione:  
**EDILING s.r.l.**  
SOCIETÀ DI INGEGNERIA  
C.da Vigno,3 - 84040 - Castelluzzo Cliento (SA)  
Il Responsabile Unico Del Procedimento  
Ing. Fabio Froscochiero

Scala: 1:100  
Data: Giugno 2016  
File: TAV.09.cwg

- infisso interno in ottimo stato
  - infisso interno ammalorato
  - infisso interno inesistente
  - grata in ferro
  - avvolgibile in buono stato
  - avvolgibile ammalorato
  - porta inesistente
  - porta esistente
- ① indicazione parete ammalorata (vedi foto specifica)

