


FABBRICATO ESISTENTE

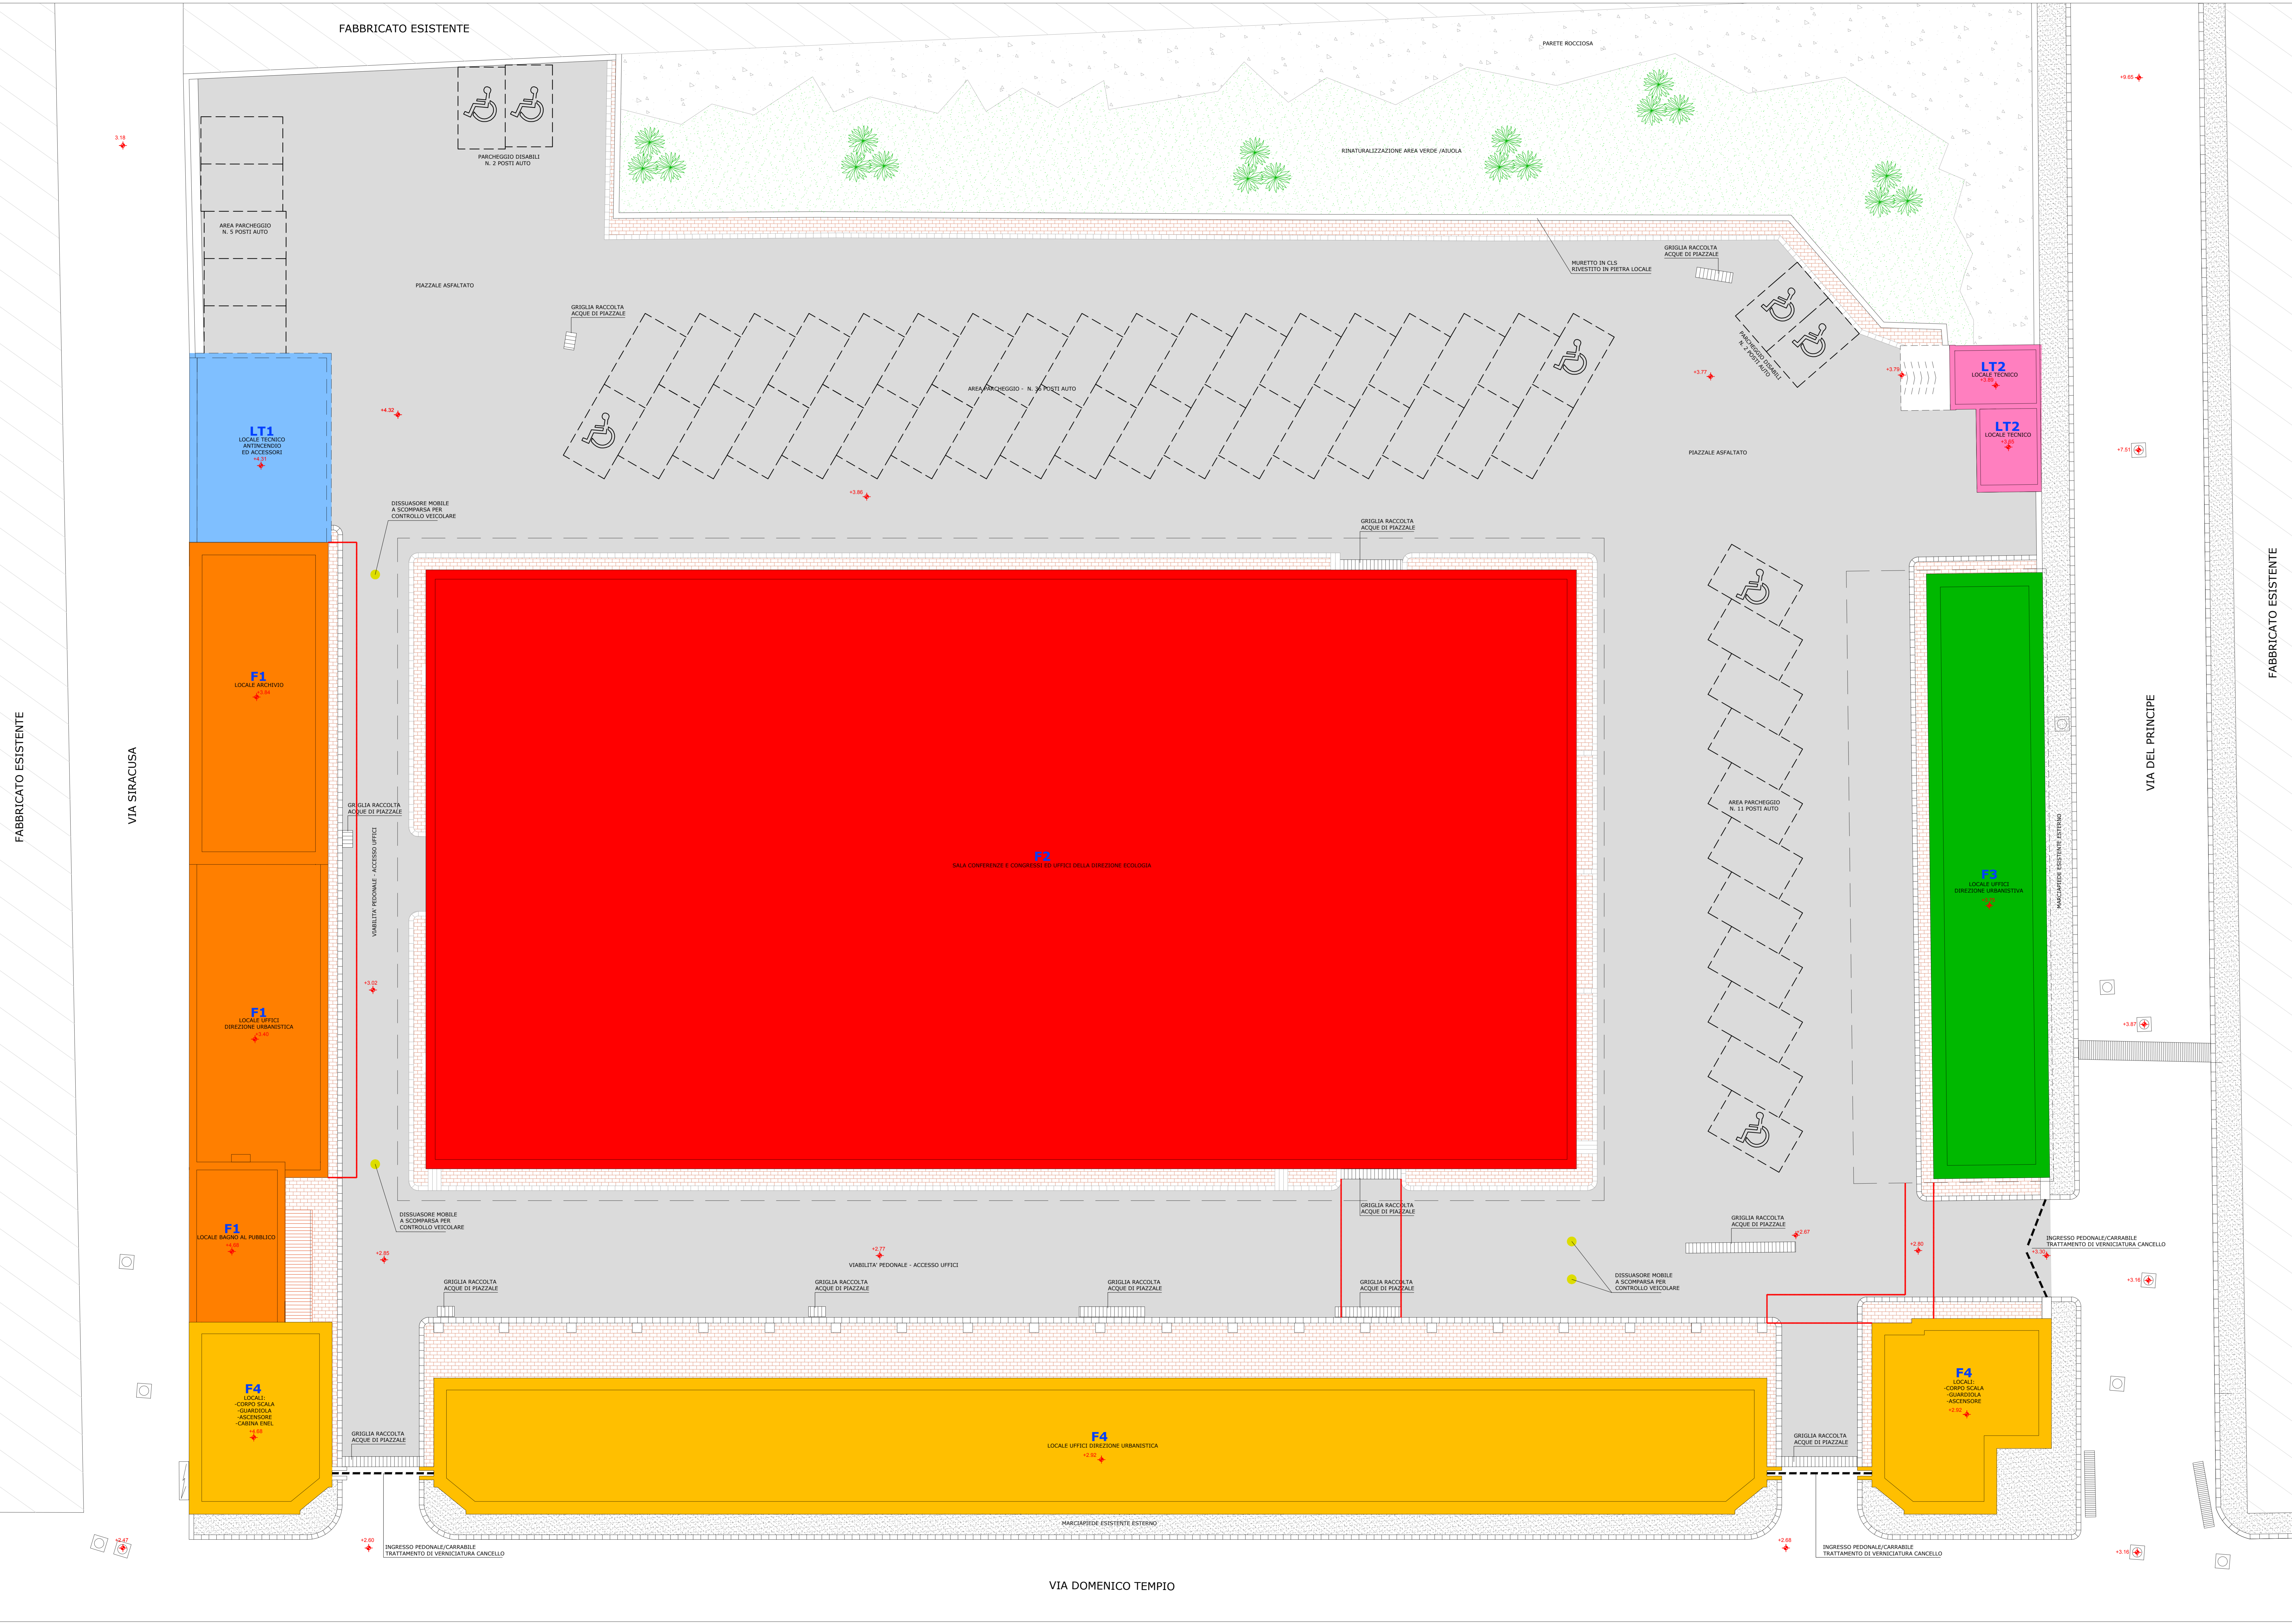

- LEGENDA**
- SAGOMA FABBRICATI DESTINATI AD UFFICI COMUNALI E LOCALI TECNICI ATTREZZATI
 - SAGOMA COPERTURA FABBRICATI
 - SAGOMA PENSILINA PER PASSAGGI PEDONALI
 - ▨ FABBRICATI ESISTENTI "ALTRA DITTA"
 - ▨ MARCIAPIEDE ESTERNO ALL'AREA OGGETTO DI INTERVENTO
 - ▨ PARETE ROCCIOSA ESISTENTE
 - ▨ RIFACIMENTO MARCIAPIEDE INTERNO MQ. 475,00
 - ▨ RIFACIMENTO PAVIMENTAZIONE IN ASFALTO MQ. 2950,00
 - ▨ RINATURALIZZAZIONE AREA VERDE/AIUOLA DA - MQ. 490,00
 - DISSUAGIORE MOBILE A SCOMPARSA PER CONTROLLO VEICOLARE - Nr. 4
 - ▭ AREA PARCHEGGIO AUTO (dim. 2.50x4.50) Nr. 48 posti auto Nr. 8 posti auto per handicap

FABBRICATO ESISTENTE

VIA STRACUSA

FABBRICATO ESISTENTE

VIA DEL PRINCIPE

VIA DOMENICO TEMPIO

COMUNE DI CATANIA
 Direzione Manutenzione Servizi Tecnici
 Servizi Cimiteriali - Demolizioni Opere Abusive
 Alta Professionalità Manutenzioni Edilizia

OGGETTO: Lavori di ristrutturazione ed adeguamento dell'edificio sito in Catania in Via Domenico Tempio, già sede del Mercato Ittico all'ingresso, da adibire ad Uffici Comunali.



PROGETTO ESECUTIVO

Titolo Elaborato:		PROGETTO: PLANIMETRIA SISTEMAZIONE ESTERNA		N. Elaborato: TAV.11	
Prov.	Data	Descrizione	Firma		
0	Giugno 2016	emissione PE per approvazione	G.L.		
Progettazione:		EDILING s.r.l. Piazza della Libertà, 10 00187 Roma (RM)		Scala: 1:100	
Il Responsabile Unico Del Procedimento:		Ing. Fabio Procacciano		Data: Giugno 2016	
				File: TAV.11.dwg	