


LAYOUT SCHEMI IMPIANTISTICI AL PIANO PRIMO
UFFICI AL PIANO PRIMO
scala 1:100

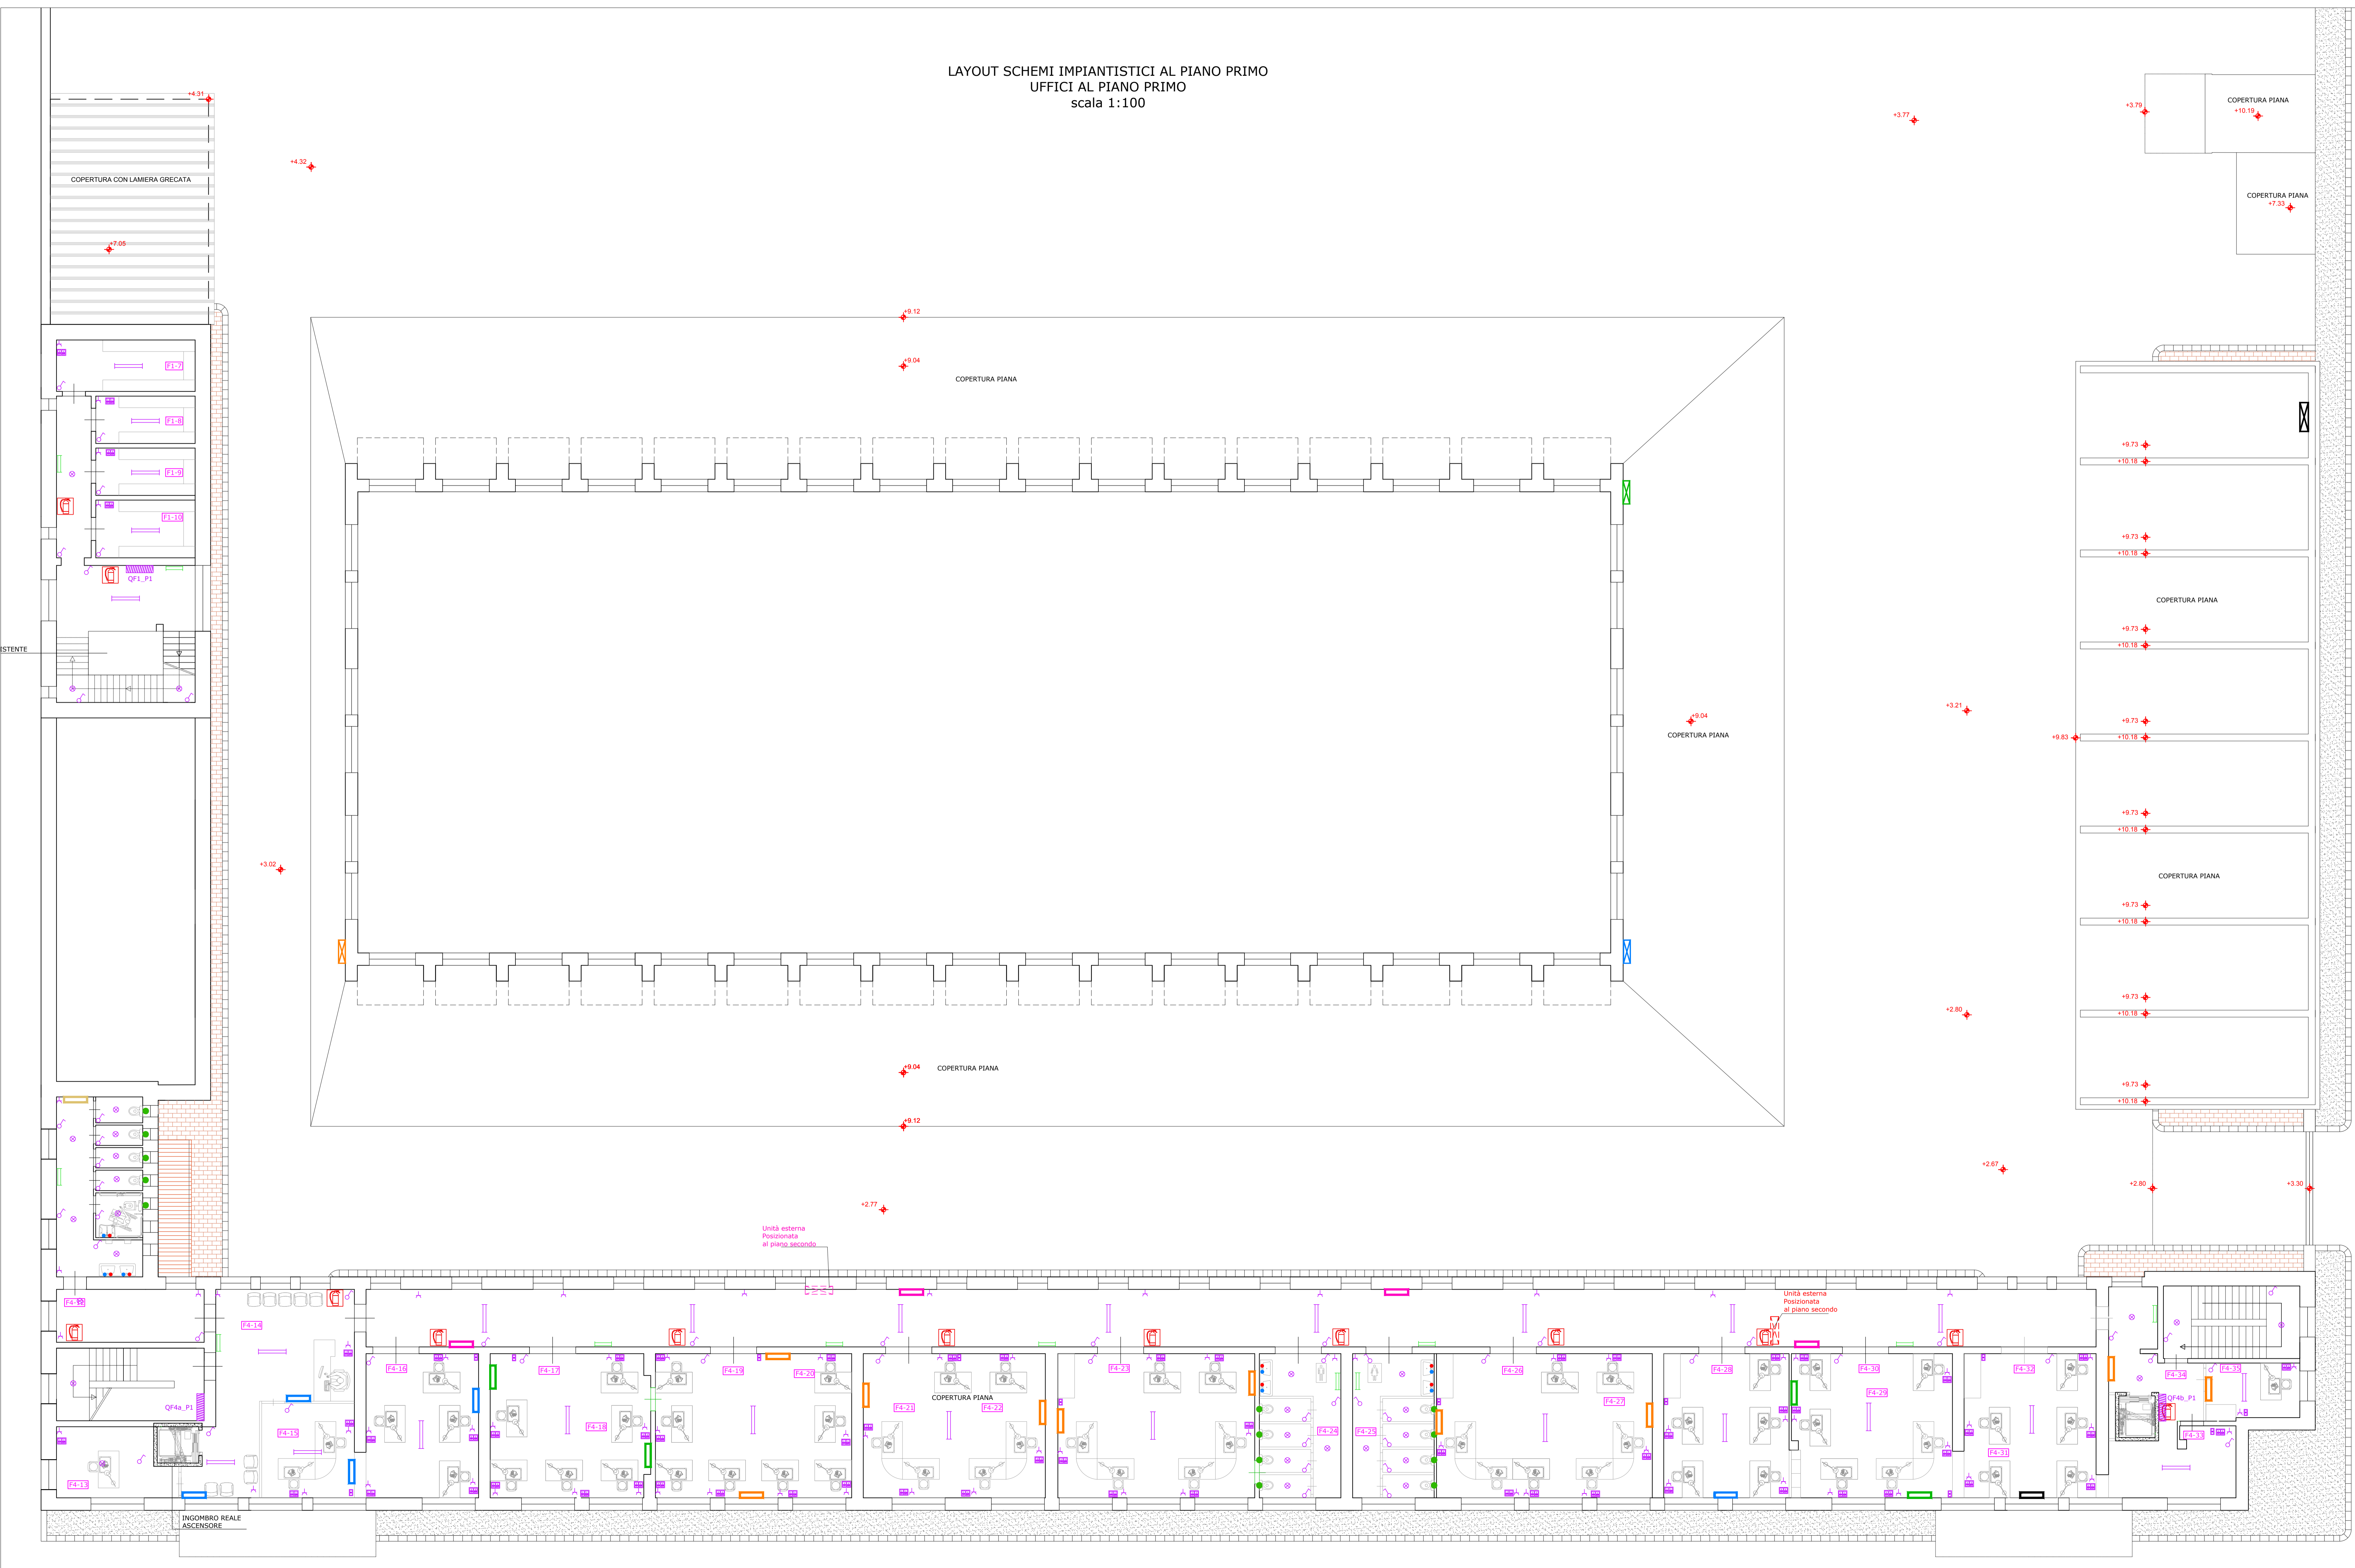

DESCRIZIONE	NUMERO
INTERRUTTORE UNIPOLARE	56
PUNTO PRESA	82
PUNTO TELEFONO E LAN	64
PUNTO TV	12
ILLUMINAZIONE CON PLAFONIERA	27
LAMPADA DI EMERGENZA	12
RIFLETTORE PER INTERNI	30
RIFLETTORE A PARETE	0
PUNTO ACQUA CALDA	7
PUNTO ACQUA FREDDA	7
PUNTO SCARICO WC	13
ESTINTORE PORTATILE A POLVERE	13
IMPIANTO VRV_UNITA' INTERNA TIPO FXAQ63	1
IMPIANTO VRV_UNITA' INTERNA TIPO FXAQ50	5
IMPIANTO VRV_UNITA' INTERNA TIPO FXAQ40	10
IMPIANTO VRV_UNITA' INTERNA TIPO FXAQ32	4
IMPIANTO VRV_UNITA' INTERNA TIPO FXAQ25	4
IMPIANTO VRV_UNITA' INTERNA TIPO FXAQ15	1
IMPIANTO VRV_UNITA' ESTERNA TIPORYYQ8T	1
IMPIANTO VRV_UNITA' ESTERNA TIPORYYQ10T	1
IMPIANTO VRV_UNITA' ESTERNA TIPORYYQ14T	1
IMPIANTO VRV_UNITA' ESTERNA TIPORYYQ16T	1
IMPIANTO VRV_UNITA' ESTERNA TIPORYYQ20T	0
IMPIANTO VRV_UNITA' ESTERNA TIPORYYQ34T	0
QUADRO RETE ELETTRICO GENERALE	0
QUADRO RETE ELETTRICA (distrib. fabbricati)	0
SOTTO QUADRO RETE ELETTRICA (distrib. settori)	3
IDENTIFICAZIONE FABBRICATO E N° DI STANZA AL SUO INTERNO	

COMUNE DI CATANIA
 Direzione Manutenzione Servizi Tecnici
 Servizi Cimiteriali - Demolizioni Opere Abusive
 Alta Professionalità Manutenzioni Edilizia

OGGETTO: Lavori di ristrutturazione ed adeguamento dell'edificio sito in Catania in Via Domenico Tempo, già sede del Mercato Ittico all'ingresso, da adibire ad Uffici Comunali.



Titolo Elaborato:		N. Elaborato:	
PROGETTO: LAYOUT SCHEMI IMPIANTISTICI AL PIANO PRIMO		TAV.20	
Rev.	Data	Descrizione	Firma
0	Giugno 2016	emissione PE per approvazione	G.L.

Progettazione:
E DI LING s.r.l.
 SOCIETA' DI INGEGNERIA
 C.da Vigne, 3 - 84040 - Castelnuovo Cilento (SA)

Il Responsabile Unico Del Procedimento
 Ing. Fabio Finocchiaro

Scala	1:100
Data	Giugno 2016
File	TAV.20.dwg