


- Reti
- rete primaria
  - rete principale
  - rete principale unidirezionale
  - rete secondaria
  - rete locale
  - Parcheggi scambiatori
- Zone
- NO
- Comuni esterni
  - Zone Catania

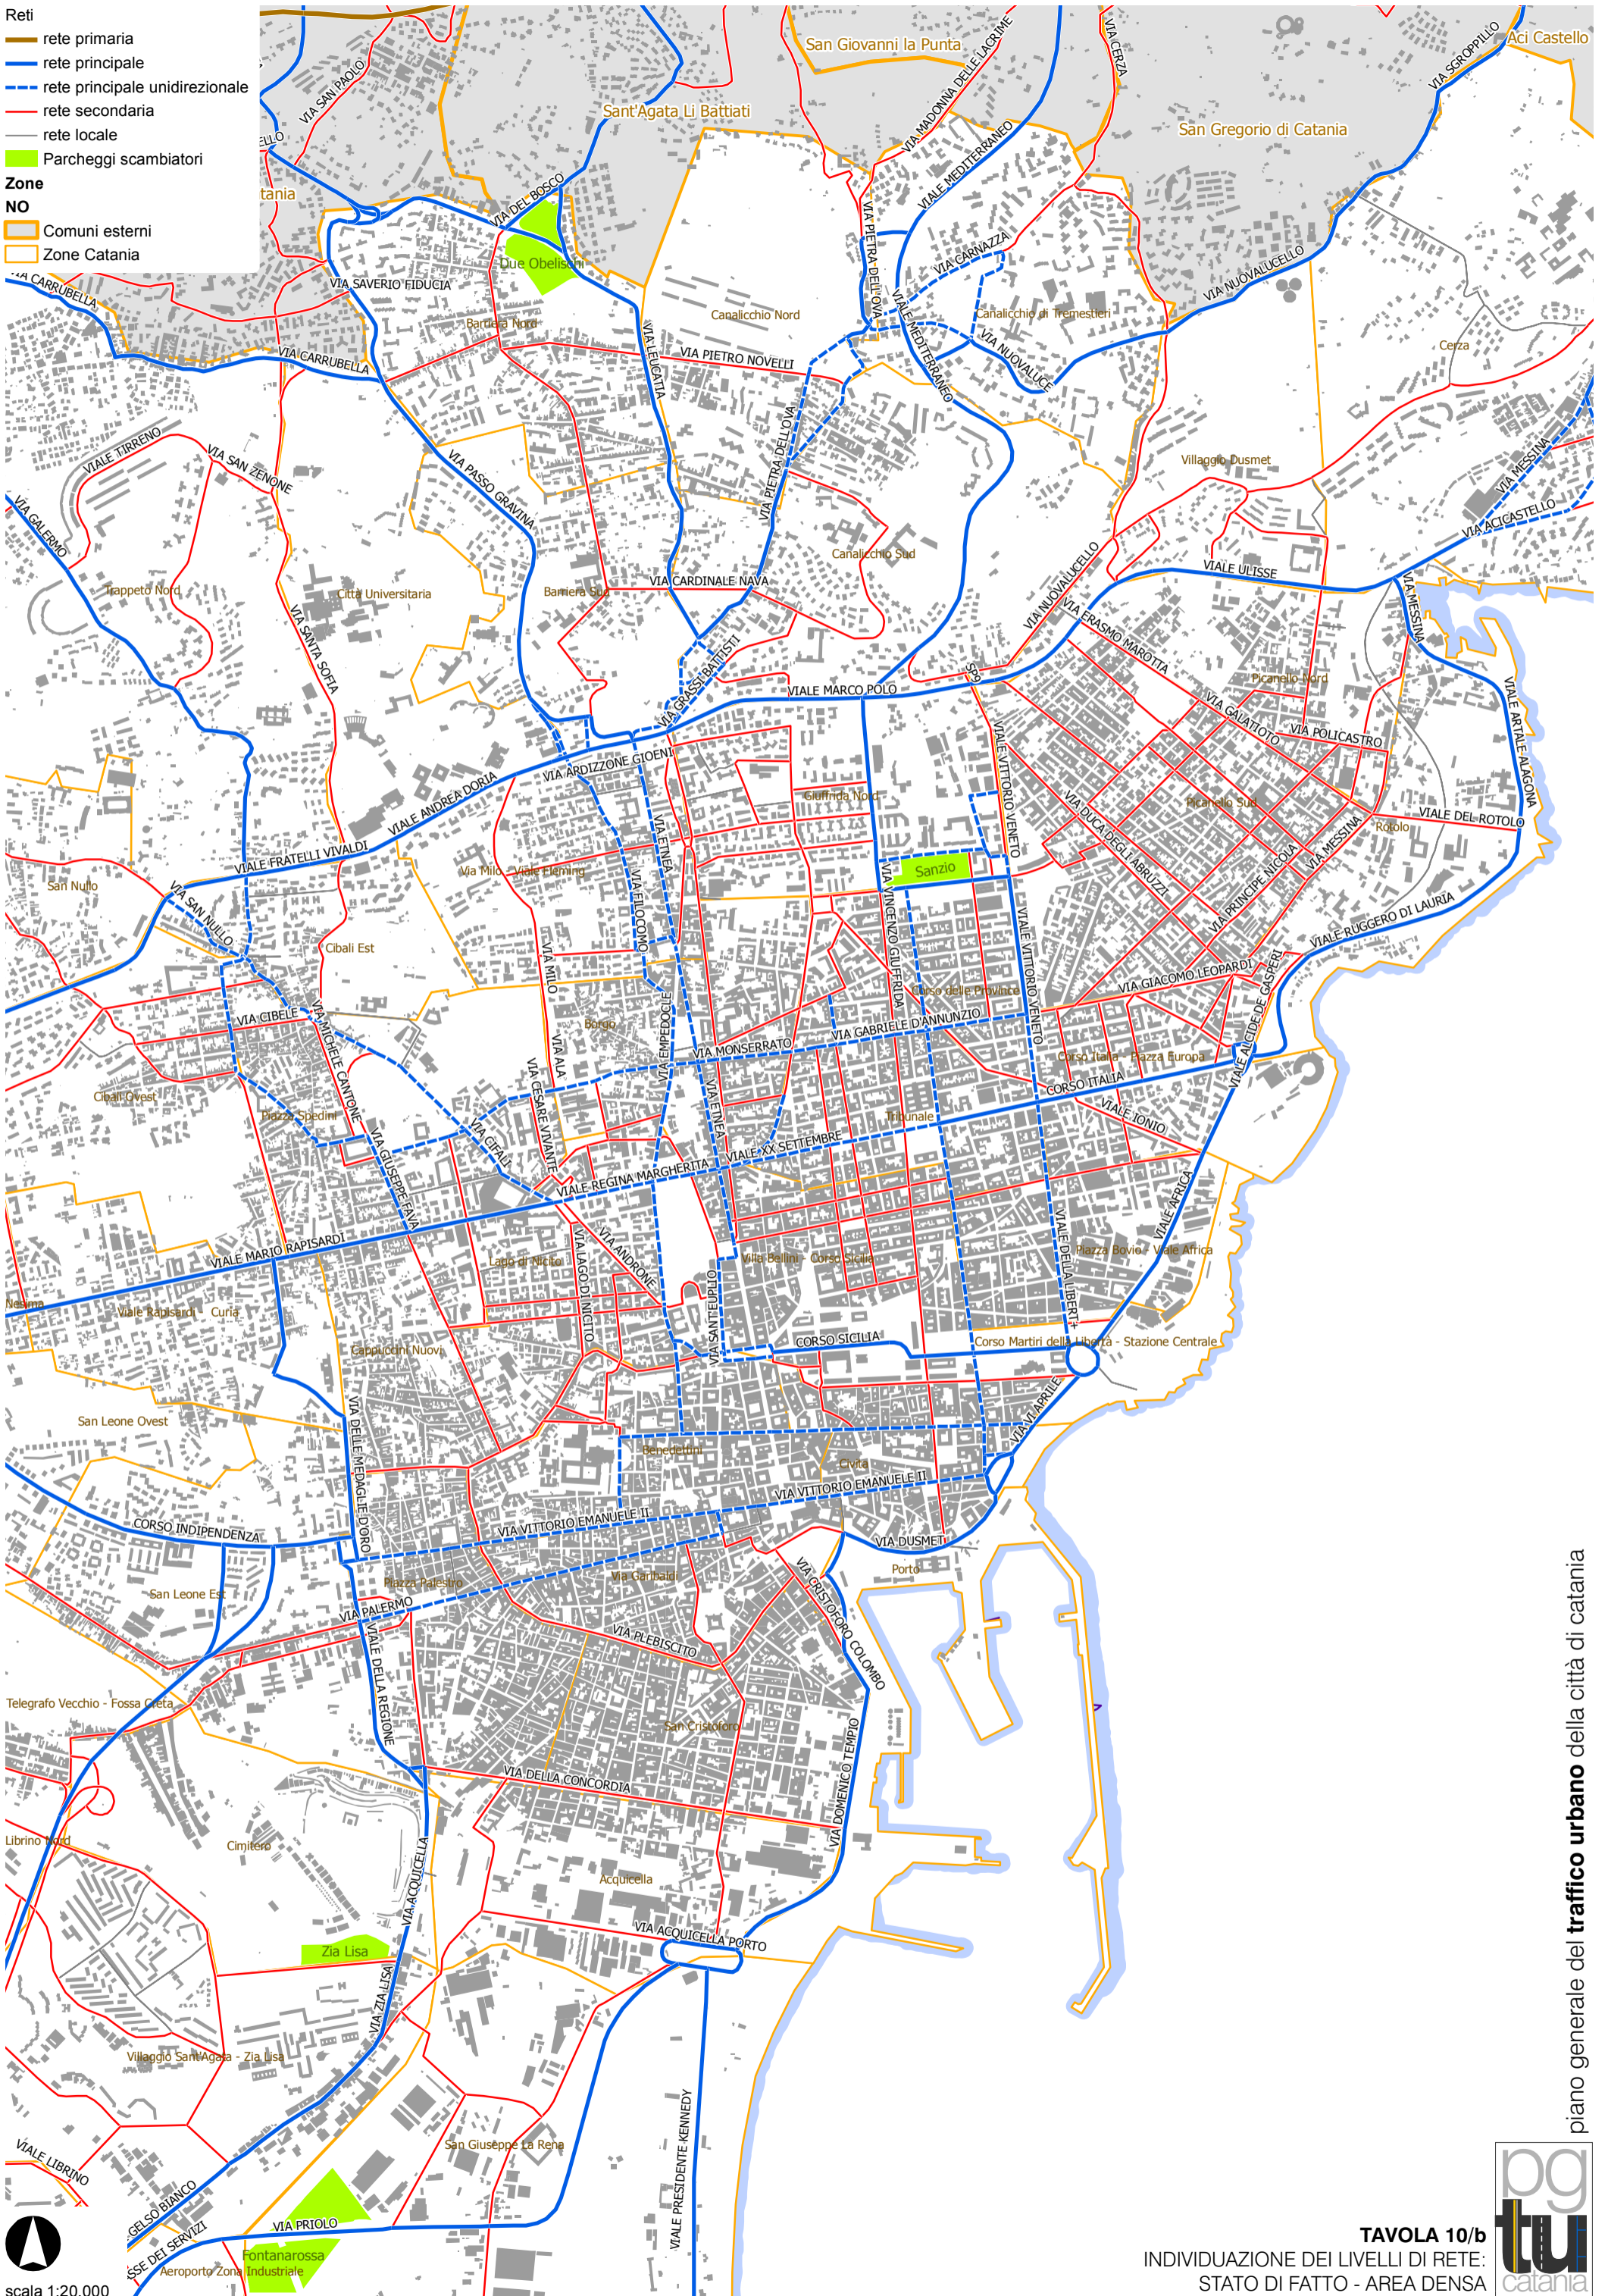

piano generale del traffico urbano della città di catania

scala 1:20.000

TAVOLA 10/b  
 INDIVIDUAZIONE DEI LIVELLI DI RETE:  
 STATO DI FATTO - AREA DENSA

