COMITATO PER LA FESTA DI S.AGATA NELLA CITTA' DI CATANIA

PIANO PER LA GESTIONE DELLA SAFETY DURANTE LA FESTA DI SANT'AGATA 2020

EVENTO - FUOCHI DEL 3 - PIAZZA DUOMO

Sede	Municipio, Piazza Duomo
Città	Catania (CT)
Presidente	Dott. Riccardo Tomasello
Responsabile della progettazione della Safety (RPS)	Dott. Ing. Filippo Di Mauro
Direttore responsabile della progettazione dei soccorsi (DPS)	Dott. Manlio Leonardi
Direttore Protezione Civile	Dott. Giuseppe Ferraro

REV. 21.01.2020

TAVOLA 01

SCALA 1:500

Dott. Riccardo Tomasello

Dott. Ing. Filippo Di Mauro

Dott. Manlio Leonardi
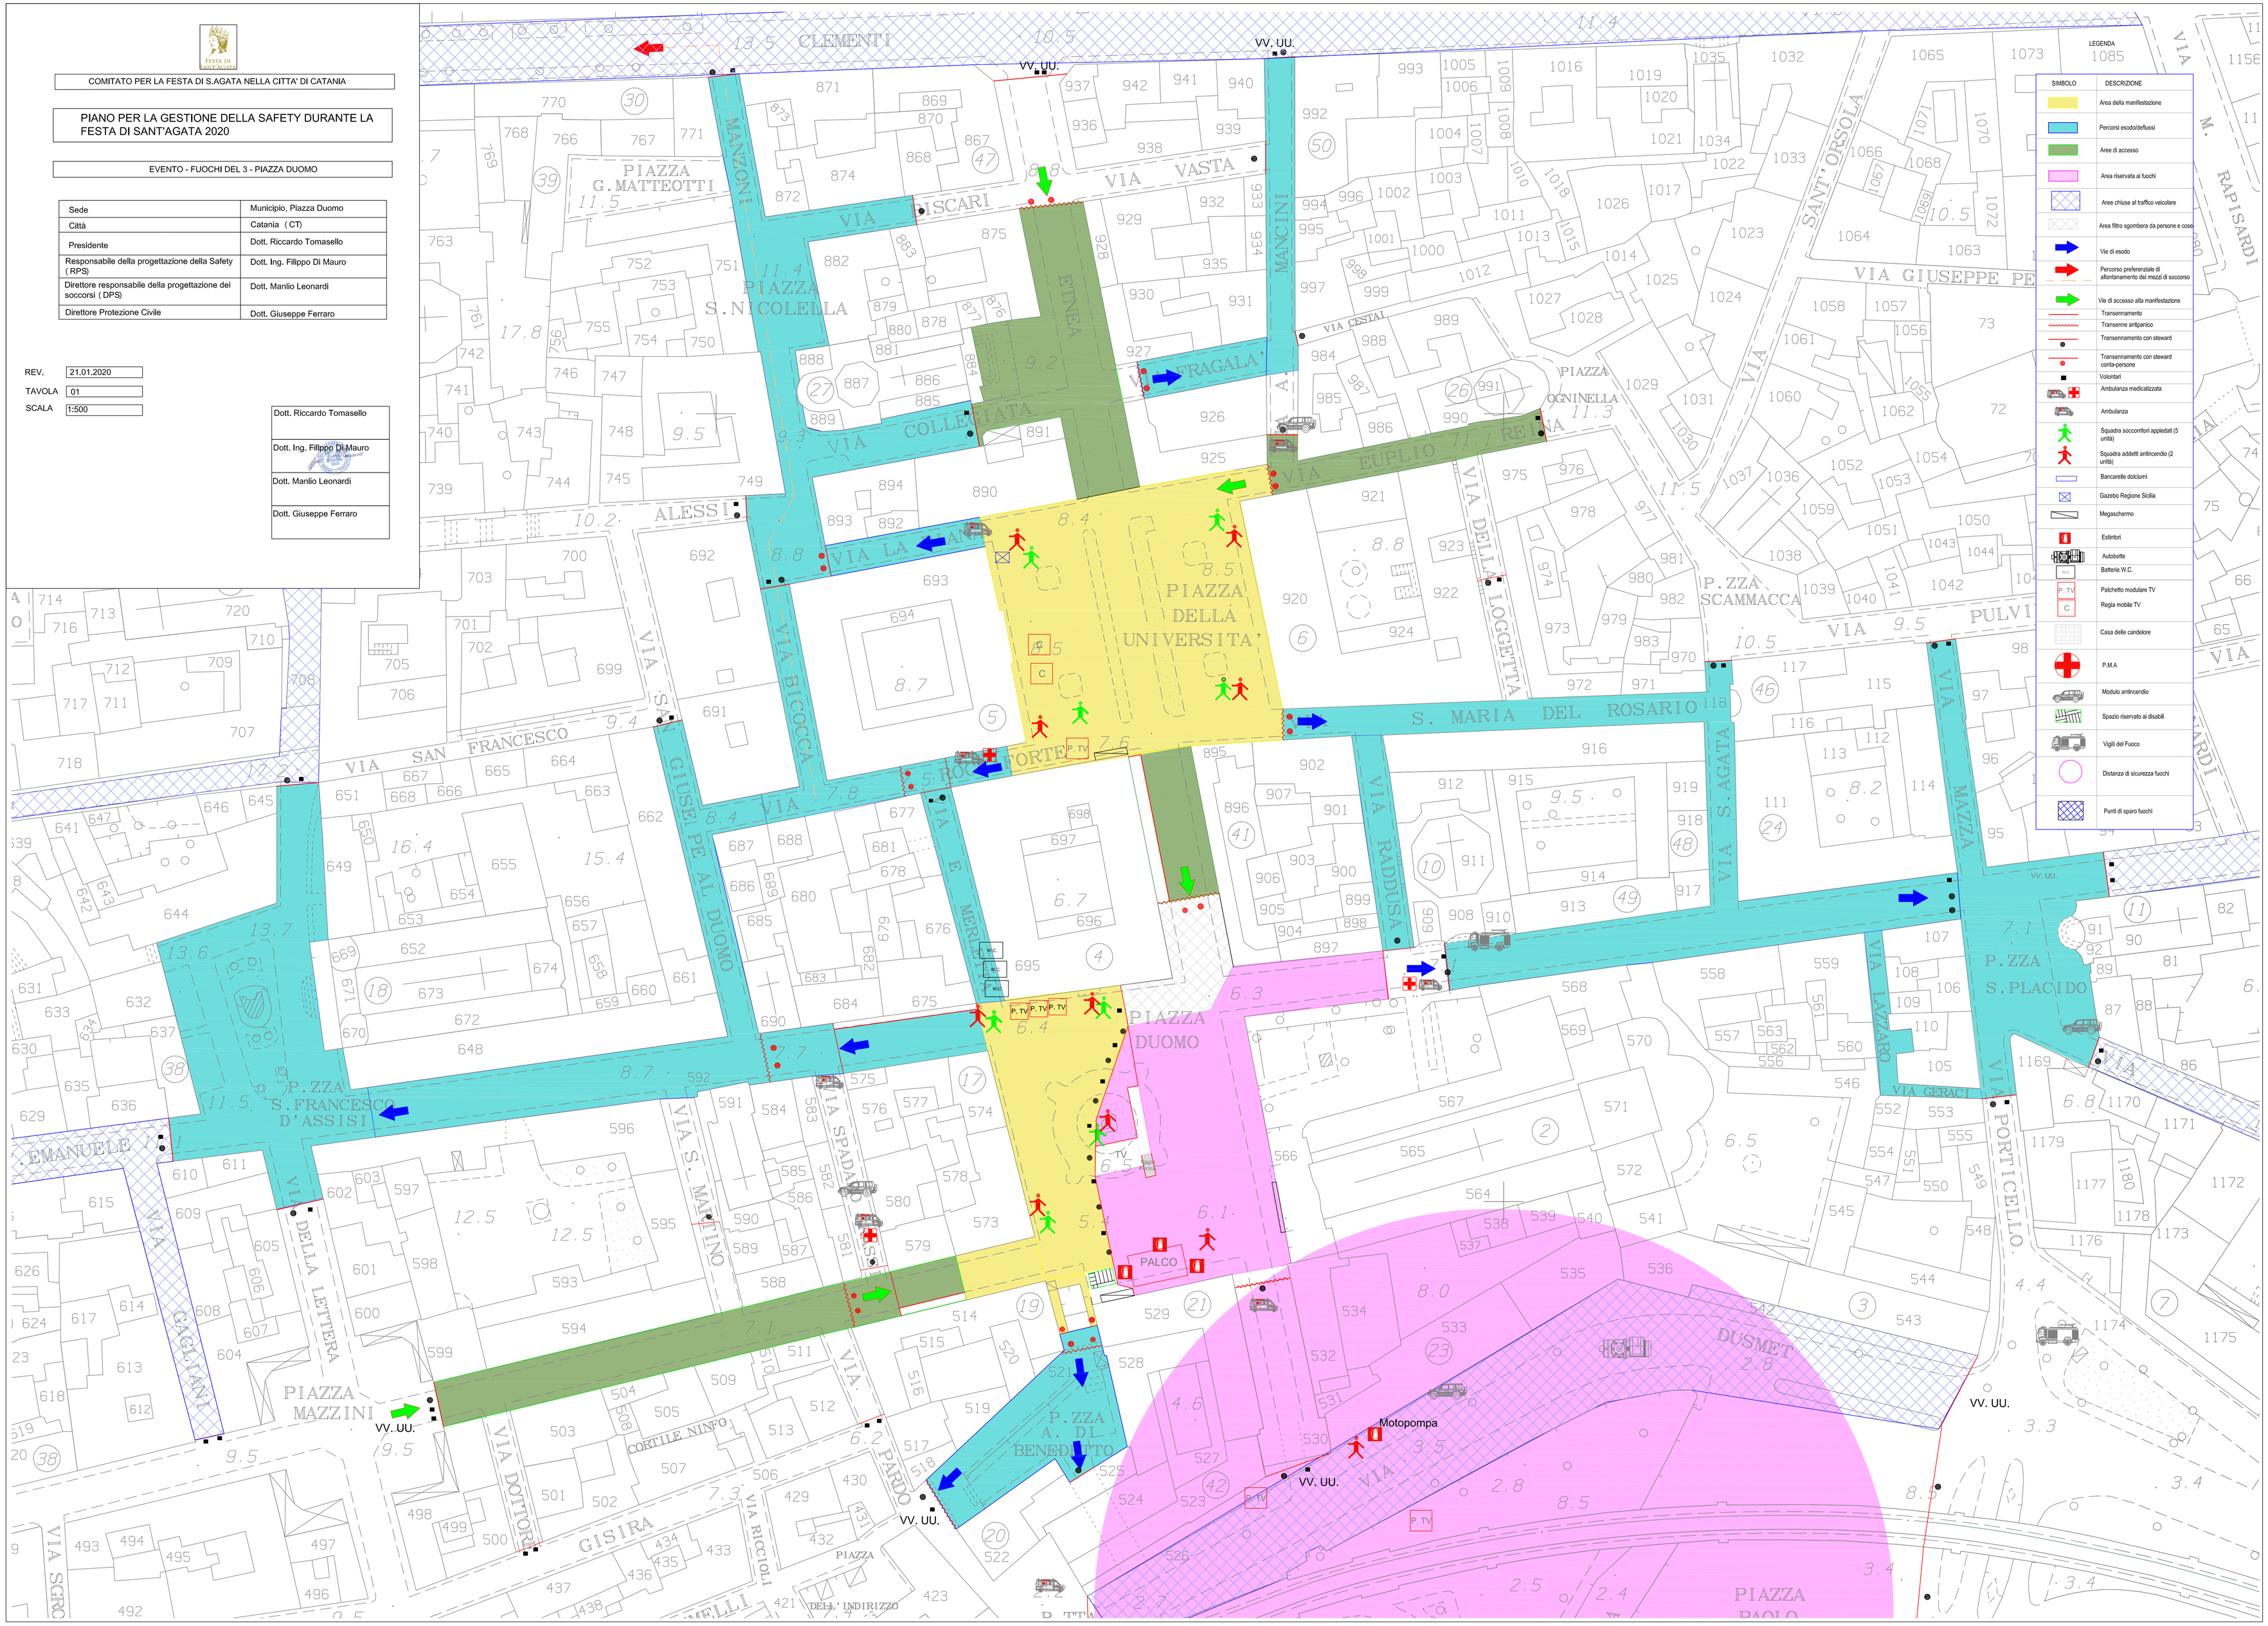
Dott. Giuseppe Ferraro