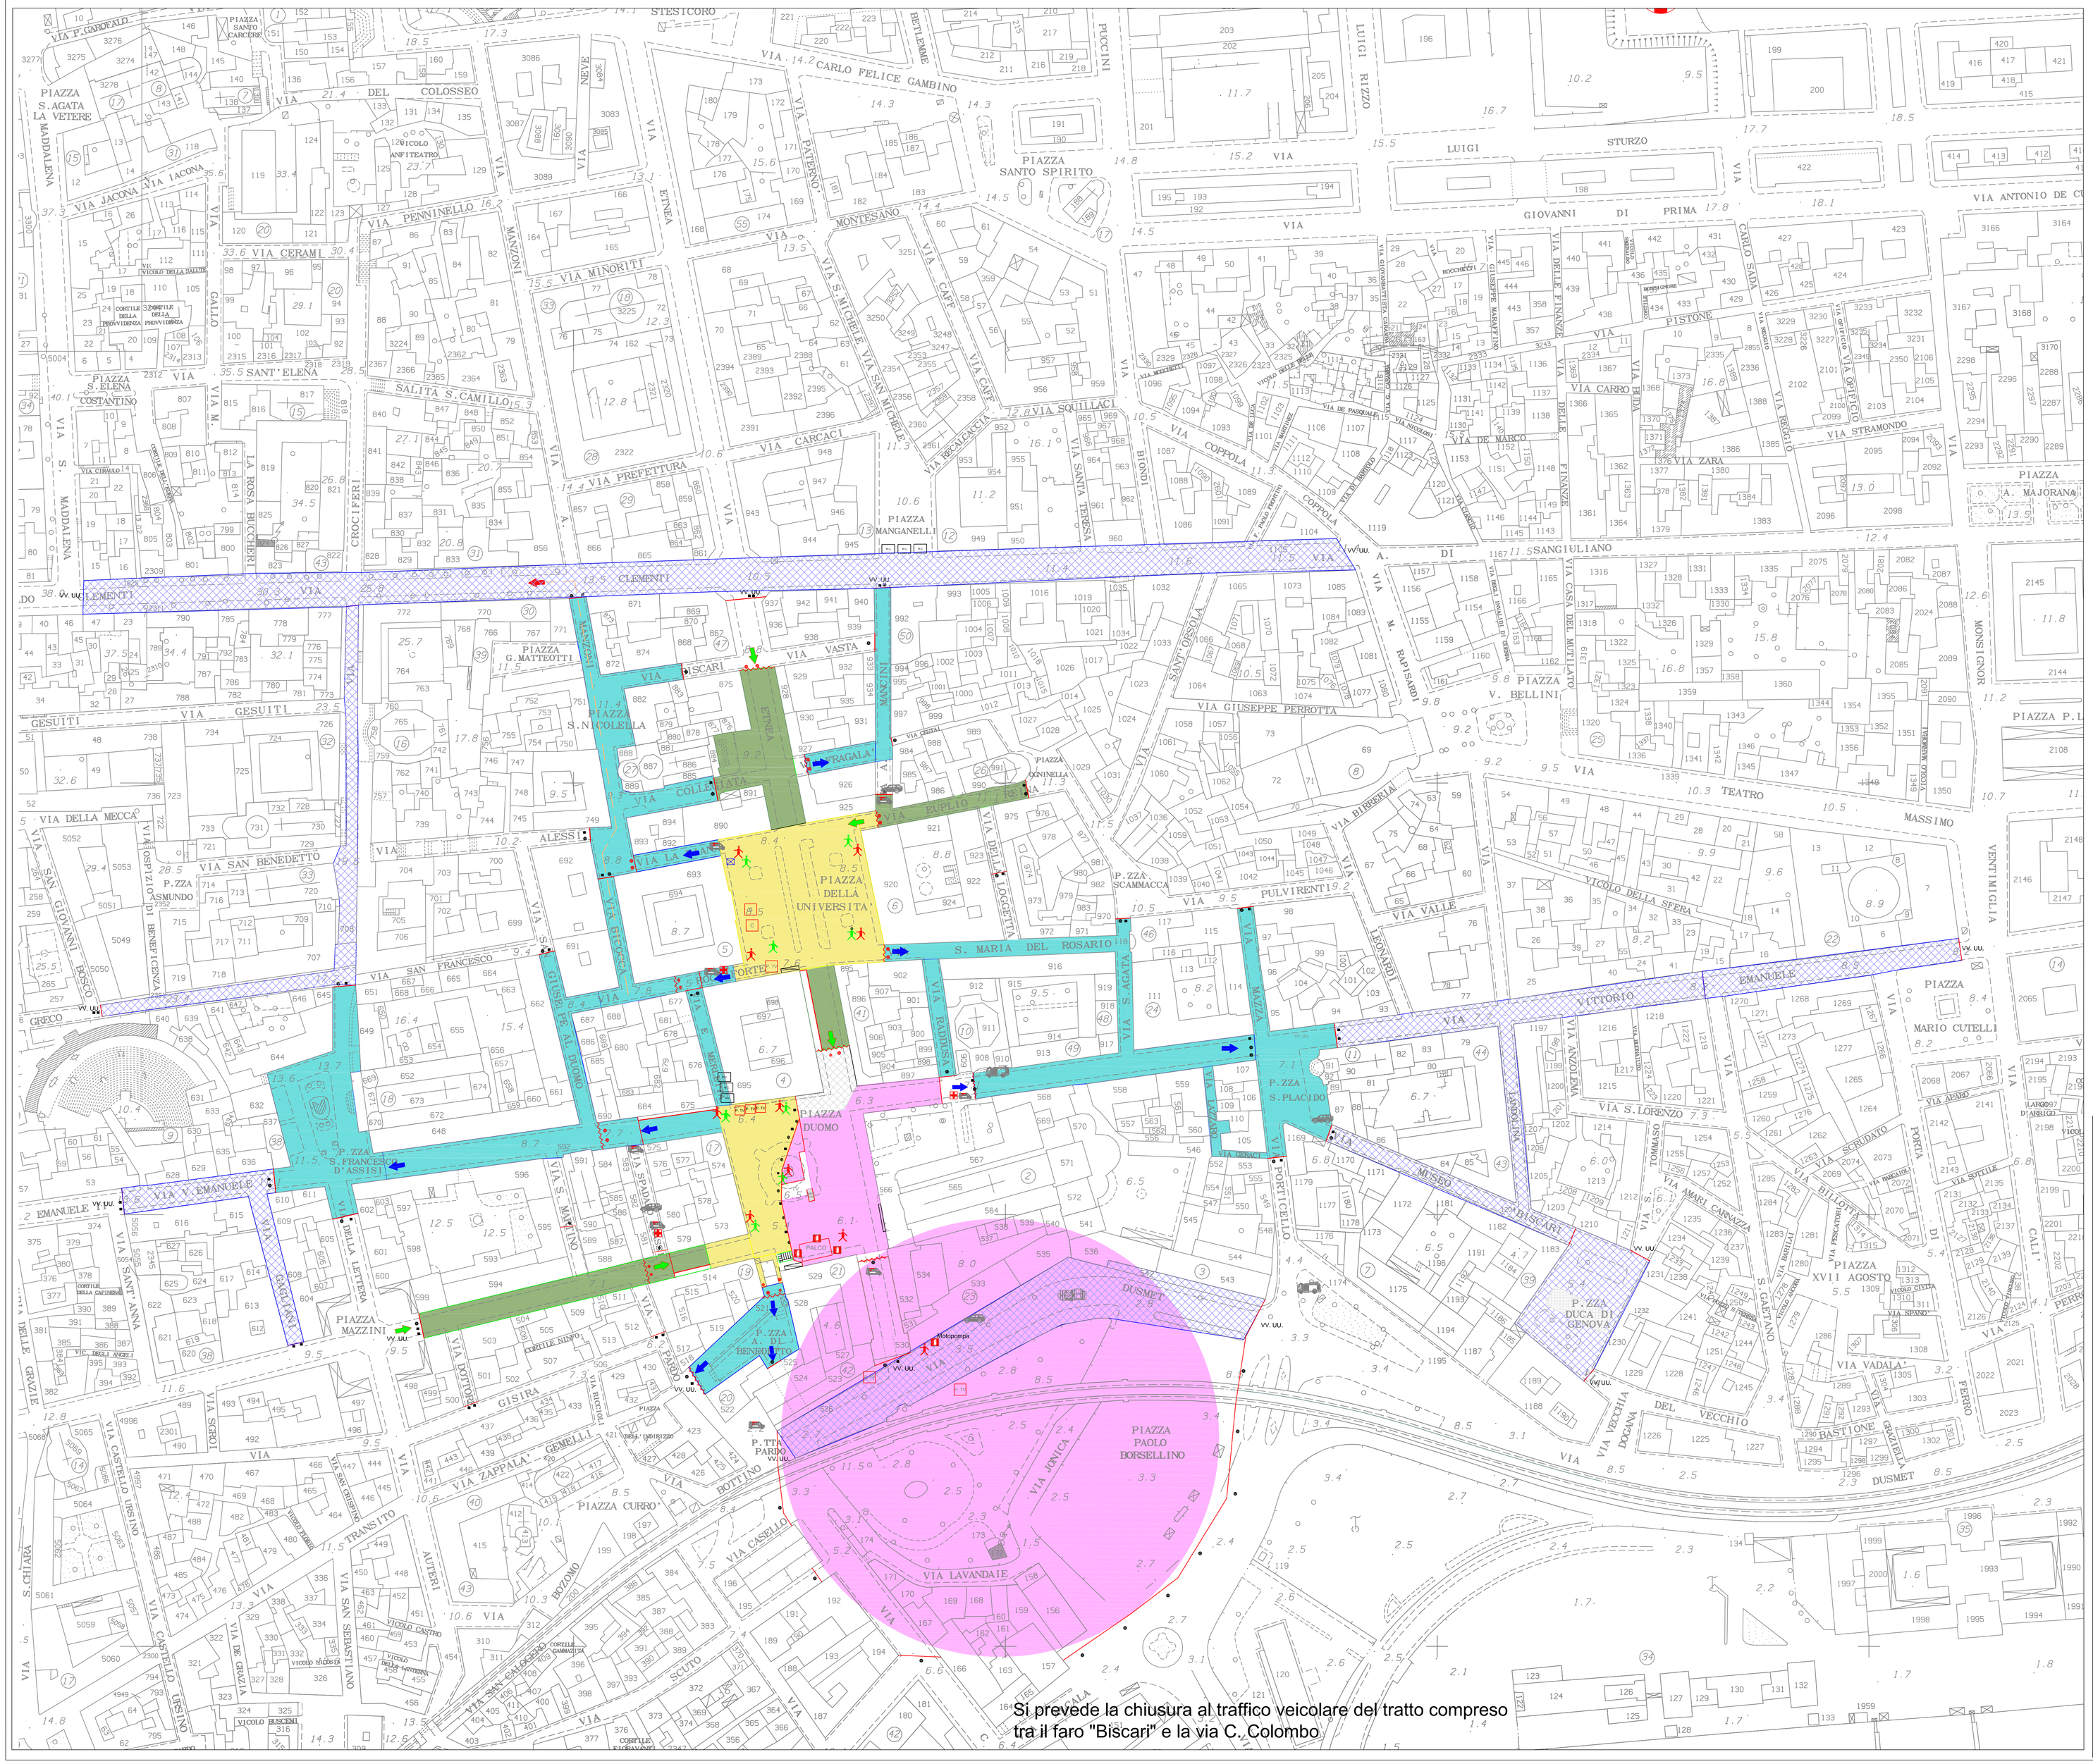

Si prevede la chiusura al traffico veicolare del tratto compreso tra il faro "Biscari" e la via C. Colombo

Legenda

SIMBOLO	DESCRIZIONE
	Area della manifestazione
	Percorsi esodo/deflussi
	Aree di accesso
	Area riservata ai fuochi
	Aree chiuse al traffico veicolare
	Area filtro sgombera da persone e cose
	Vie di esodo
	Percorso preferenziale di allontanamento dei mezzi di soccorso
	Vie di accesso alla manifestazione
	Transennamento
	Transenne antipanico
	Transennamento con steward
	Transennamento con steward contra-persone
	Volontari
	Ambulanza medicalizzata
	Ambulanza
	Squadra soccorritori appiedati (5 unità)
	Squadra addetti antincendio (2 unità)
	Bancarelle dolciumi
	Gazebo Regione Sicilia
	Megaschermo
	Estintori
	Autobotte
	Batterie W.C.
P. TV	Palchetto modulare TV
C	Regia mobile TV
	Casa delle candelore
	P.M.A
	Modulo antincendio
	Spazio riservato ai disabili
	Vigili del Fuoco
	Distanza di sicurezza fuochi
	Punti di sparo fuochi

COMITATO PER LA FESTA DI S.AGATA NELLA CITTA' DI CATANIA

PIANO PER LA GESTIONE DELLA SAFETY DURANTE LA FESTA DI SANT'AGATA 2020

EVENTO - FUOCHI DEL 3 - PIAZZA DUOMO

Sede	Municipio, Piazza Duomo
Città	Catania (CT)
Presidente	Dott. Riccardo Tomasello
Responsabile della progettazione della Safety (RPS)	Dott. Ing. Filippo Di Mauro
Direttore responsabile della progettazione dei soccorsi (DPS)	Dott. Manlio Leonardi
Direttore Protezione Civile	Dott. Giuseppe Ferraro

REV.	21.01.2020
TAVOLA	02
SCALA	1:1000

Dott. Riccardo Tomasello
Dott. Ing. Filippo Di Mauro
Dott. Manlio Leonardi
Dott. Giuseppe Ferraro