COMUNE DI CATANIA

PUA
VCS

PIANO URBANISTICO ATTUATIVO
VARIANTE CATANIA SUD

ADEGUAMENTO AL DECRETO
DELL'ASSESSORATO DEL TERRITORIO
E DELL'AMBIENTE N° 468 DEL 07/06/2005

PROGETTISTI:

Ing. Angelo Greco
Arch. Celia Zappulla

COLLABORATORI:

Geom. Rosolino Chiechio
Geom. Filippo Maccarrone
Geom. Carlo Minotti
Geom. Giancarlo Viglianisi

9

PROFILO E SEZIONI

TRATTO P-G

PROFILO LONGITUDINALE E SEZIONI TRASVERSALI

PROFILO LONGITUDINALE

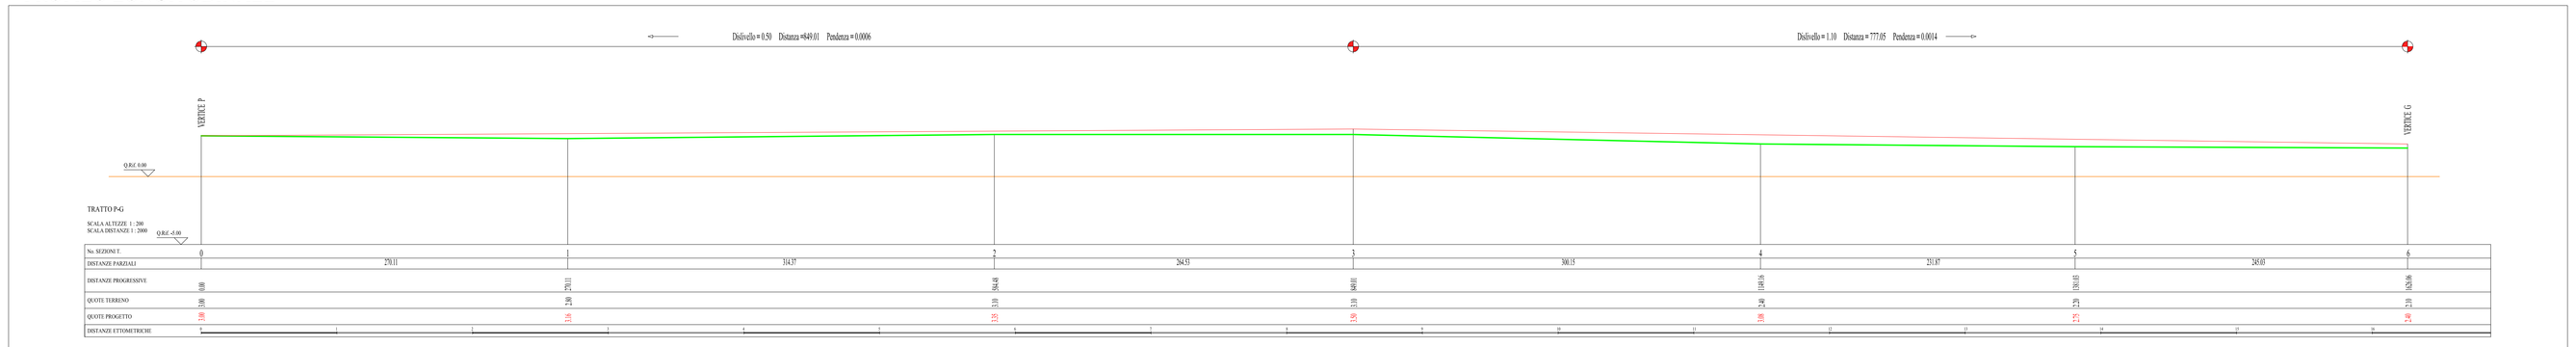
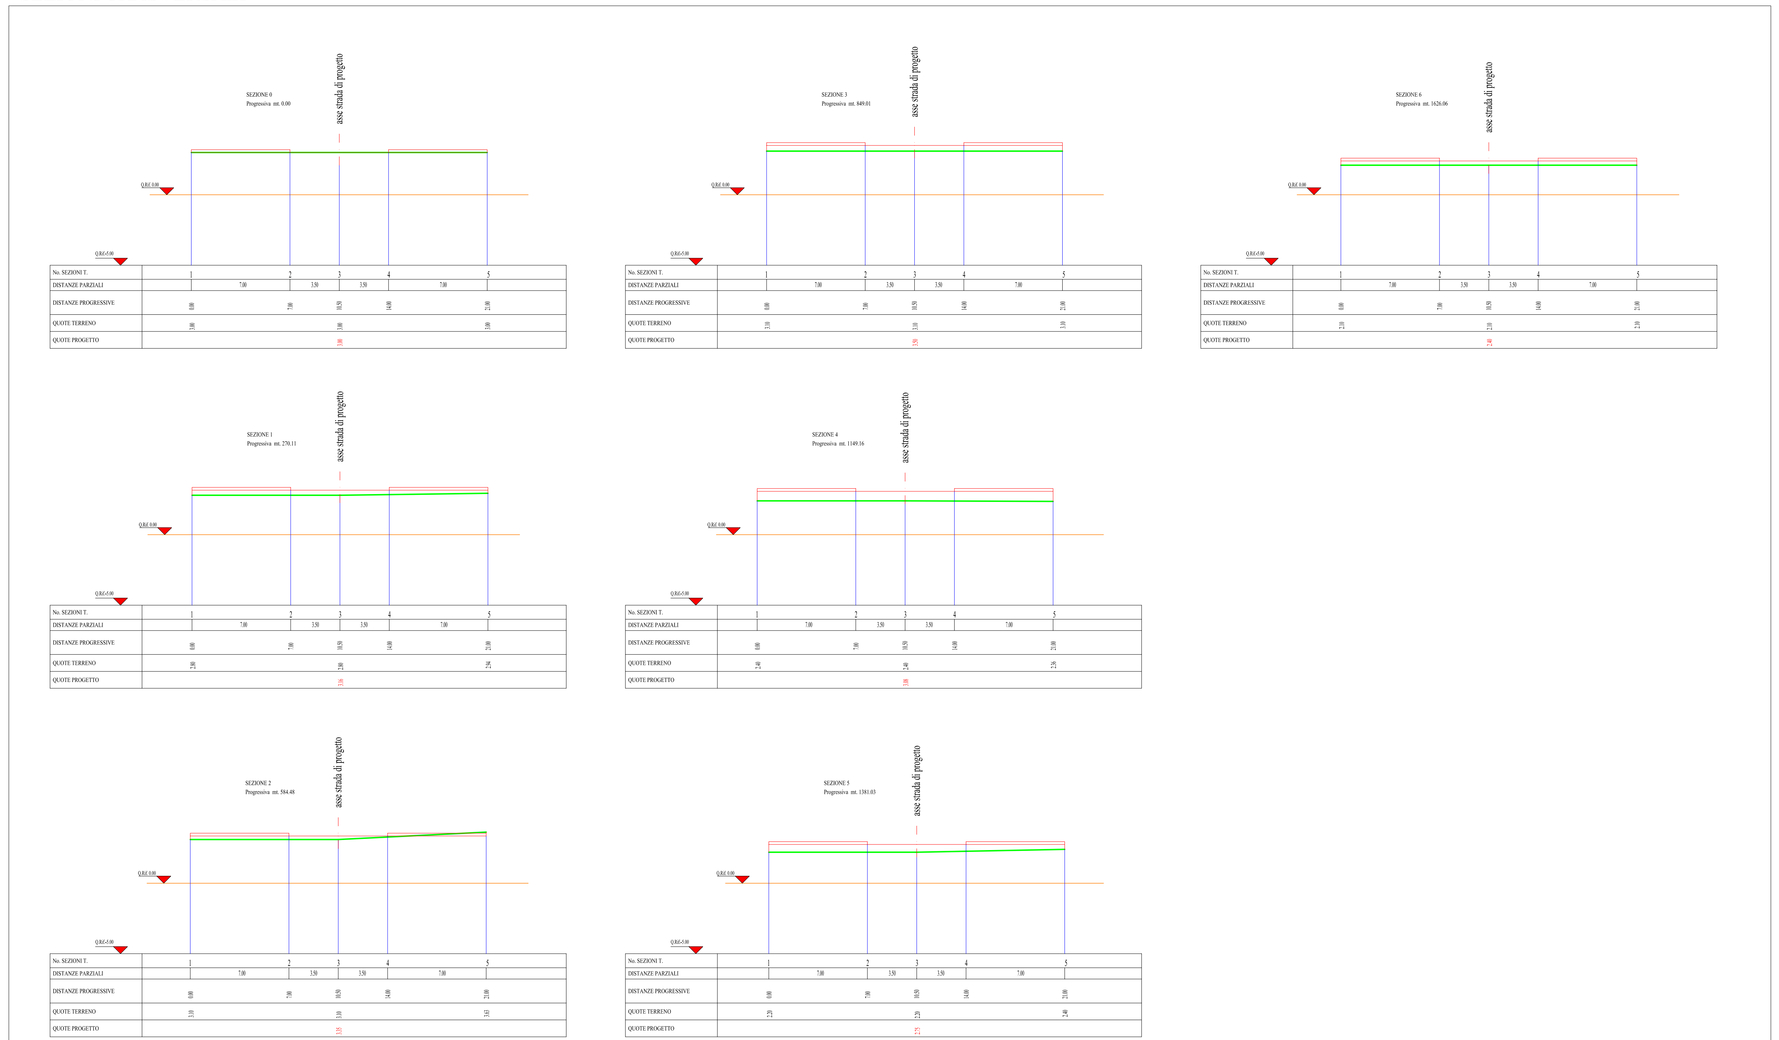
SEZIONI TRASVERSALI