



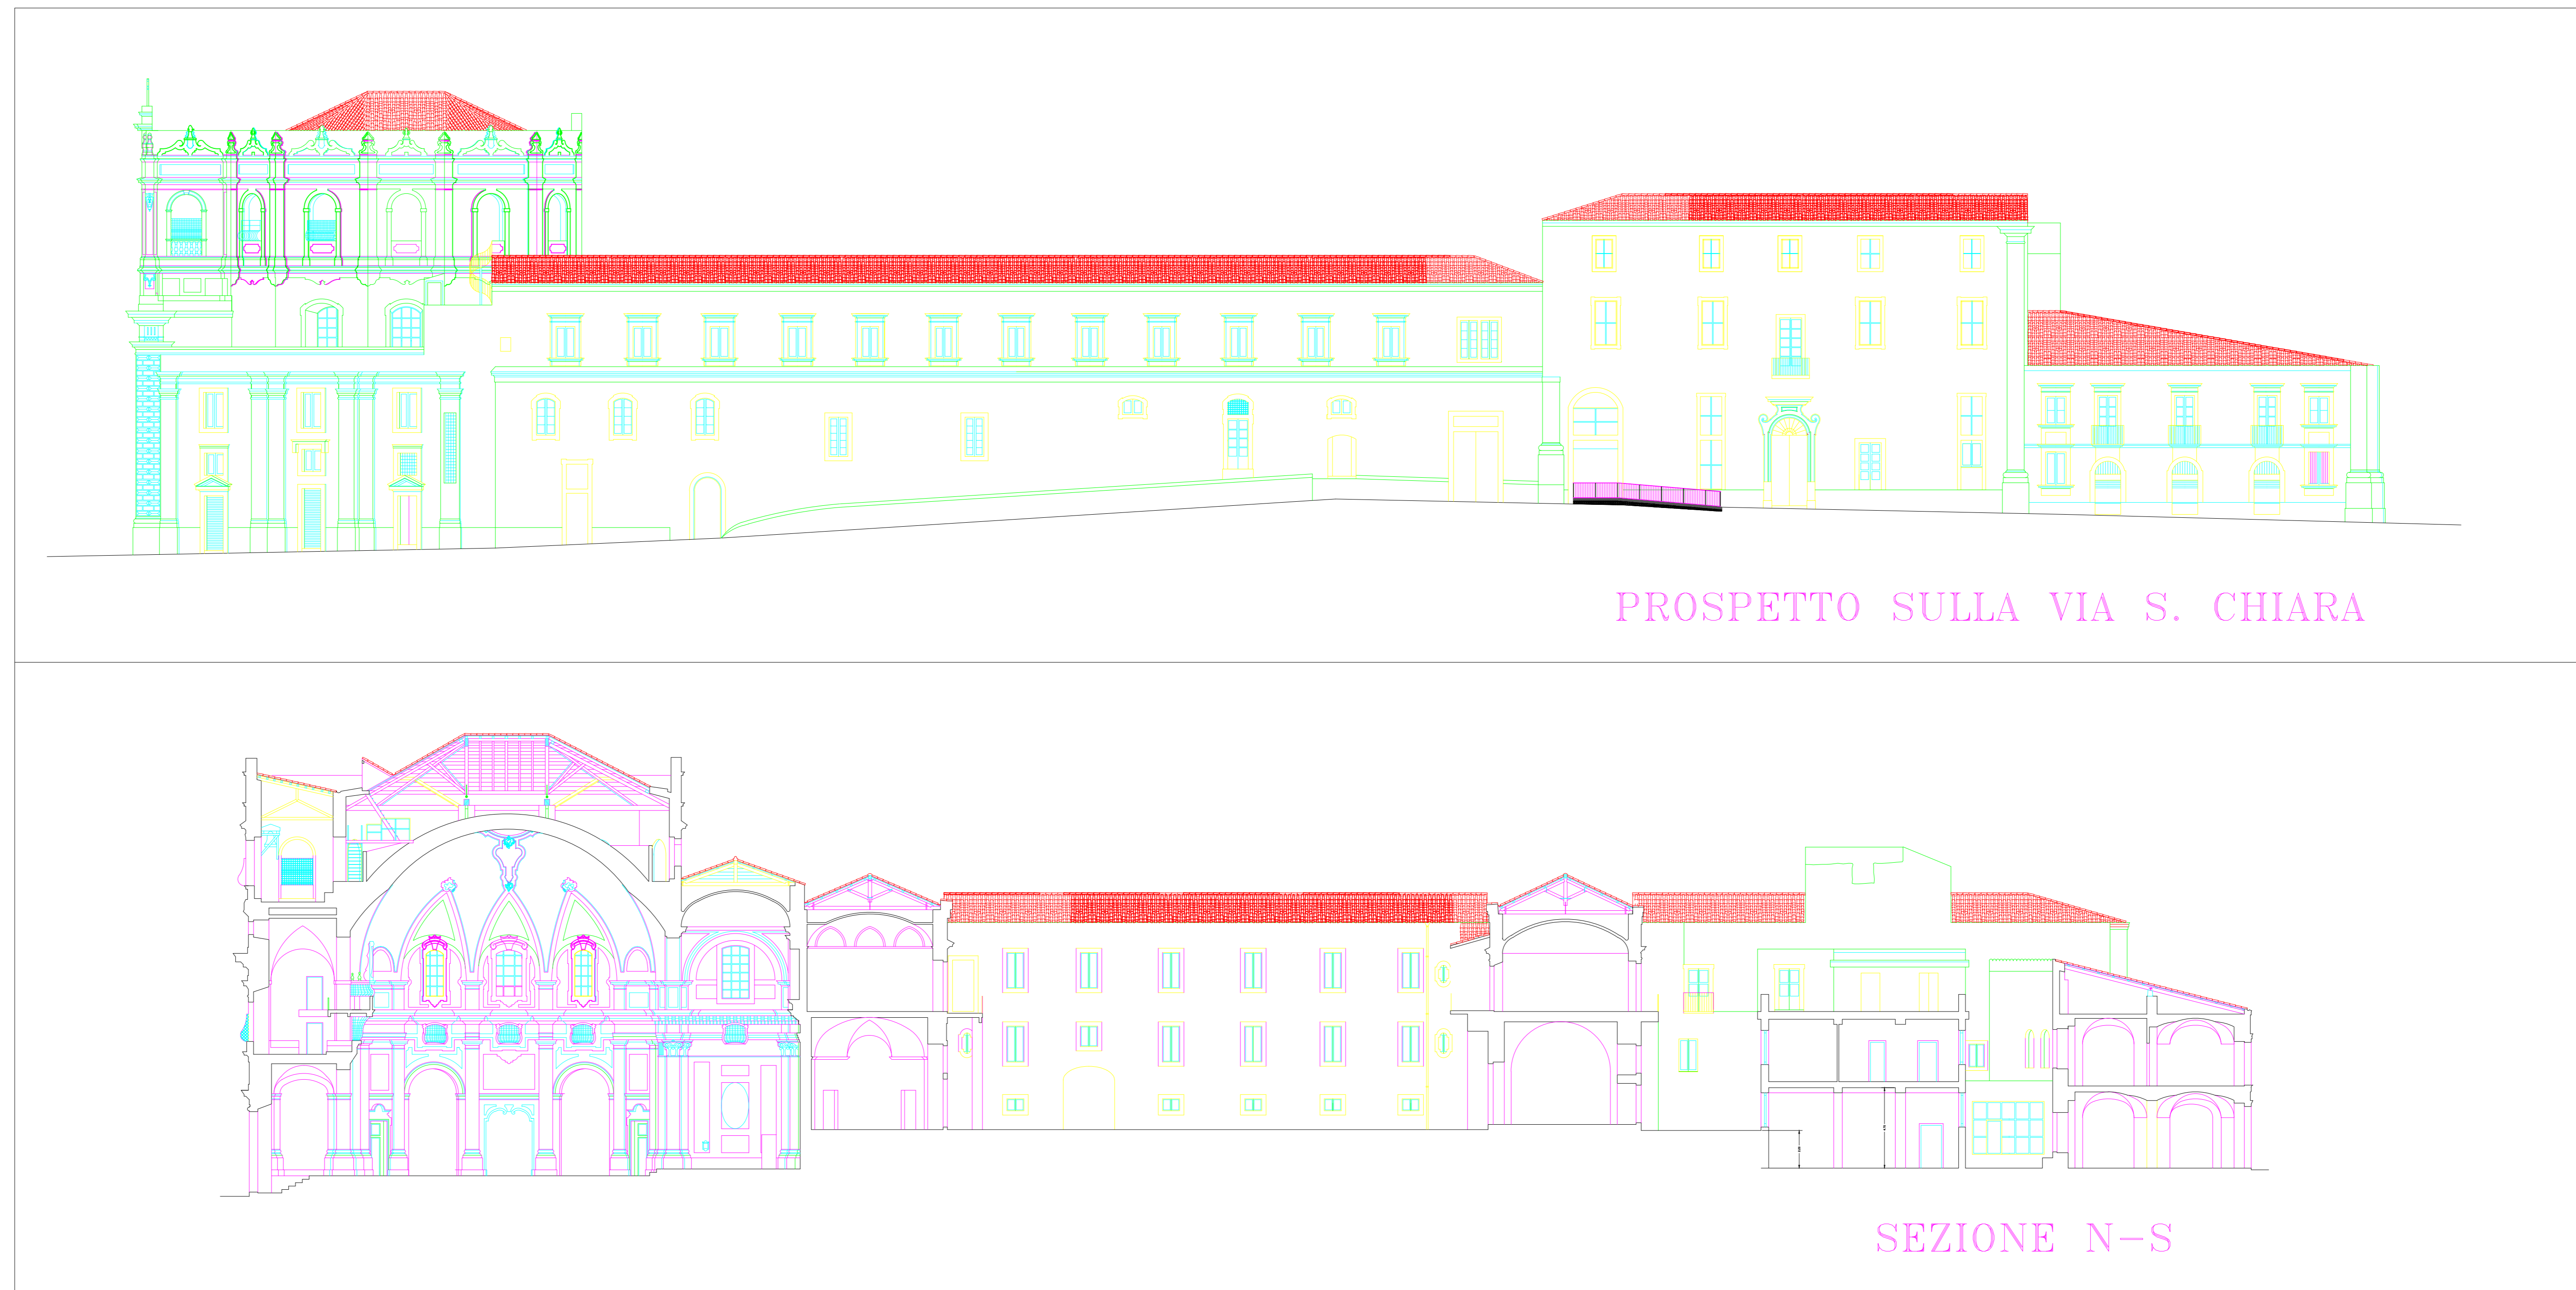


Prospetto via S. Chiara

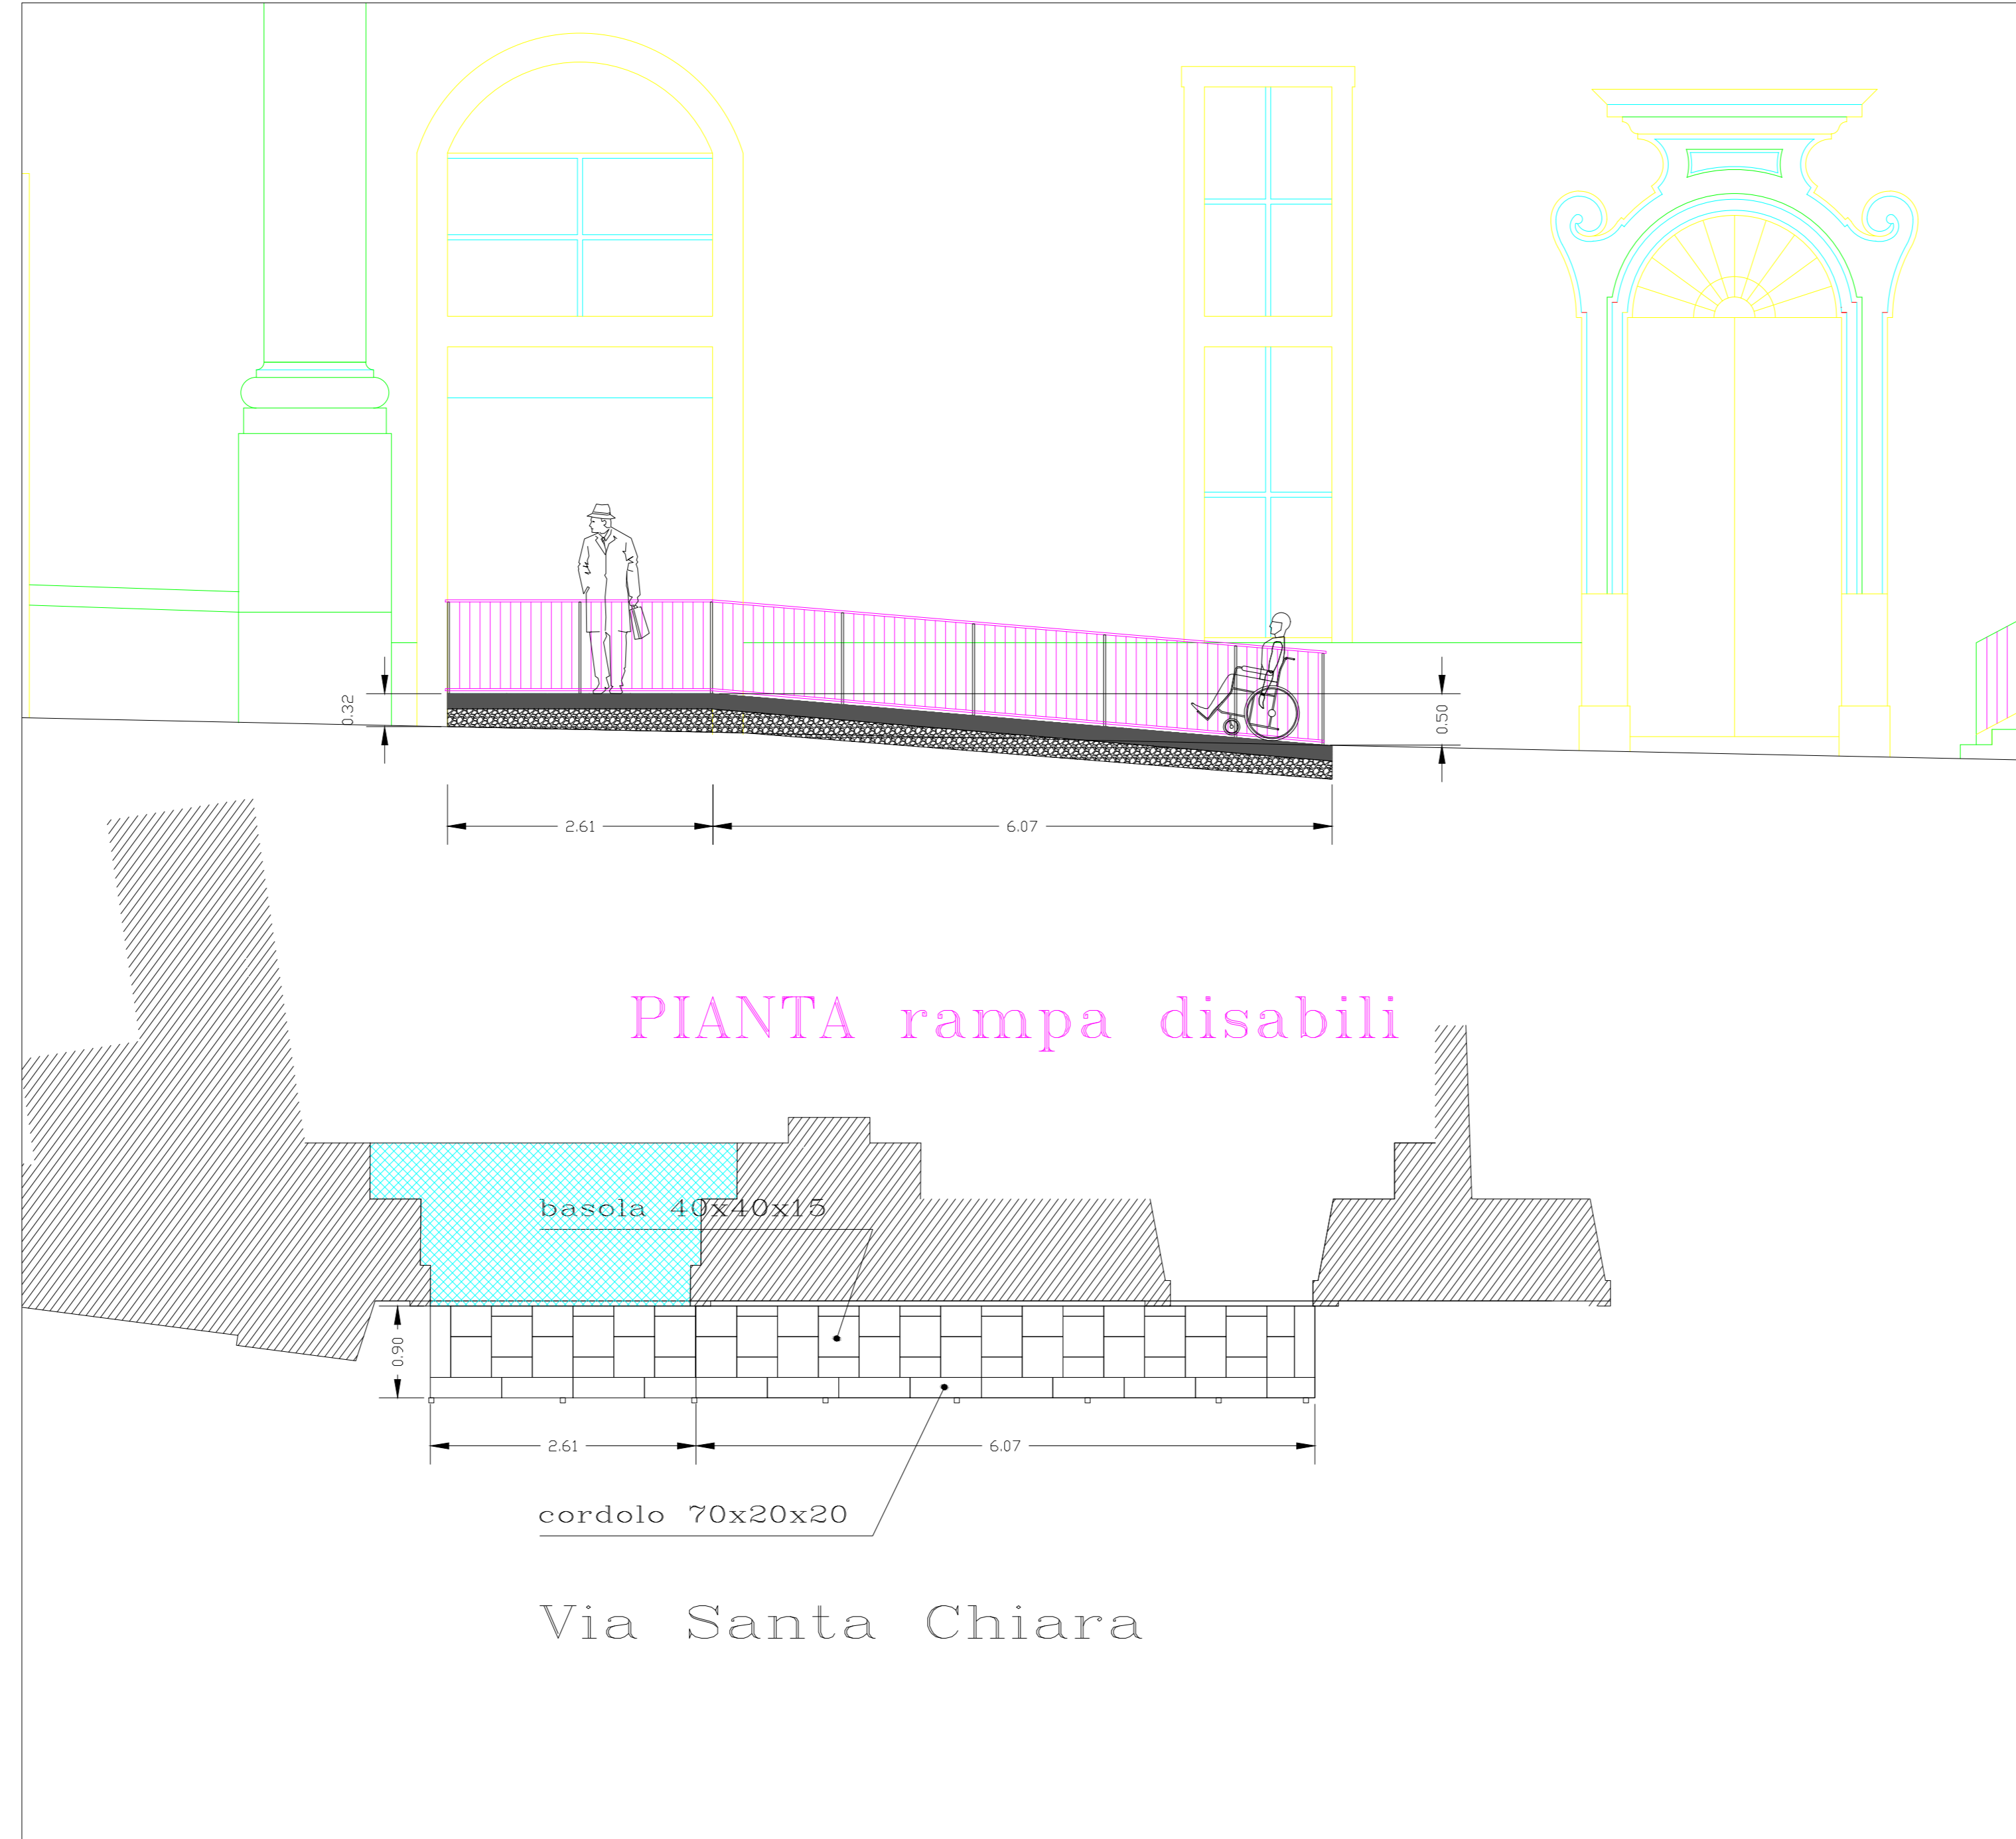

COMUNE DI CATANIA
Direzione Lavori Pubblici

Lavori di completamento dell'Ex Monastero Santa Chiara per la realizzazione della sezione staccata del Castello Ursino.

Tav. Prospetto e Sezione

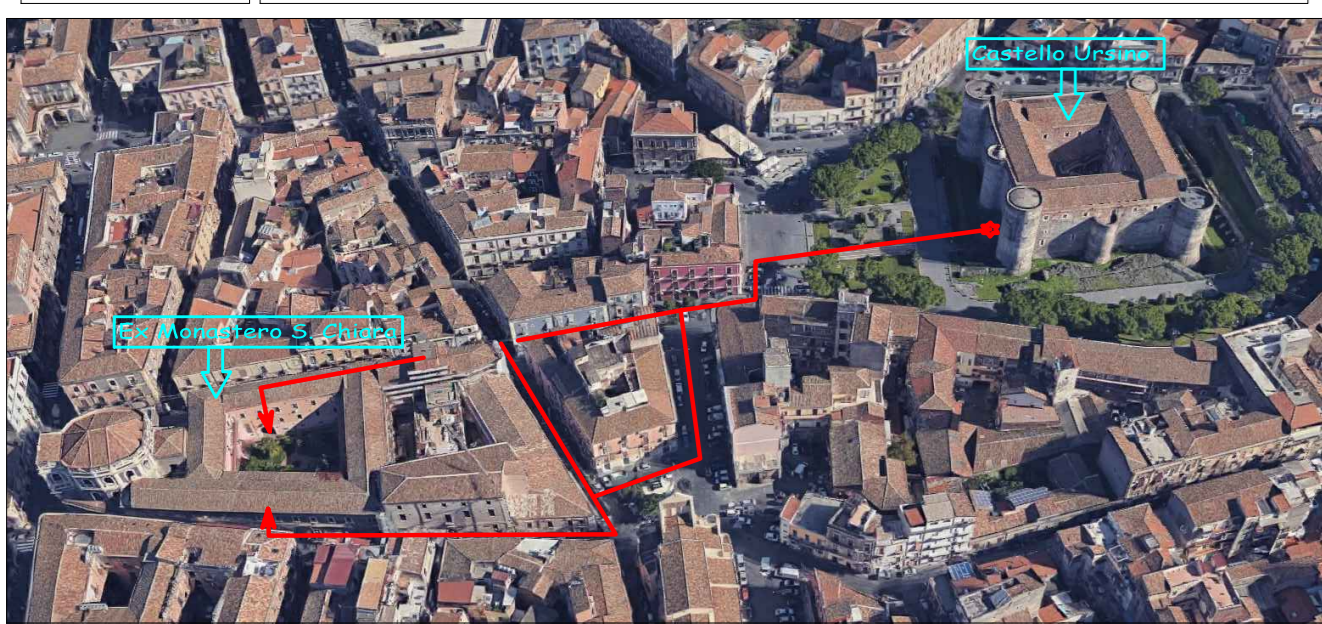

R.U.P.: Geom. Giuseppe Scirto

Prog.: Geom. Luigi Epanimonda Collab.:

01	aggiornamento:		Vieta:
02	aggiornamento:		
03	aggiornamento:		
04	aggiornamento:		
05	aggiornamento:		
06	aggiornamento:		