


B.I.5-15/7


LIBRINO

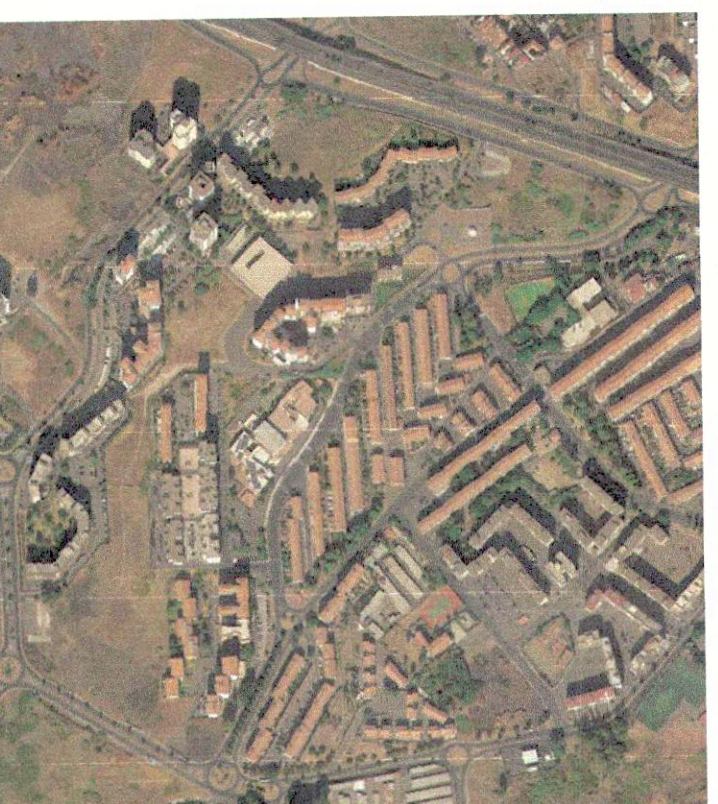

OPERE DI URBANIZZAZIONE NEL
QUARTIERE NITTA - Spina verde
PROGETTO ESECUTIVO

PROGETTO:
Sabina Zappalà architetto

Aggiornamento Luglio 2016
COMUNE DI CATANIA
ATTUAZIONE DEL PIANO DI ZONA LIBRINO (L. 18.4.1962 N.167)
URBANIZZAZIONI E ALLACCIAMENTI AI PUBBLICI SERVIZI
ALLEGATO 12.3.2. Pianta fondazione ed impalcatura, sezione

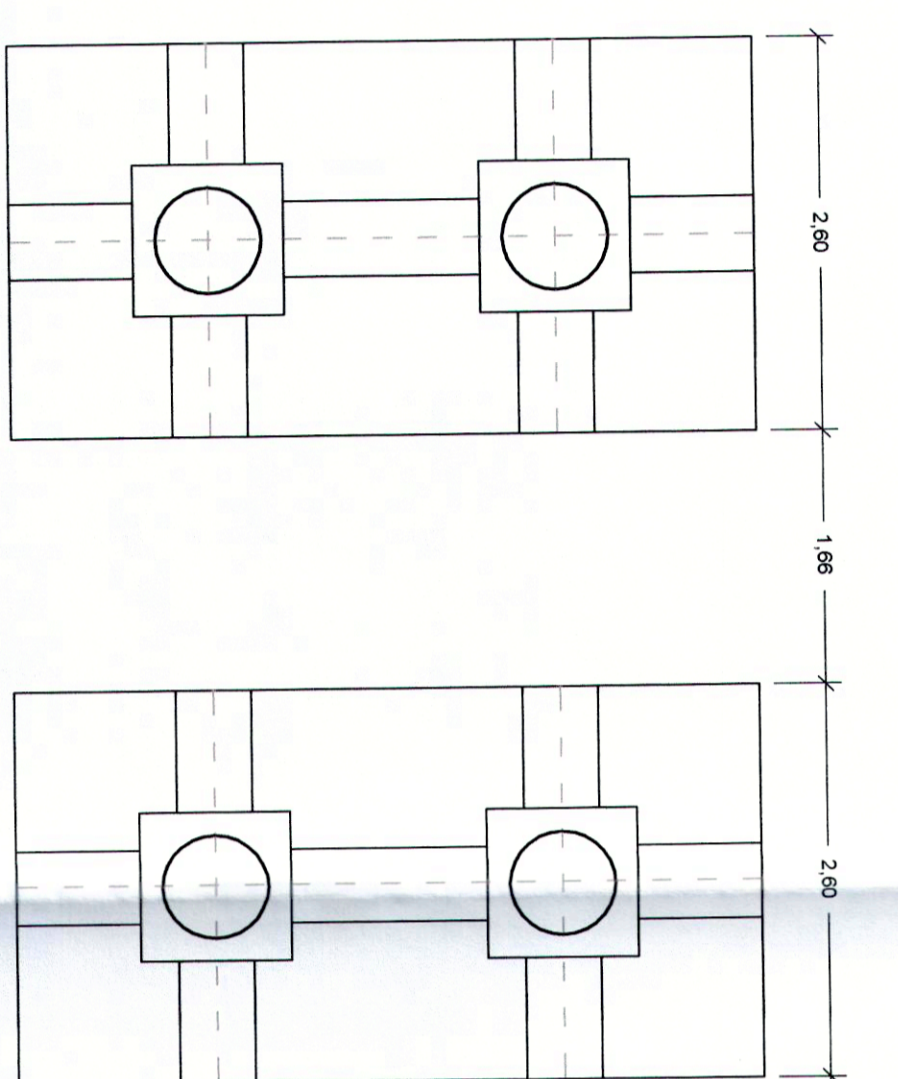


PIANTA FONDAZIONE



PIANTA IMPALCATO

Sezione trasversale

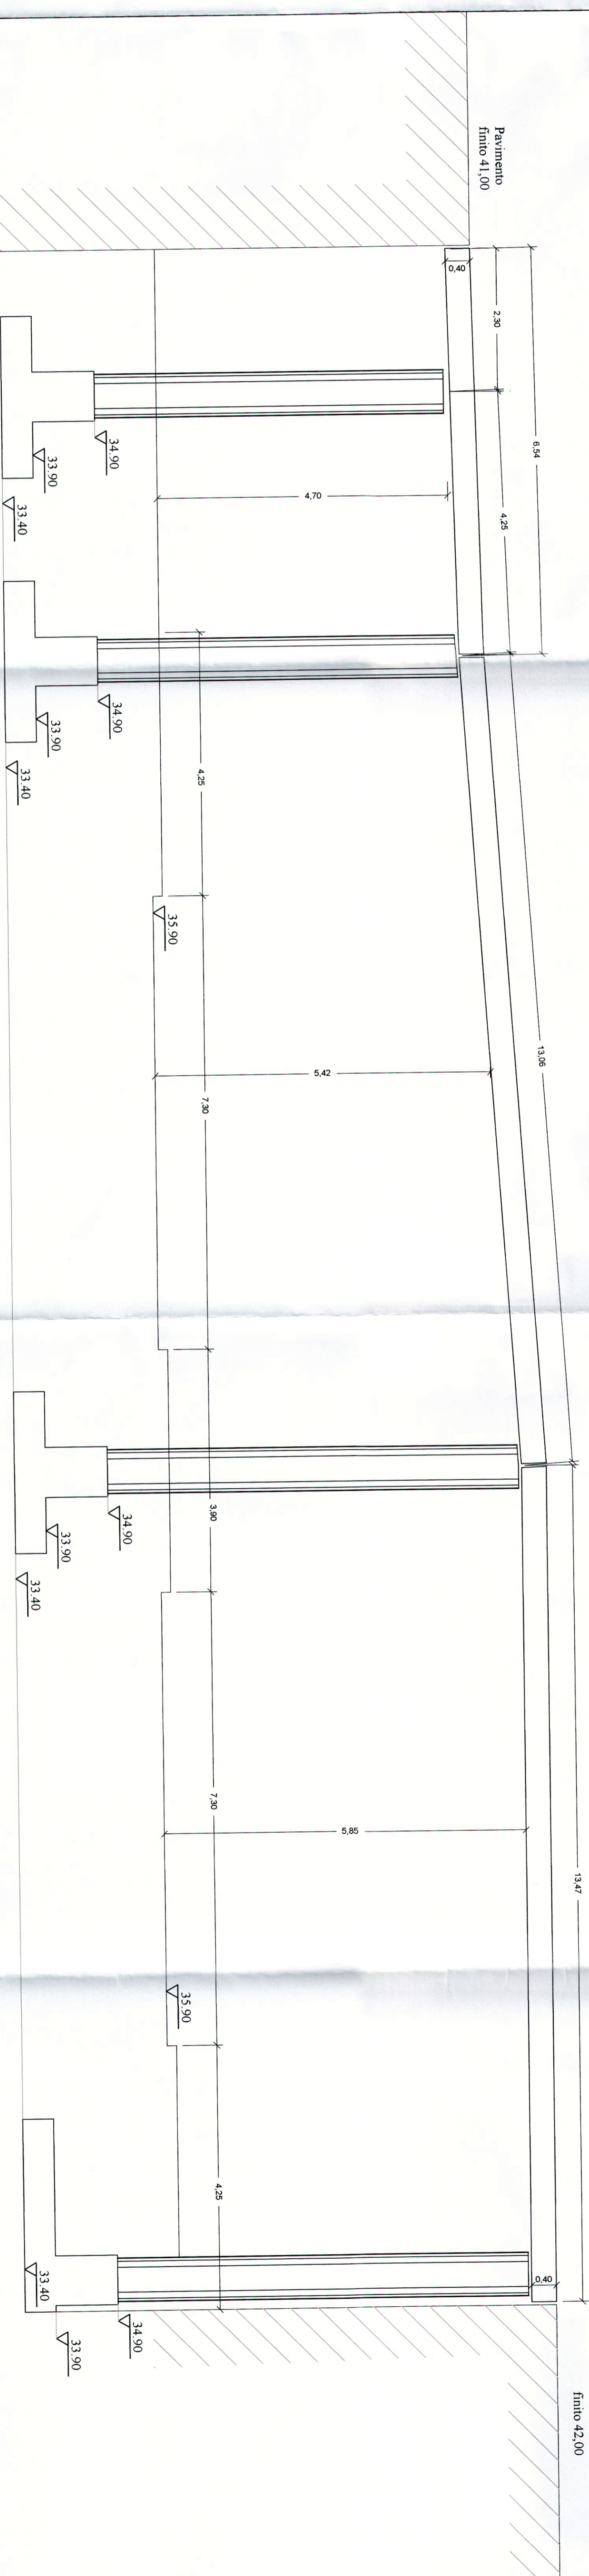

SEZIONE

Pavimento
finito 41,00

Pavimento
finito 42,00