



ARMATURE PLINTI DI FORMAZIONE

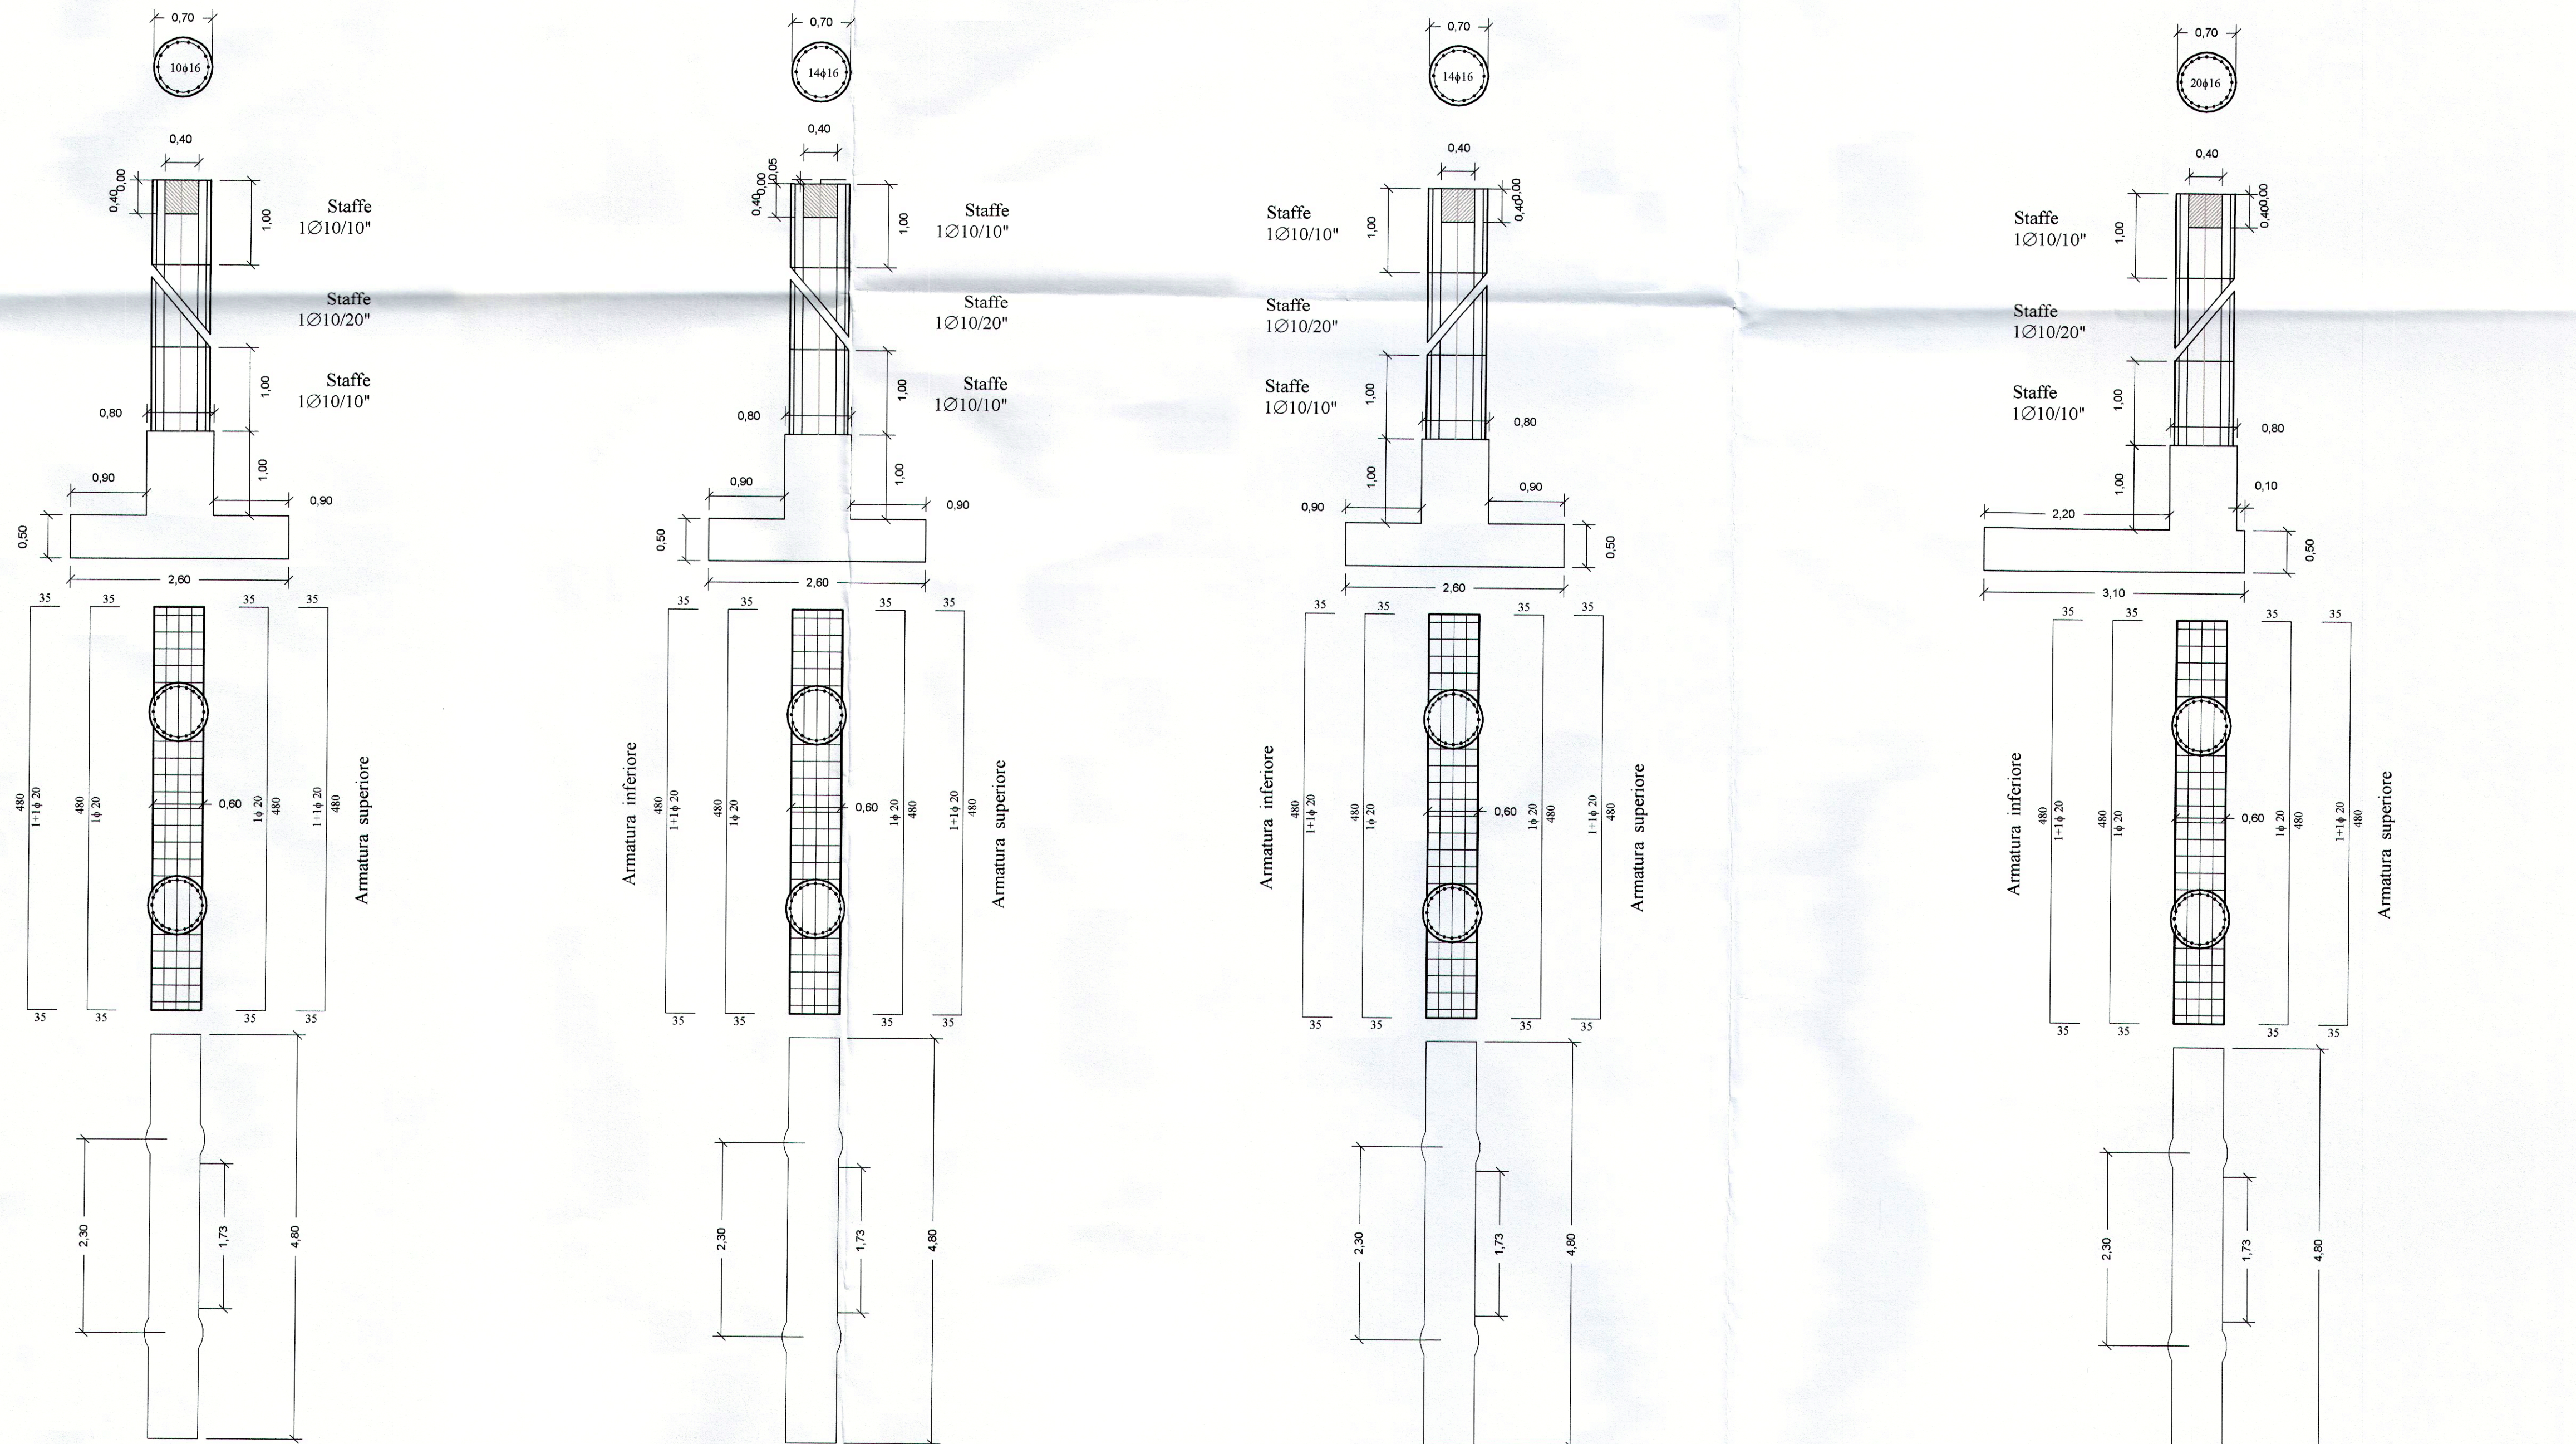

ARMATURE PILE E TRAVERSE

B II.5-15/7

LIBRINO

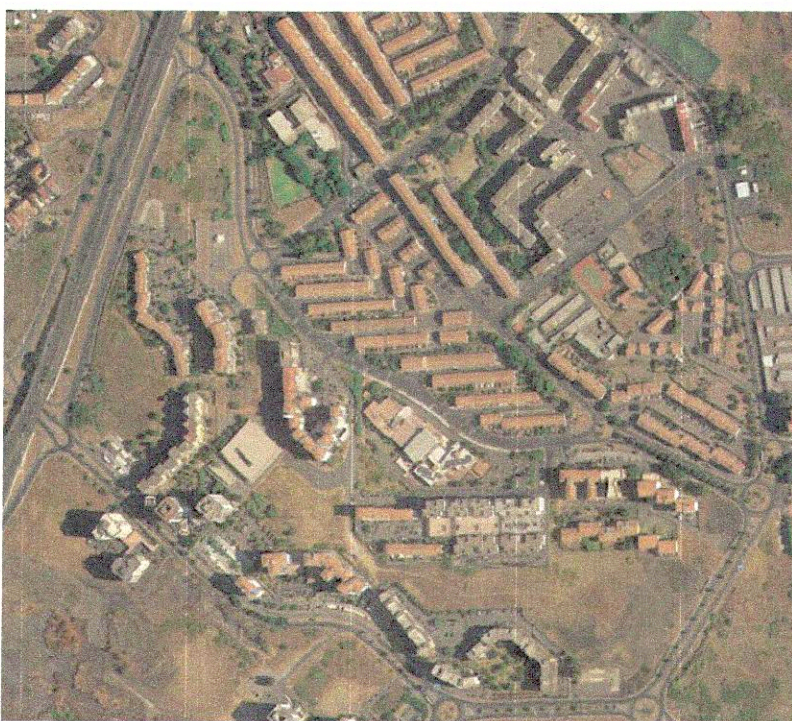

OPERE DI URBANIZZAZIONE NEL QUARTIERE NITTA - Spina verde

PROGETTO ESECUTIVO

PROGETTO:
Sabina Zappalà architetto