




PIANTA PIANO SEMINTERATO

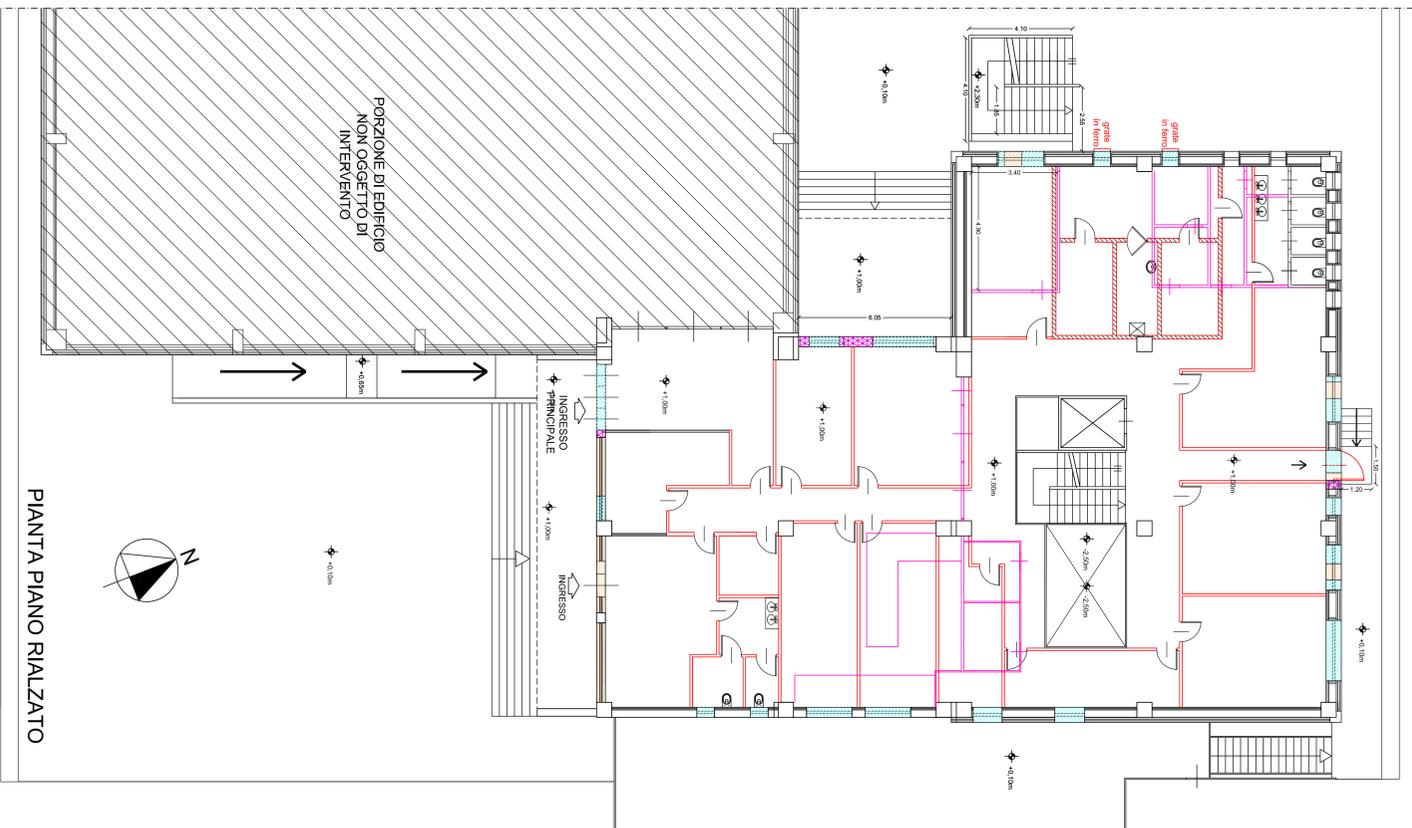

PIANTA PIANO RIALZATO

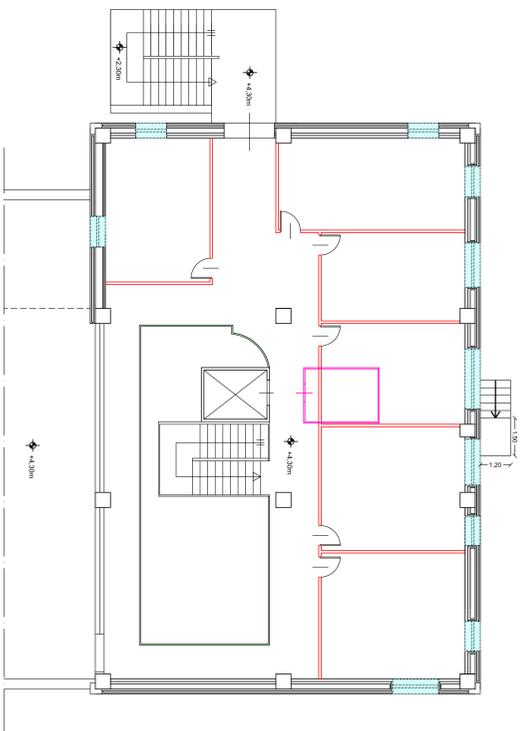

PIANTA PIANO PRIMO

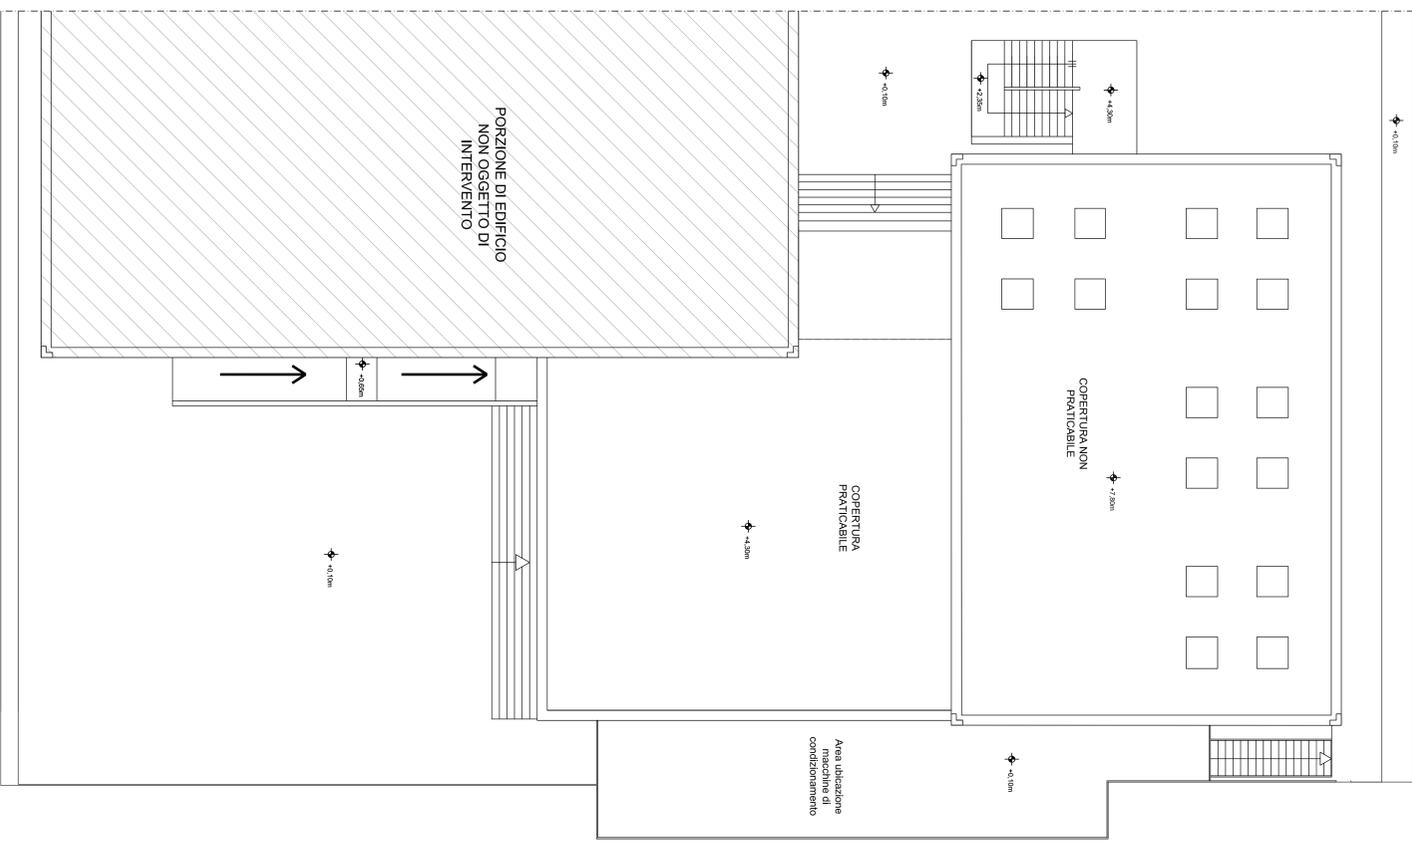

PIANTA PIANO COPERTURE

- ELEMENTI OGGETTO DI DEMOLIZIONE
- ELEMENTI DI NUOVA COSTRUZIONE
- APERTURE DA REALIZZARE
- APERTURE PERSISTENTI DA CHIUDERE
- PARTI DI APERTURE PERSISTENTI INGLOBATE ALL'INTERNO DI NUOVE APERTURE

Questo elaborato è di proprietà dell'ing. Francesco Frelli tutti i diritti sono riservati. I disegni non sono riproducibili e/o visionabili da persone non autorizzate dall'ing. Francesco Frelli.

 Presidenza del Consiglio dei Ministri  Città di Catania PATTO PER LO SVILUPPO DELLA CITTÀ DI CATANIA	 irsap Istituto Regionale Siciliano per la Ricerca e lo Sviluppo Ambientale	<b>CENTRO SERVIZI INTEGRATO ALLE IMPRESE</b> CASERMA CARABINIERI AREA OPERATIVA
VERIFICA	VALIDAZIONE	APPROVAZIONE
VISTI		
<b>PROGETTO ESECUTIVO</b> Ogni costruzione: CASERMA CARABINIERI "AREA OPERATIVA" PIANTE DELLE DEMOLIZIONI E RICOSTRUZIONI Il Responsabile unico di Progetto (ing. Daniele Troiani)		
Scala dei disegni: 1:100 Date: 28/03/2023 Realizzato: (ing. Francesco Frelli) Modificato il giorno 04/05/2023 Approvato: A-110	Il Progettista: (ing. Francesco Frelli) 	