




PIANTA PIANO SEMINTERATO

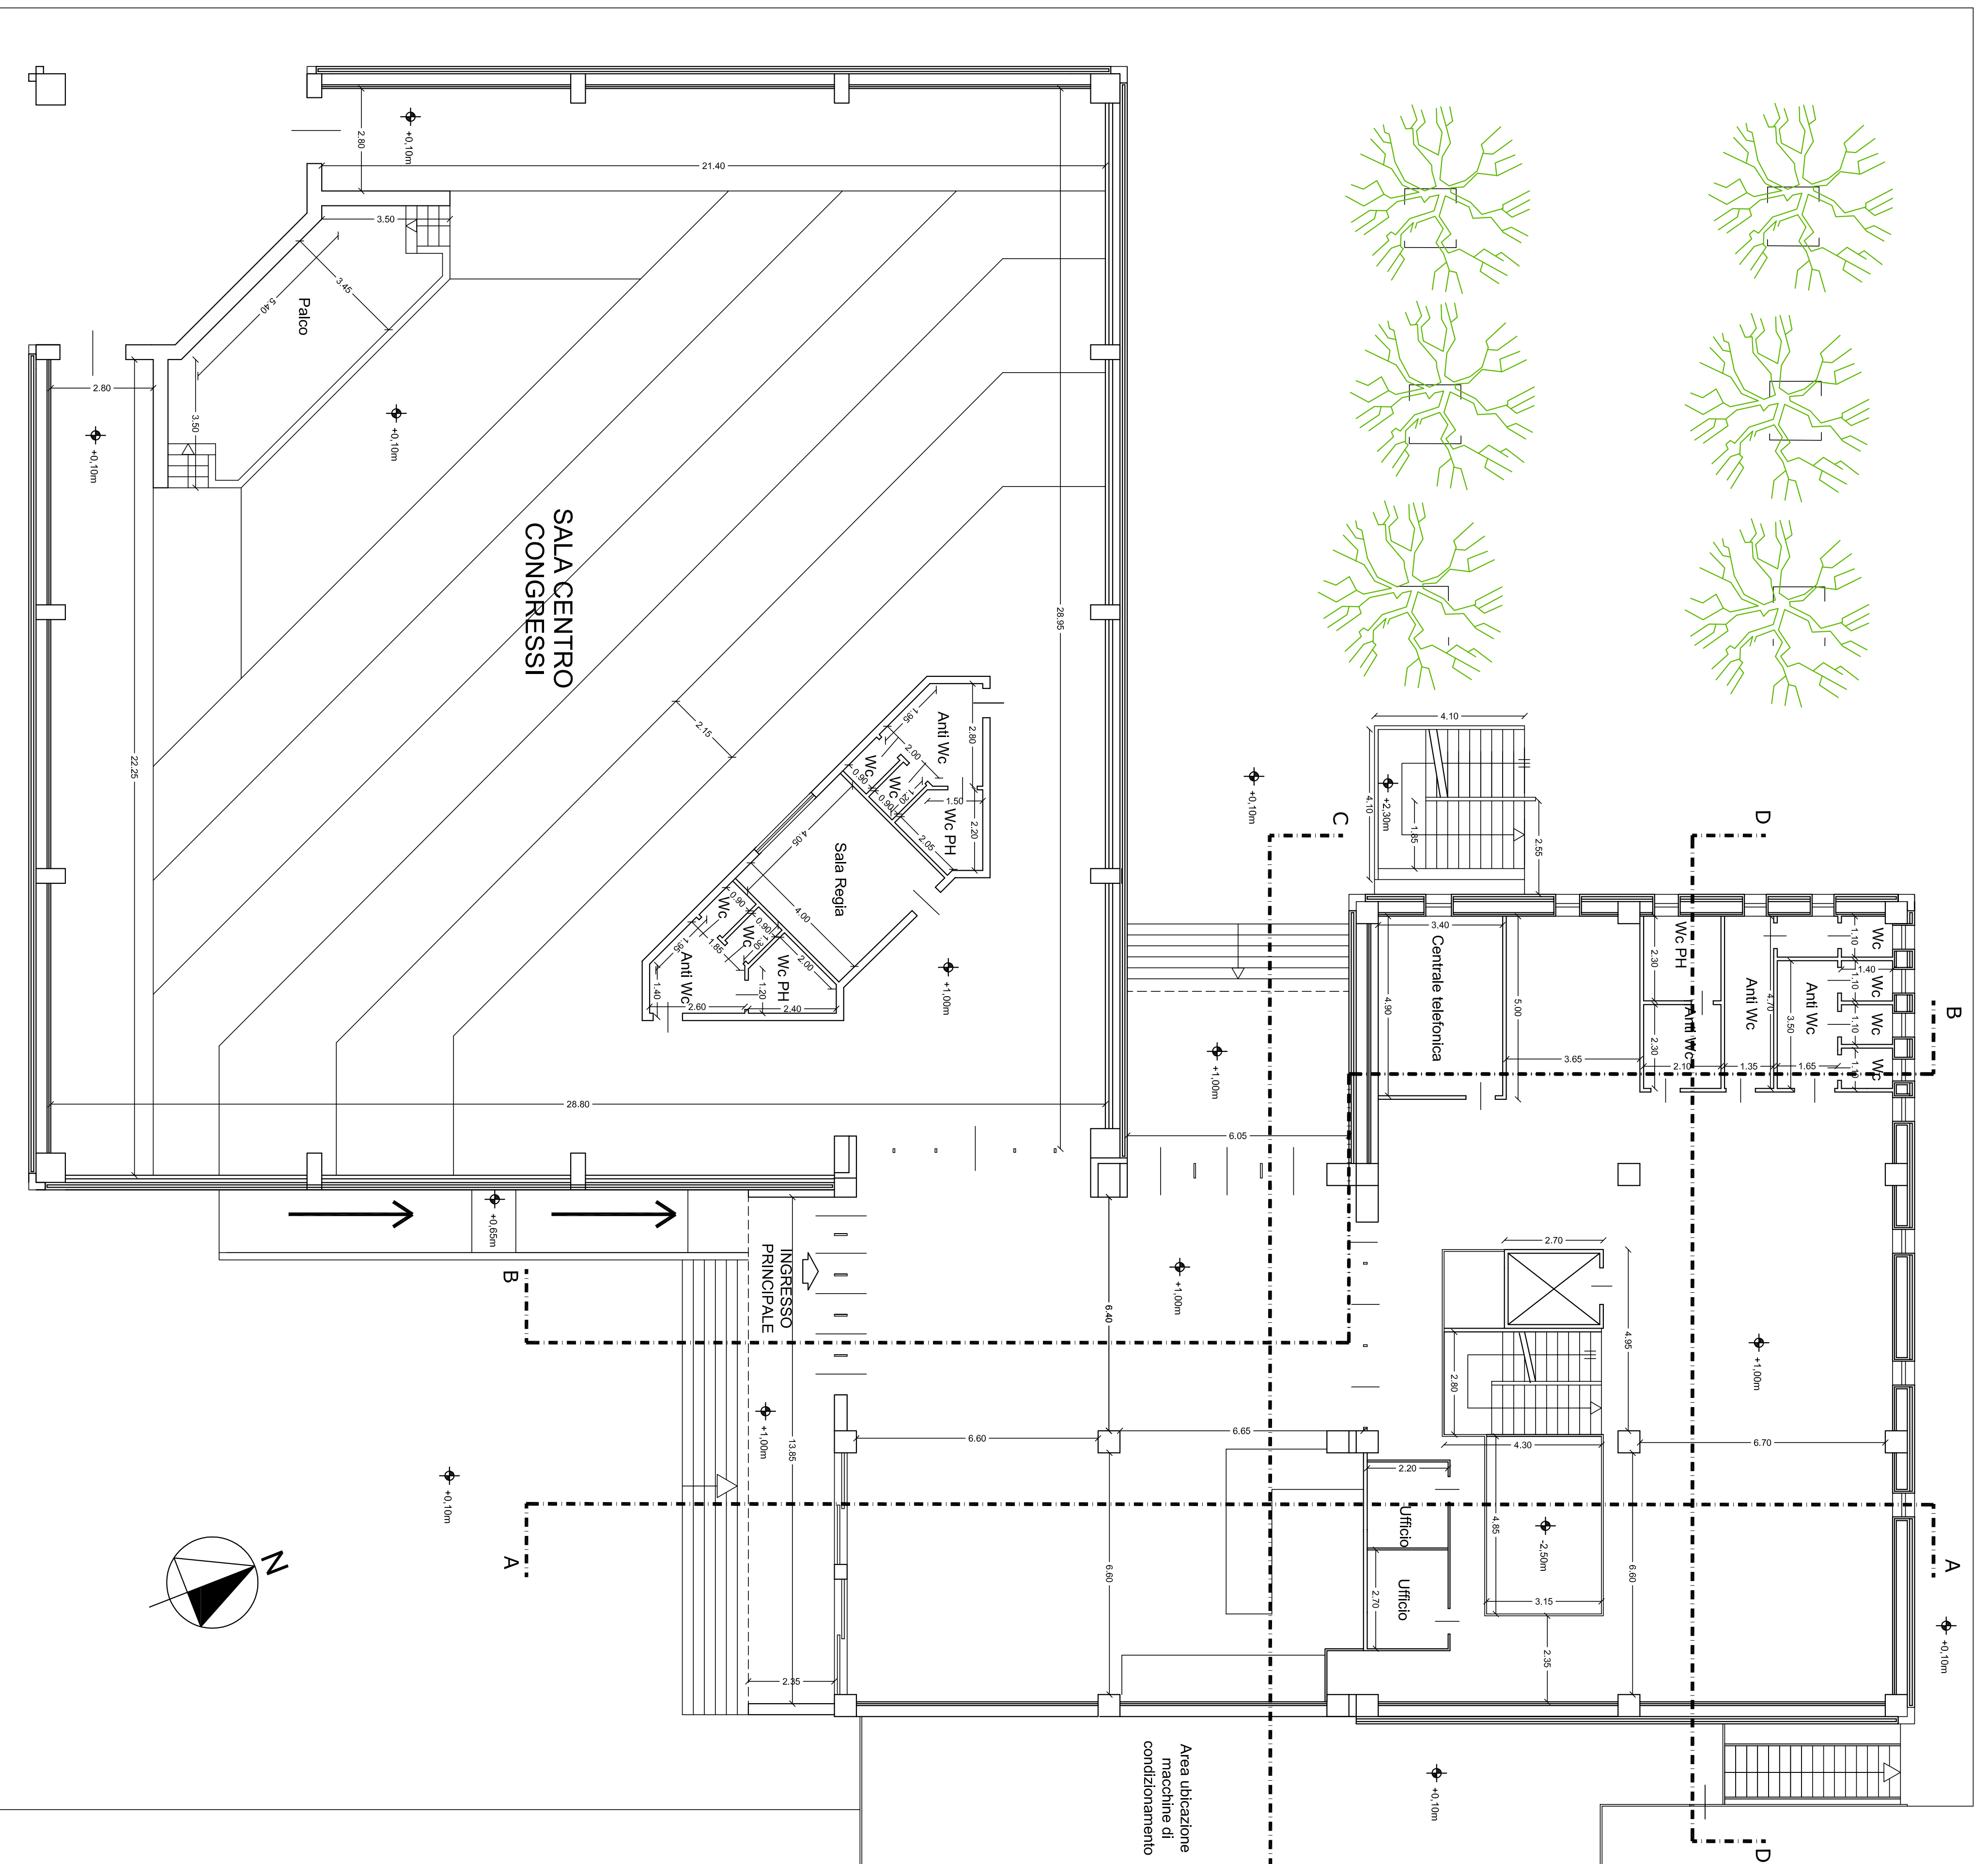

PIANTA PIANO RIALZATO

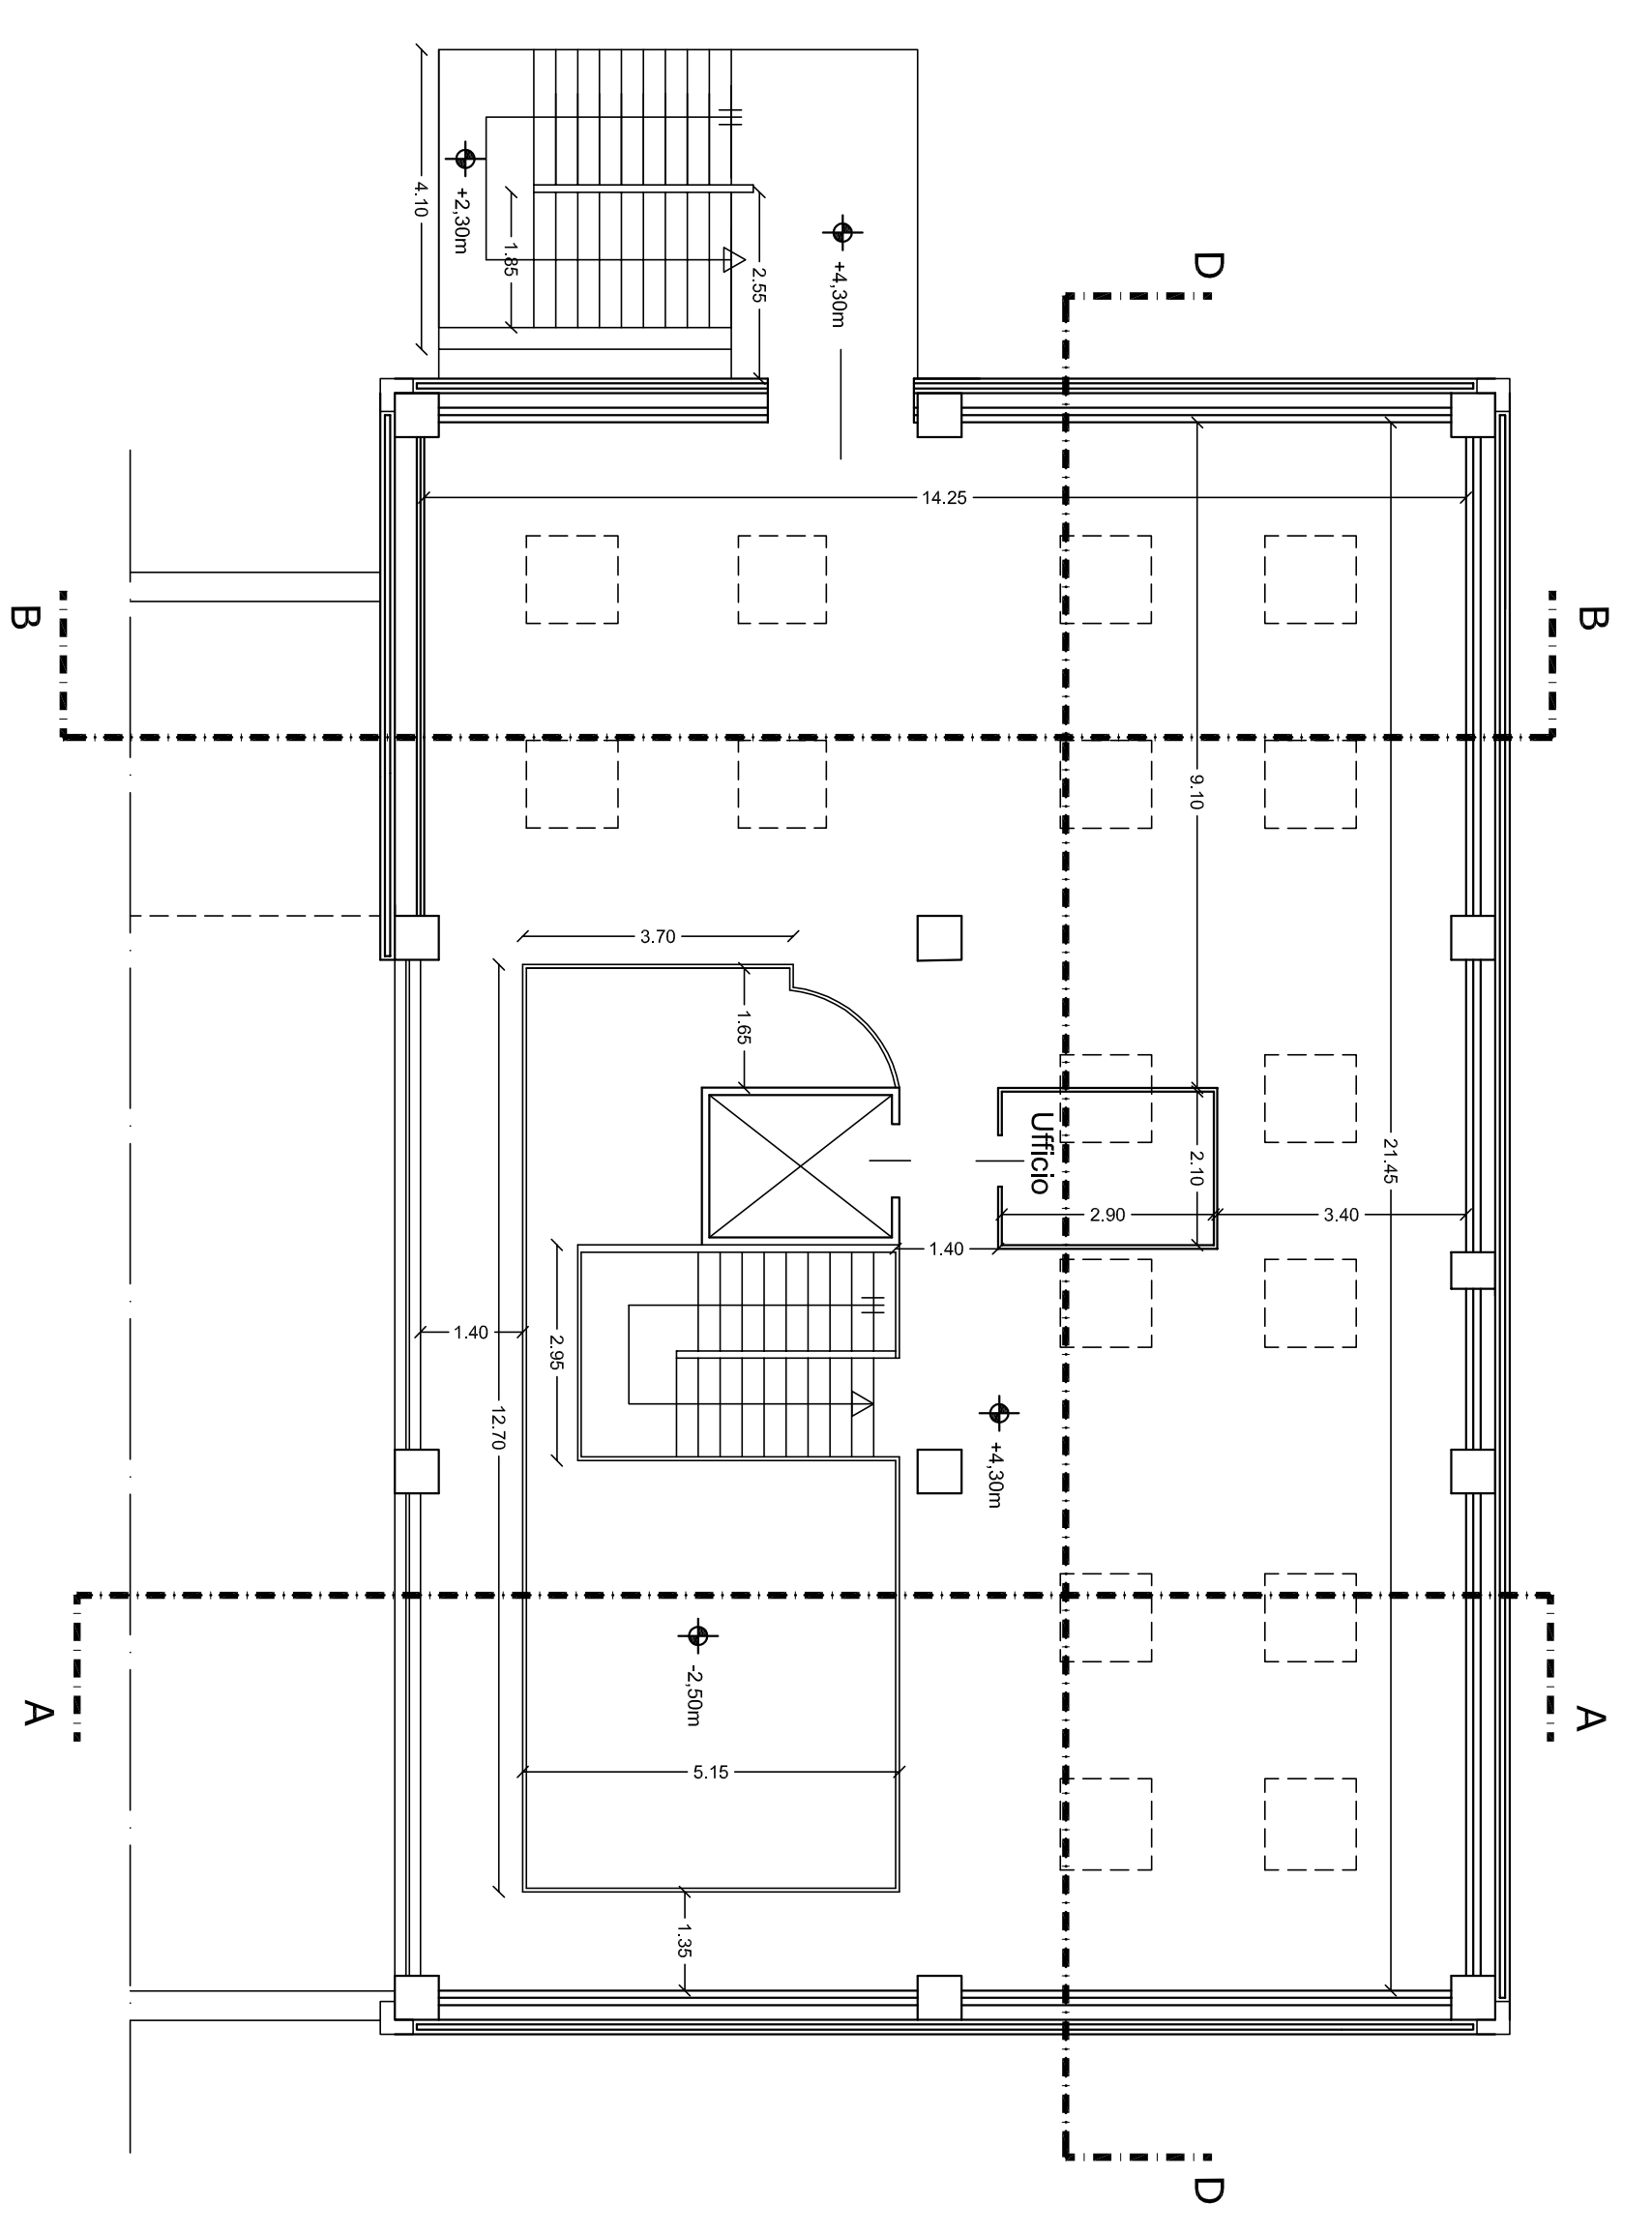

PIANTA PIANO PRIMO

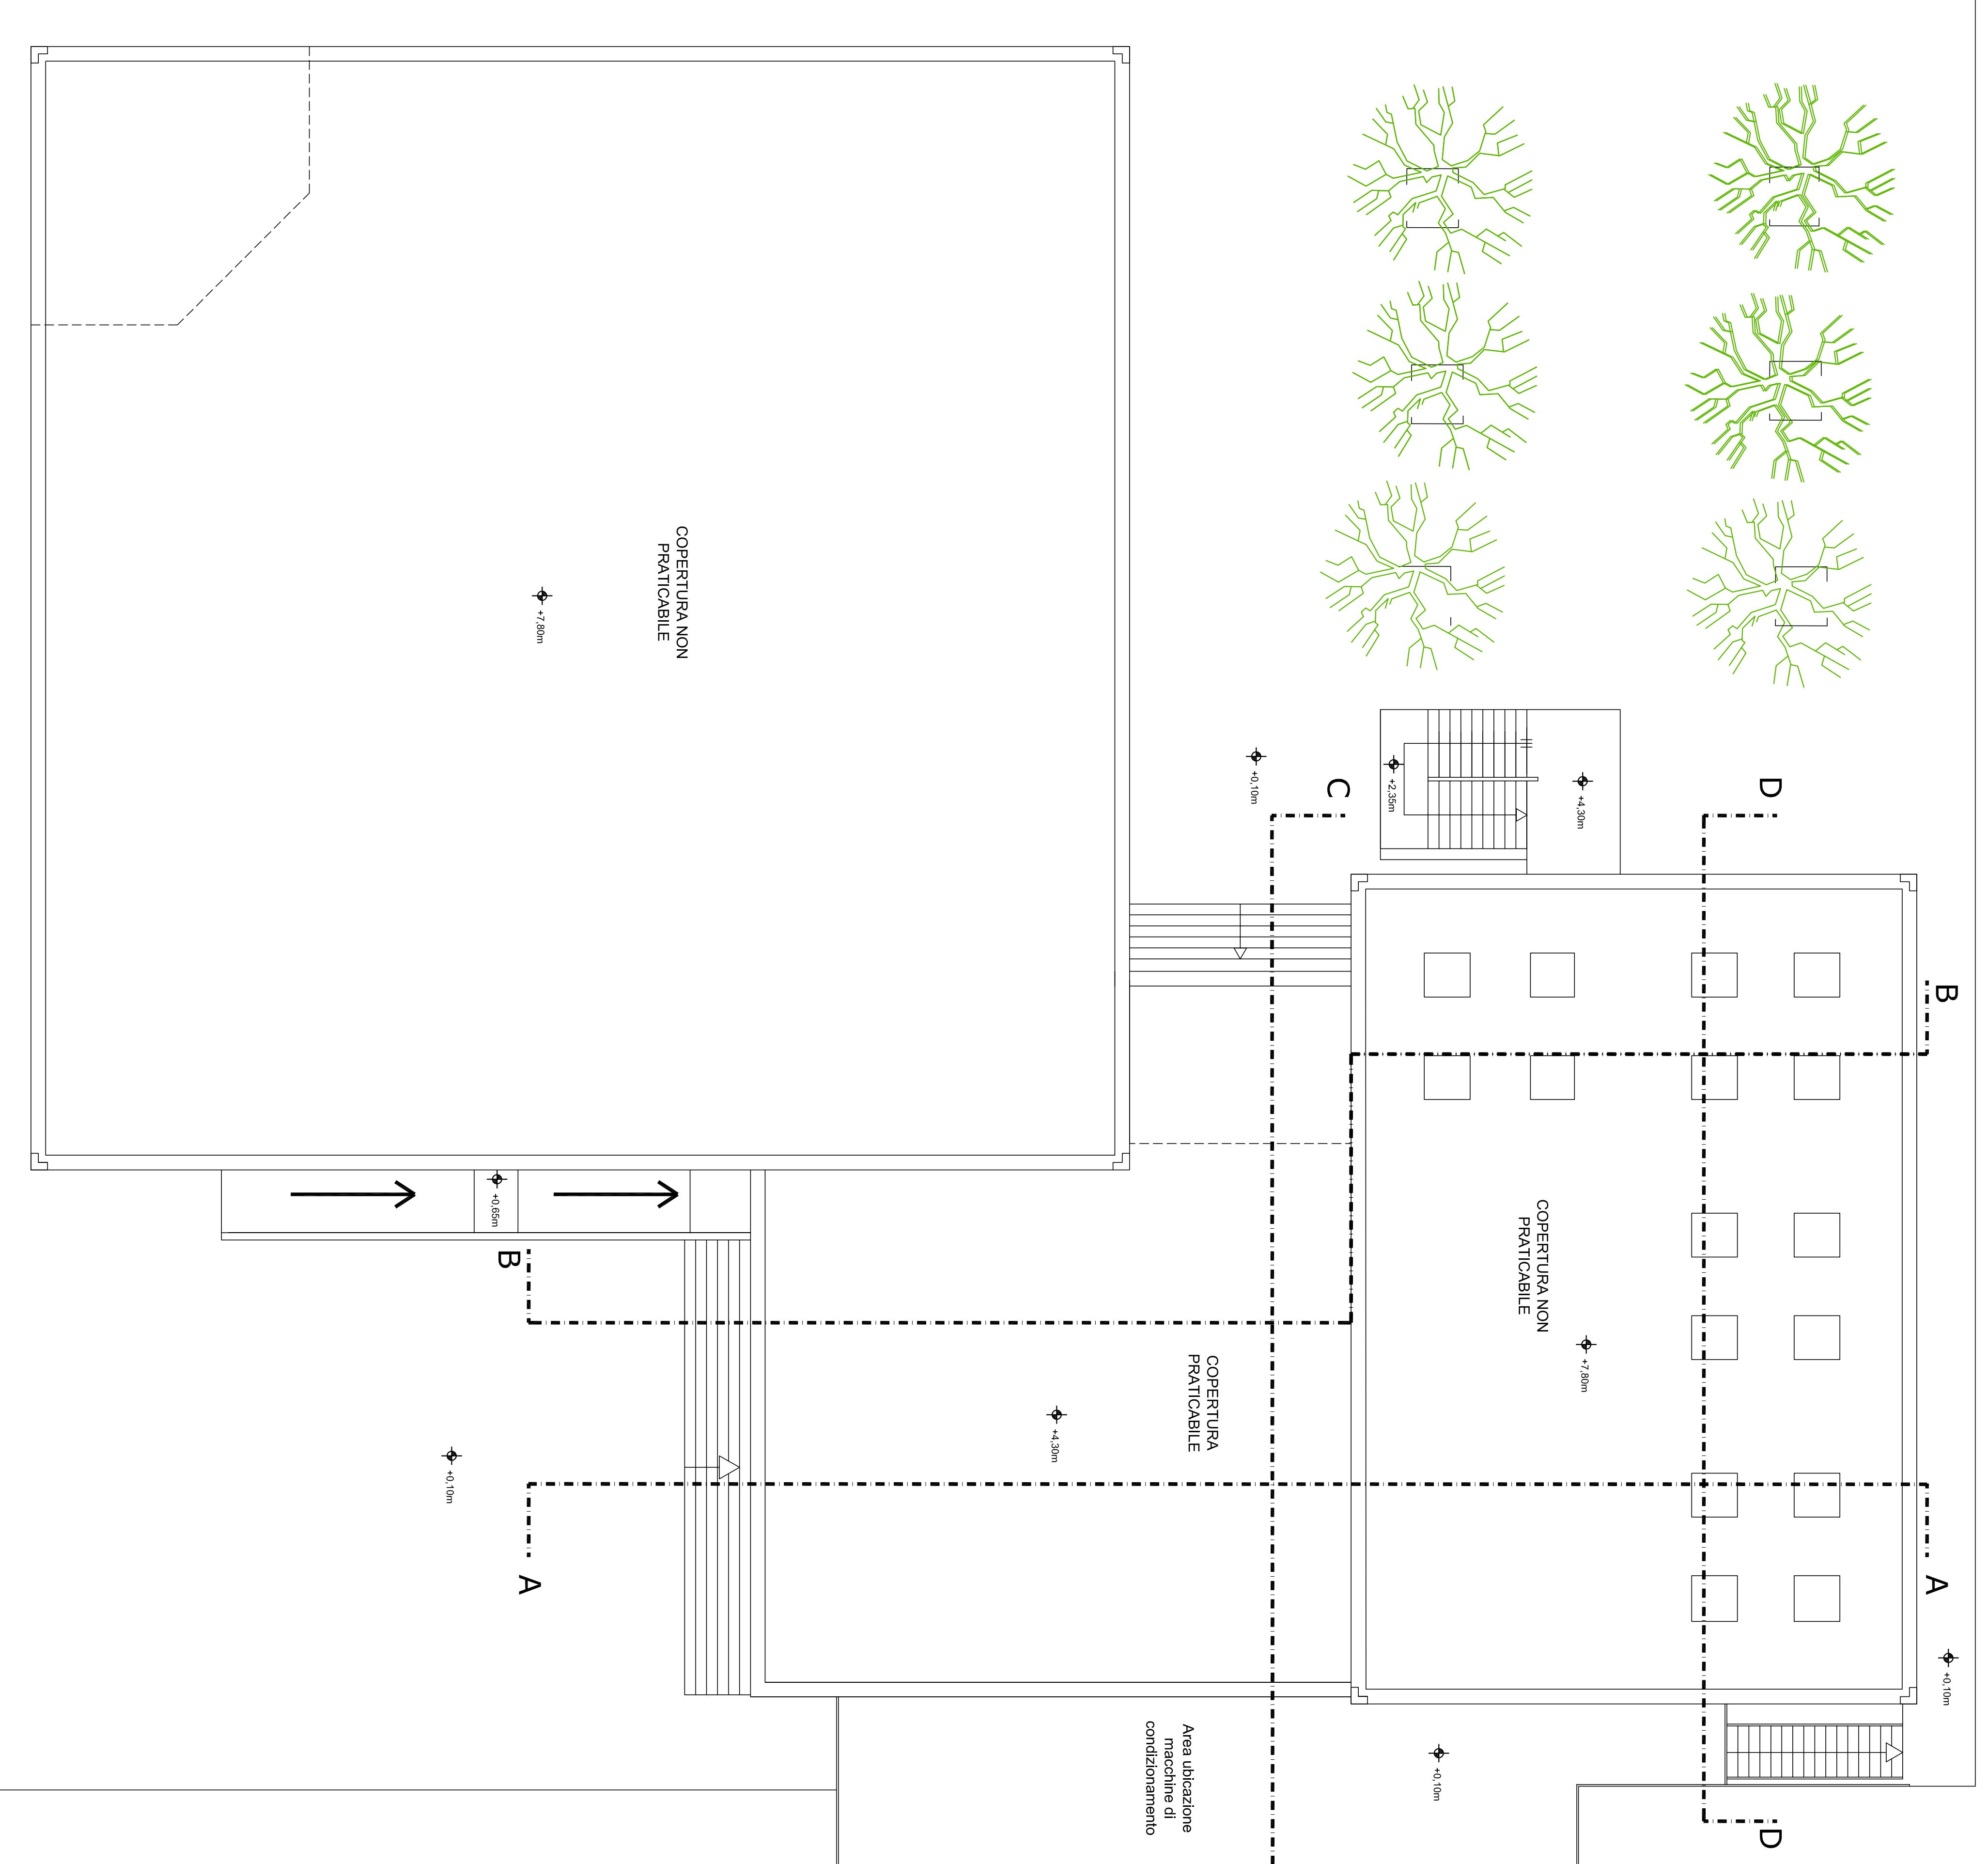

PIANTA PIANO COPERTURE

Questo elaborato è di proprietà dell'ing. Francesco Freni tutti i diritti sono riservati. I disegni non sono riproducibili e non utilizzabili da persone non autorizzate dall'ing. Francesco Freni

<p>AD</p>			