




PIANTA PIANO SEMINTERRATO

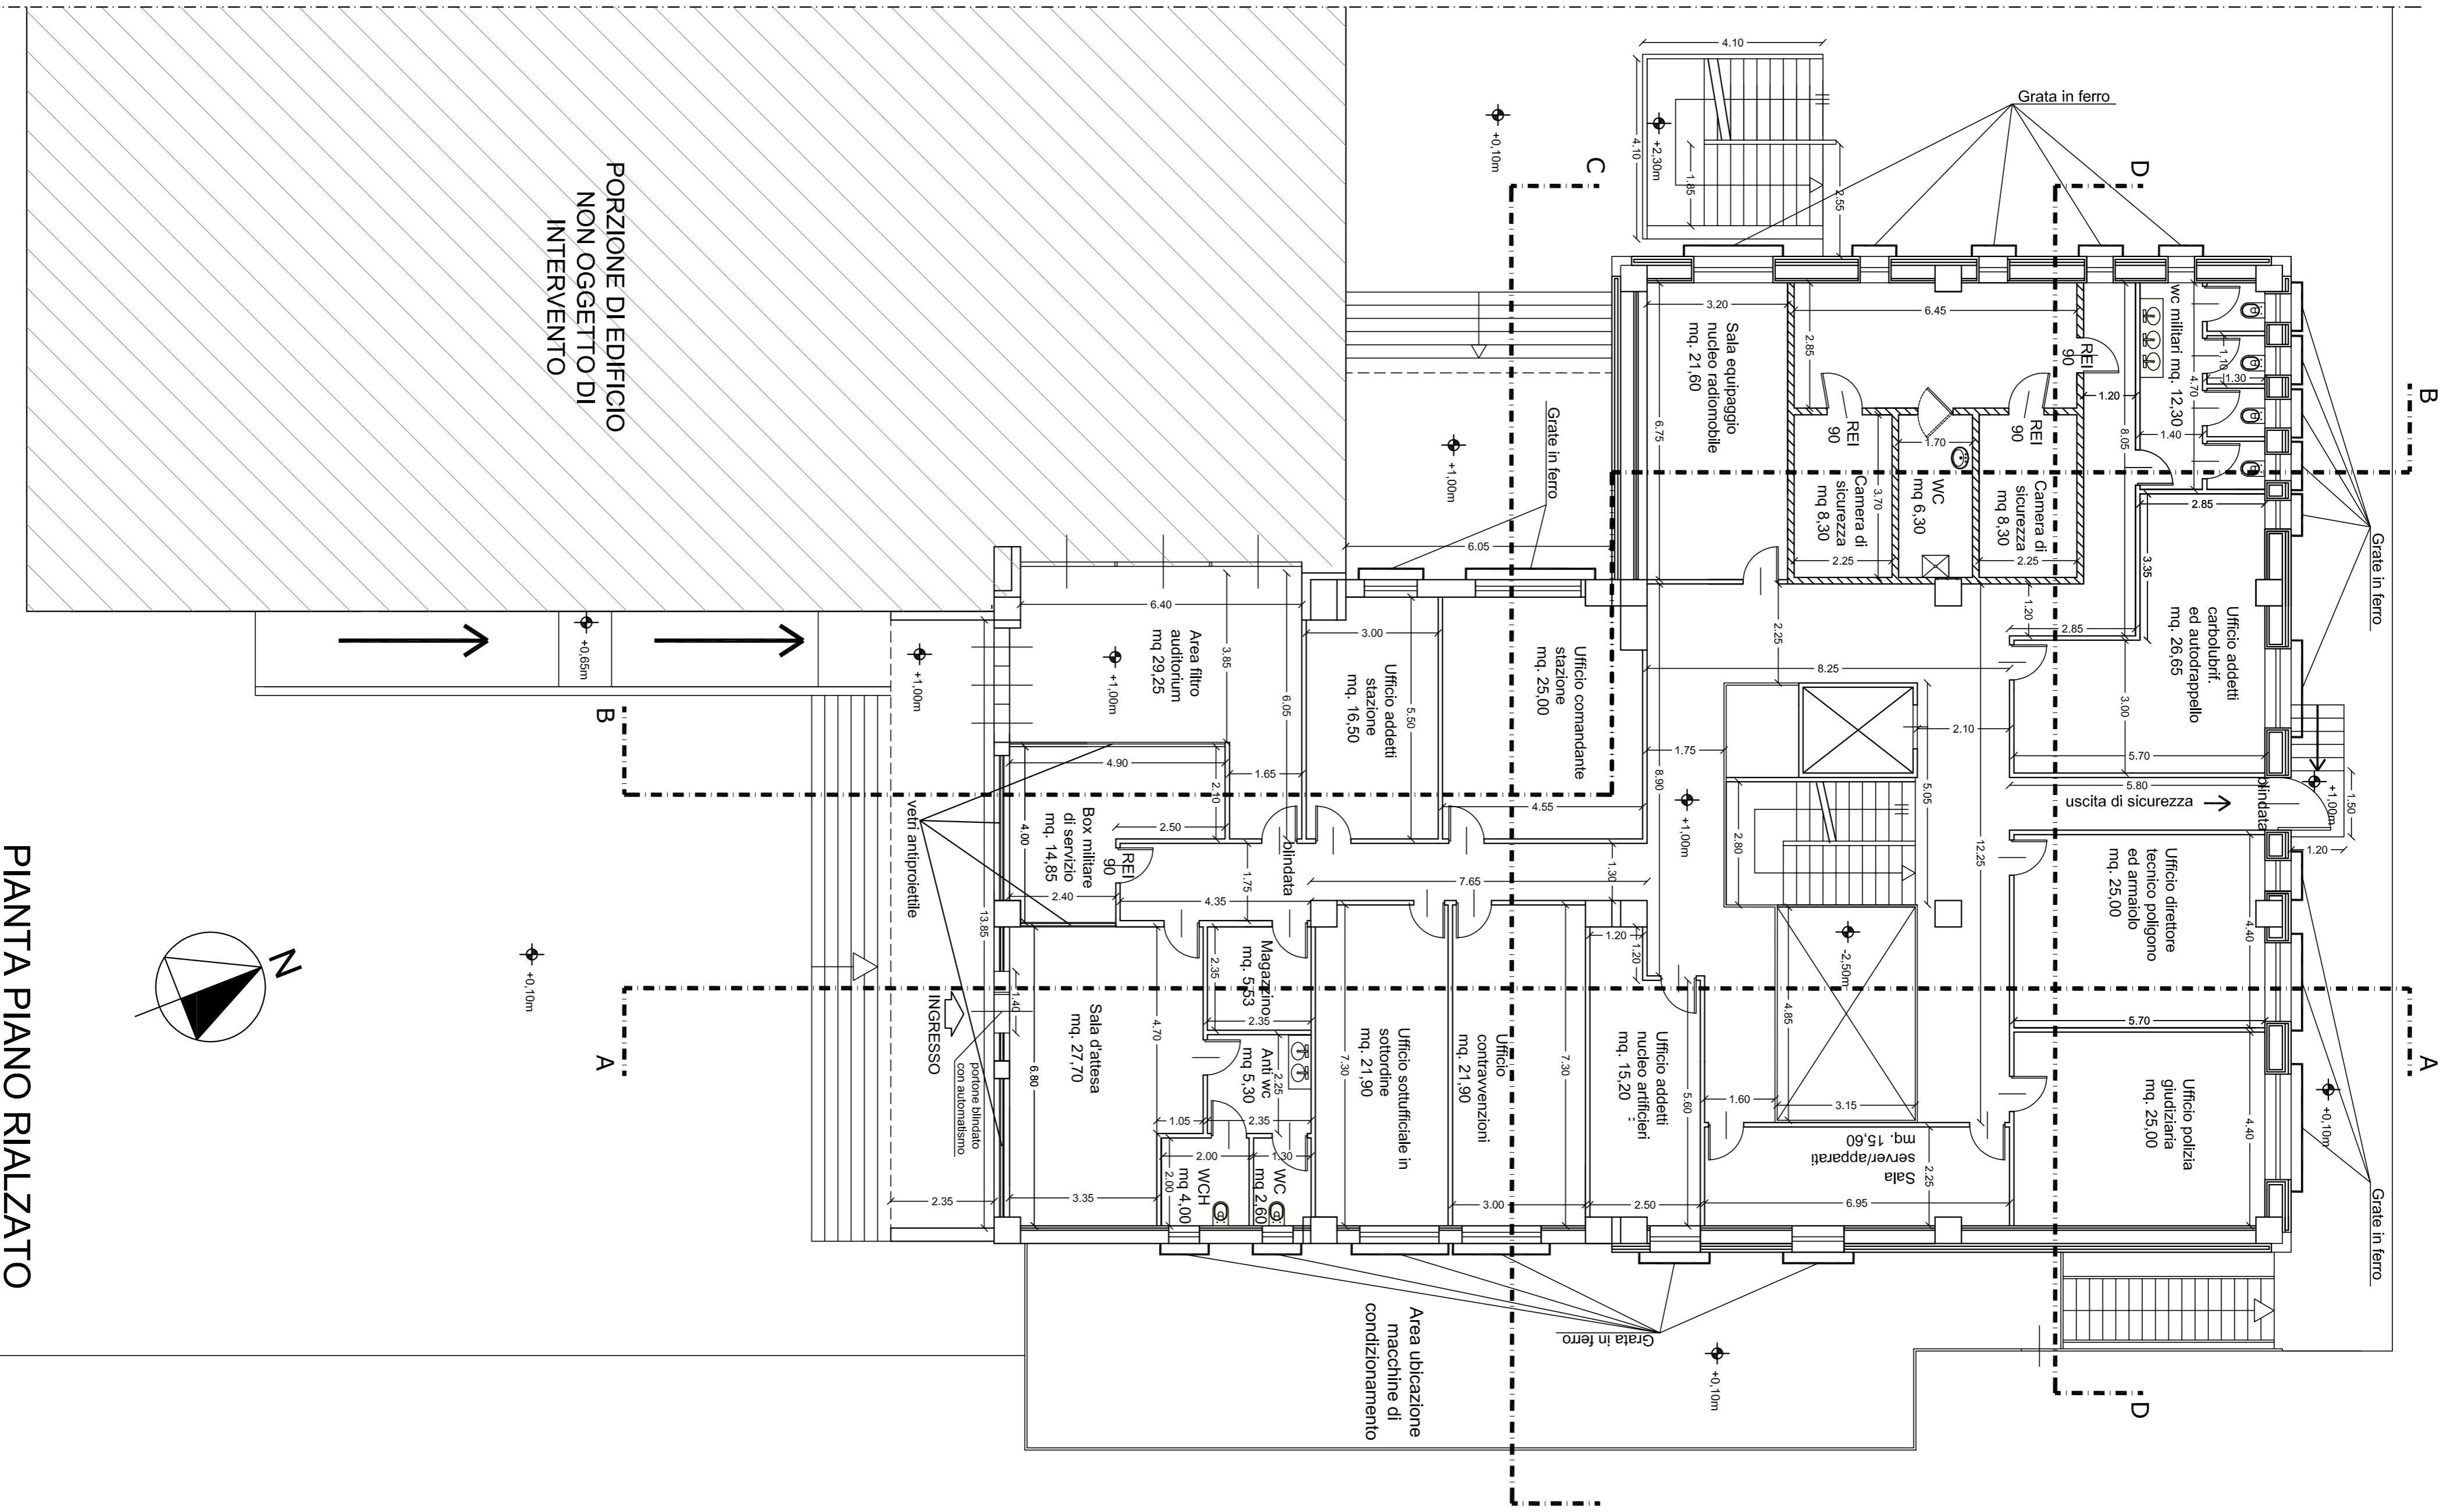

PIANTA PIANO RIALZATO

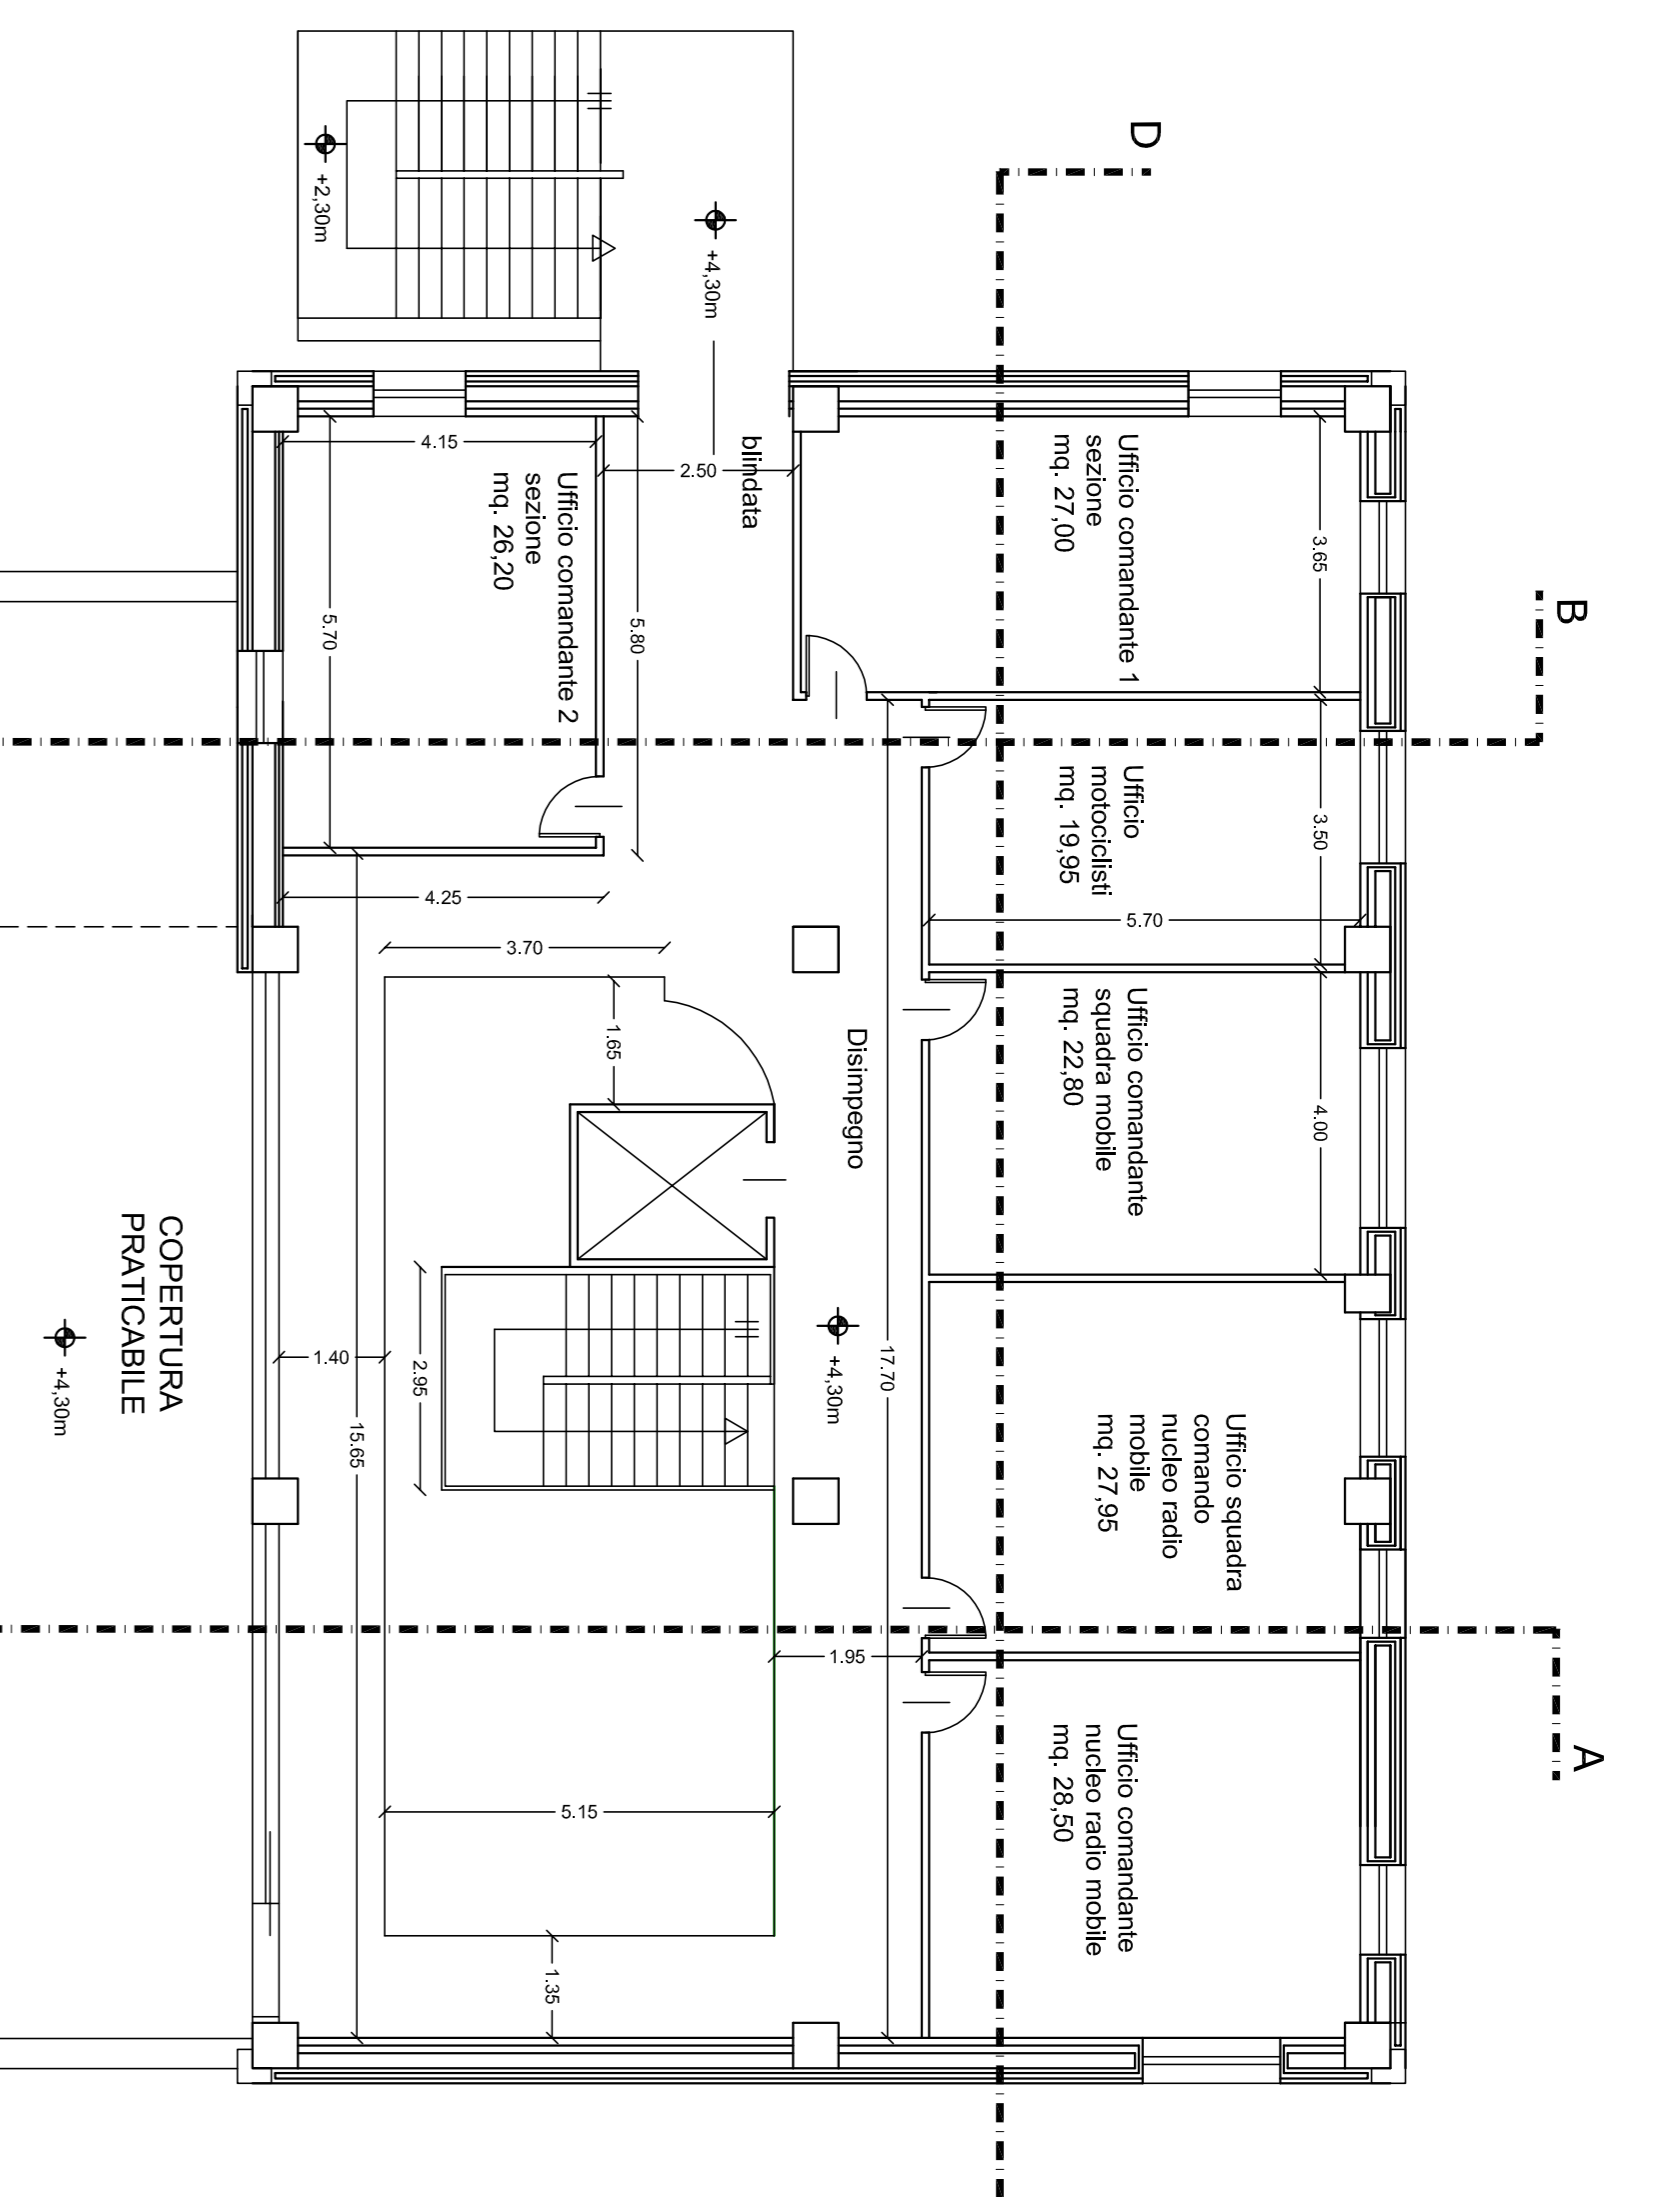

PIANTA PIANO PRIMO

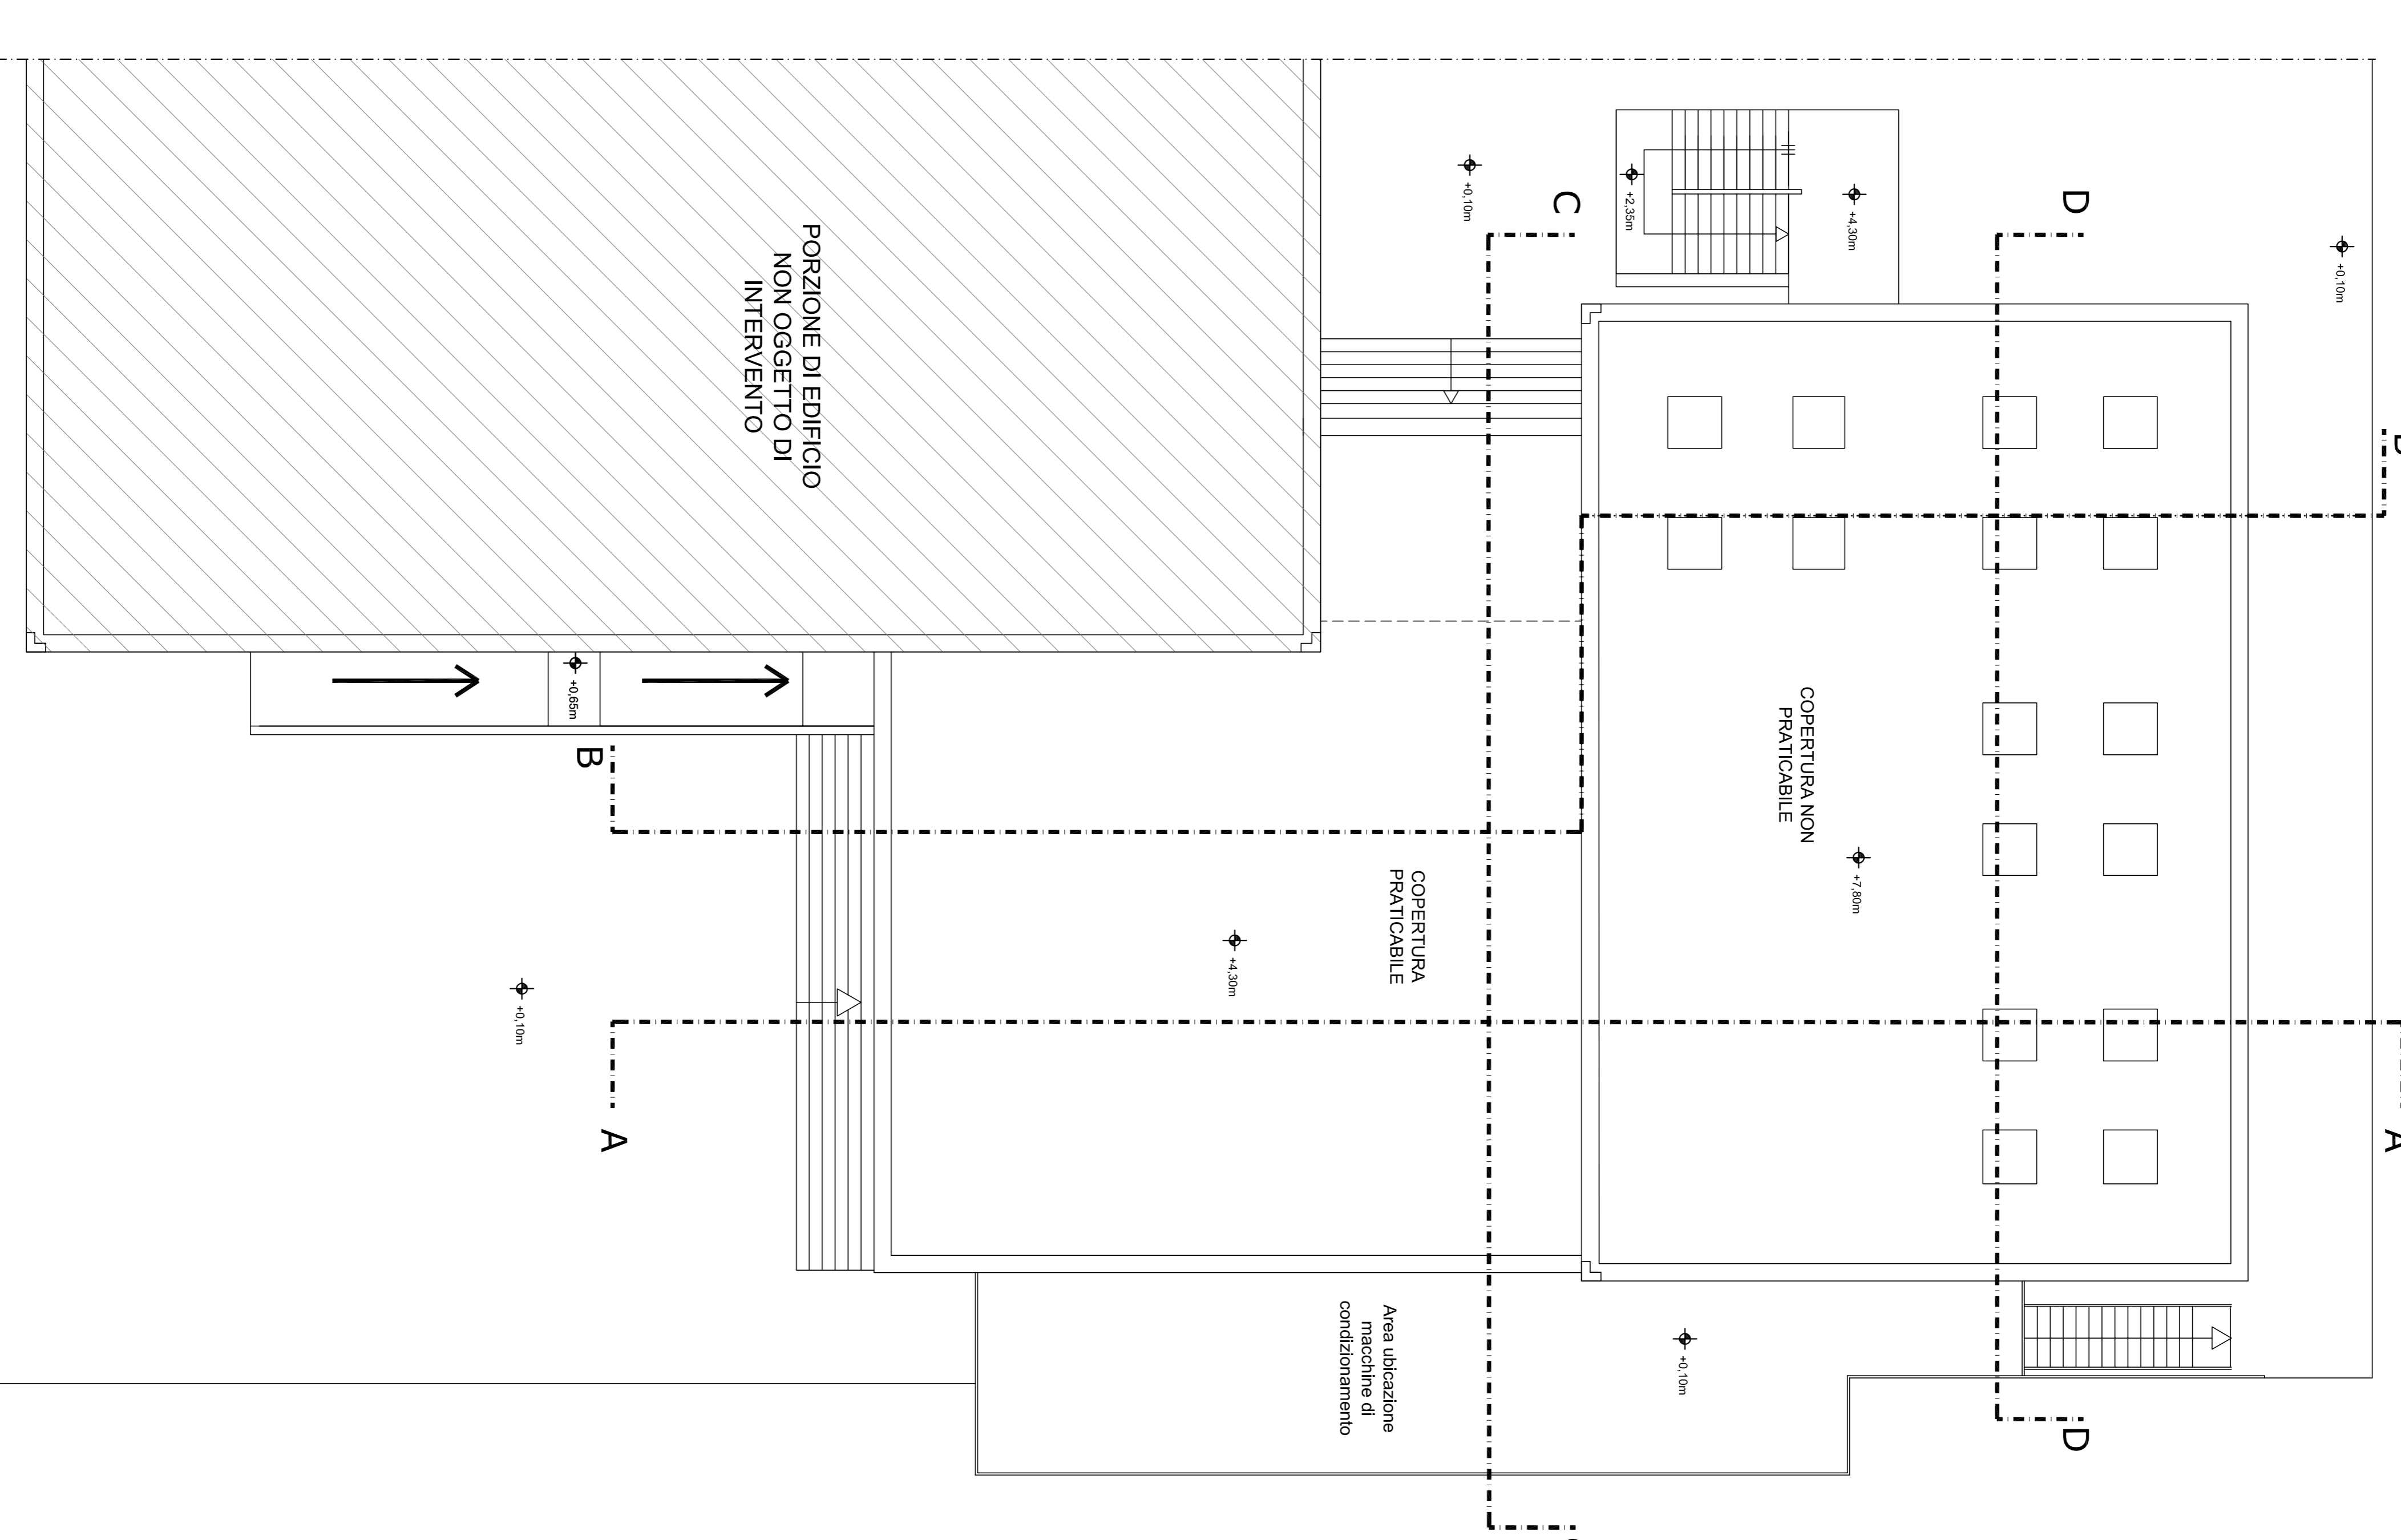

COBERTURA NON PRATICABILE

Questo elaborato è di proprietà dell'ing. Francesco Fiori tutti i diritti sono riservati. I disegni non sono riproducibili e/o utilizzabili da persone non autorizzate dall'ing. Francesco Fiori.

**CENTRO SERVIZI INTEGRATO ALLE IMPRESE**

CASERMA CARABINIERI "AREA OPERATIVA"

Presidenza del Consiglio dei Ministri

Città di Catania

irsapp

PROGETTO ESECUTIVO

CASERMA CARABINIERI "AREA OPERATIVA" PIANTE DI PROGETTO

Architettura: Irps (Francesco Fiori)

VERIFICA	VALIDAZIONE	APPROVAZIONE
VISTI		

**PROGETTO ESECUTIVO**

**Scala di dettaglio:**

Titolare: IRPS

Redattore: IRPS (FRANCESCO FIORI)

CALCOLO: IRPS (FRANCESCO FIORI)

VERIFICA: IRPS (FRANCESCO FIORI)

OGNI INTELLIGIBILITÀ È DA CONSIDERARE

**CASERMA CARABINIERI "AREA OPERATIVA" PIANTE DI PROGETTO**

IRPS (FRANCESCO FIORI)